




1ª ETAPA - 13 ago / 3 set

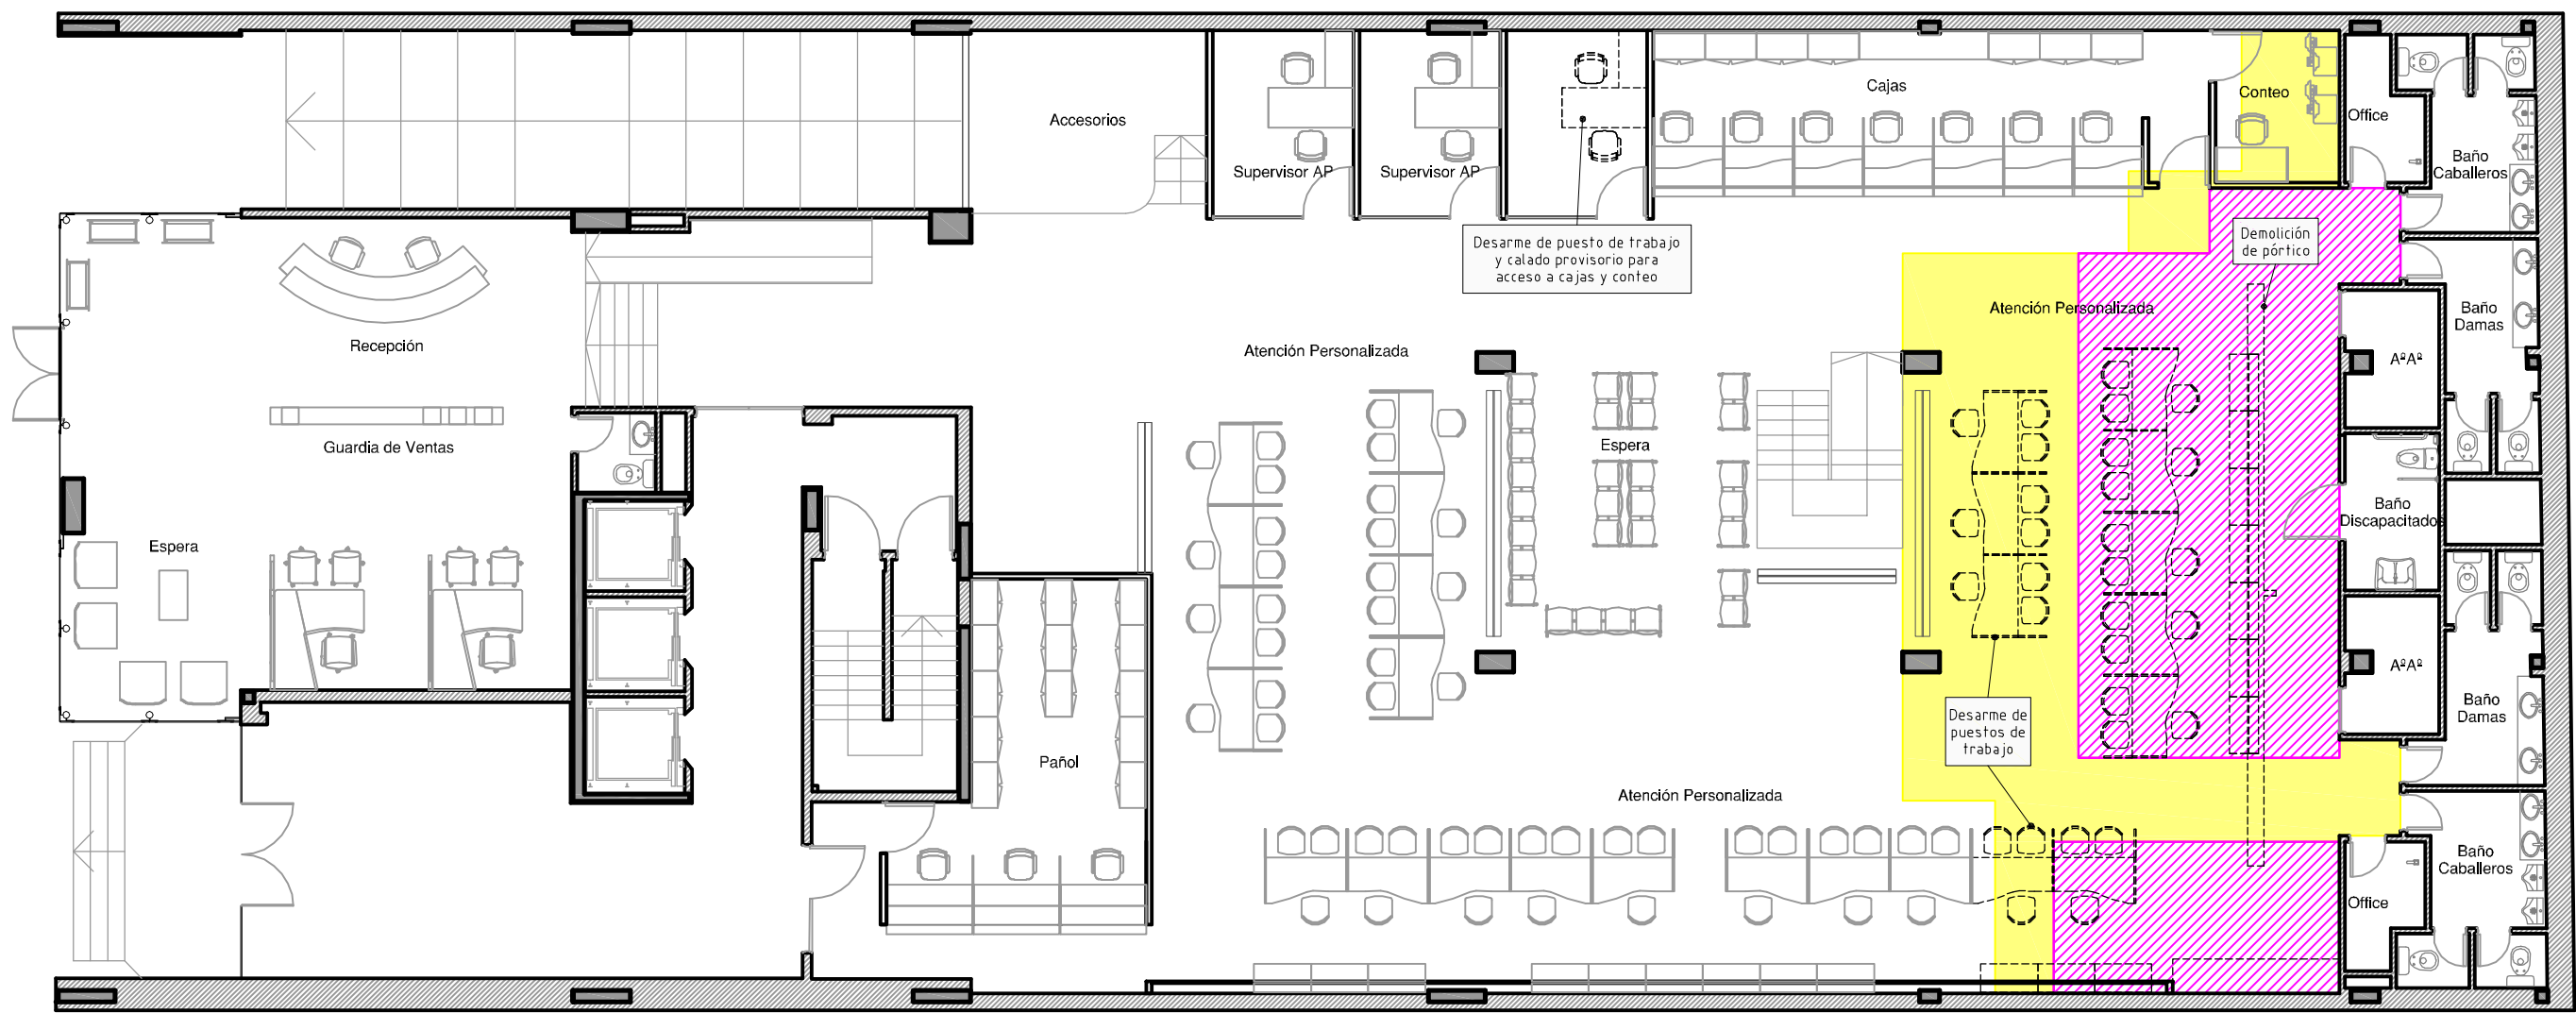


4ª ETAPA - 8 oct / 22 oct

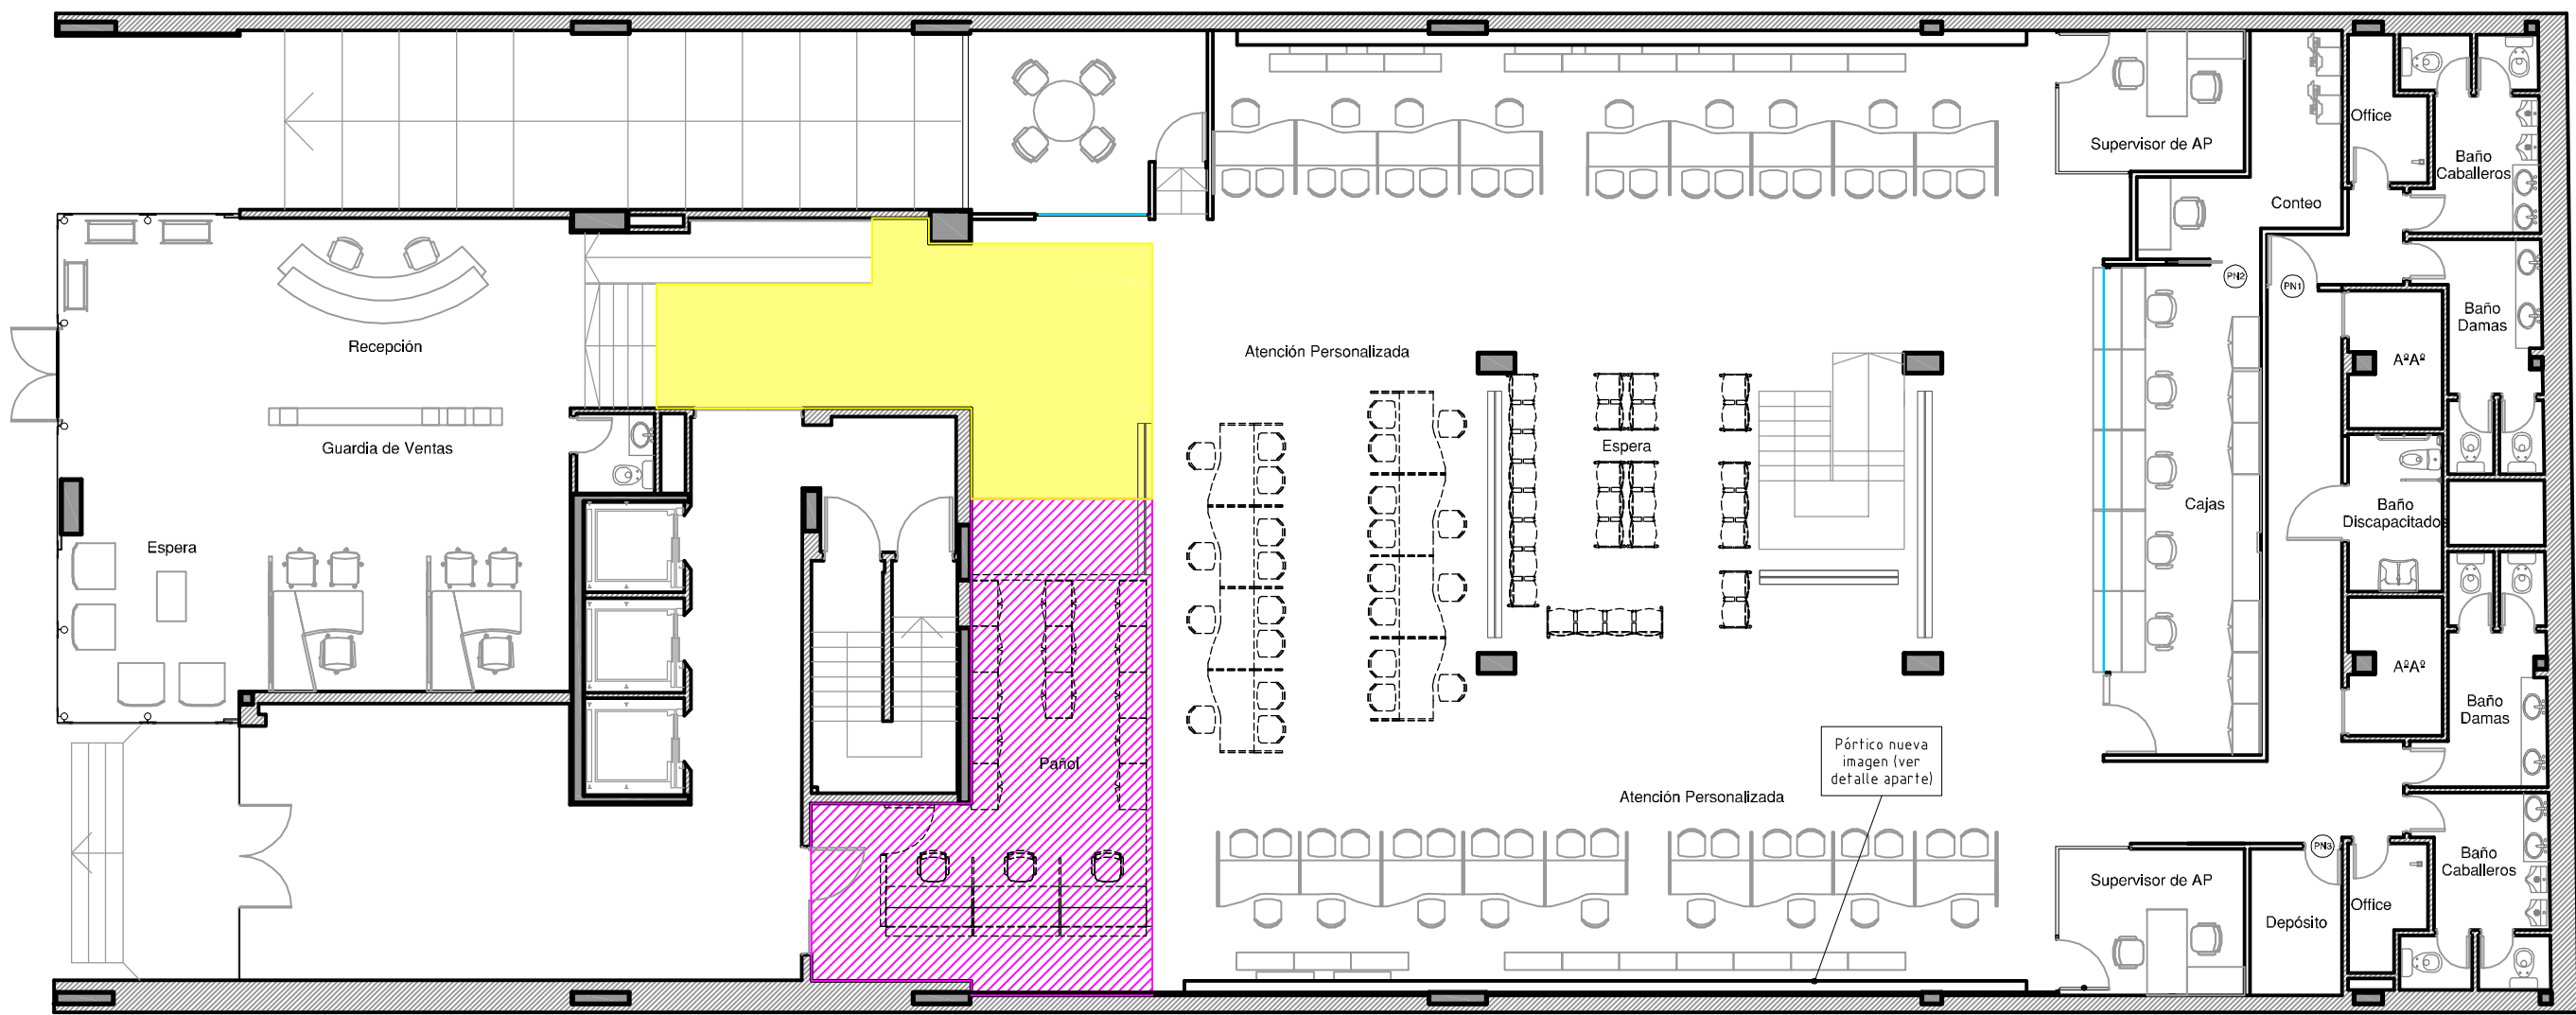


2ª ETAPA - 3 set / 24 set

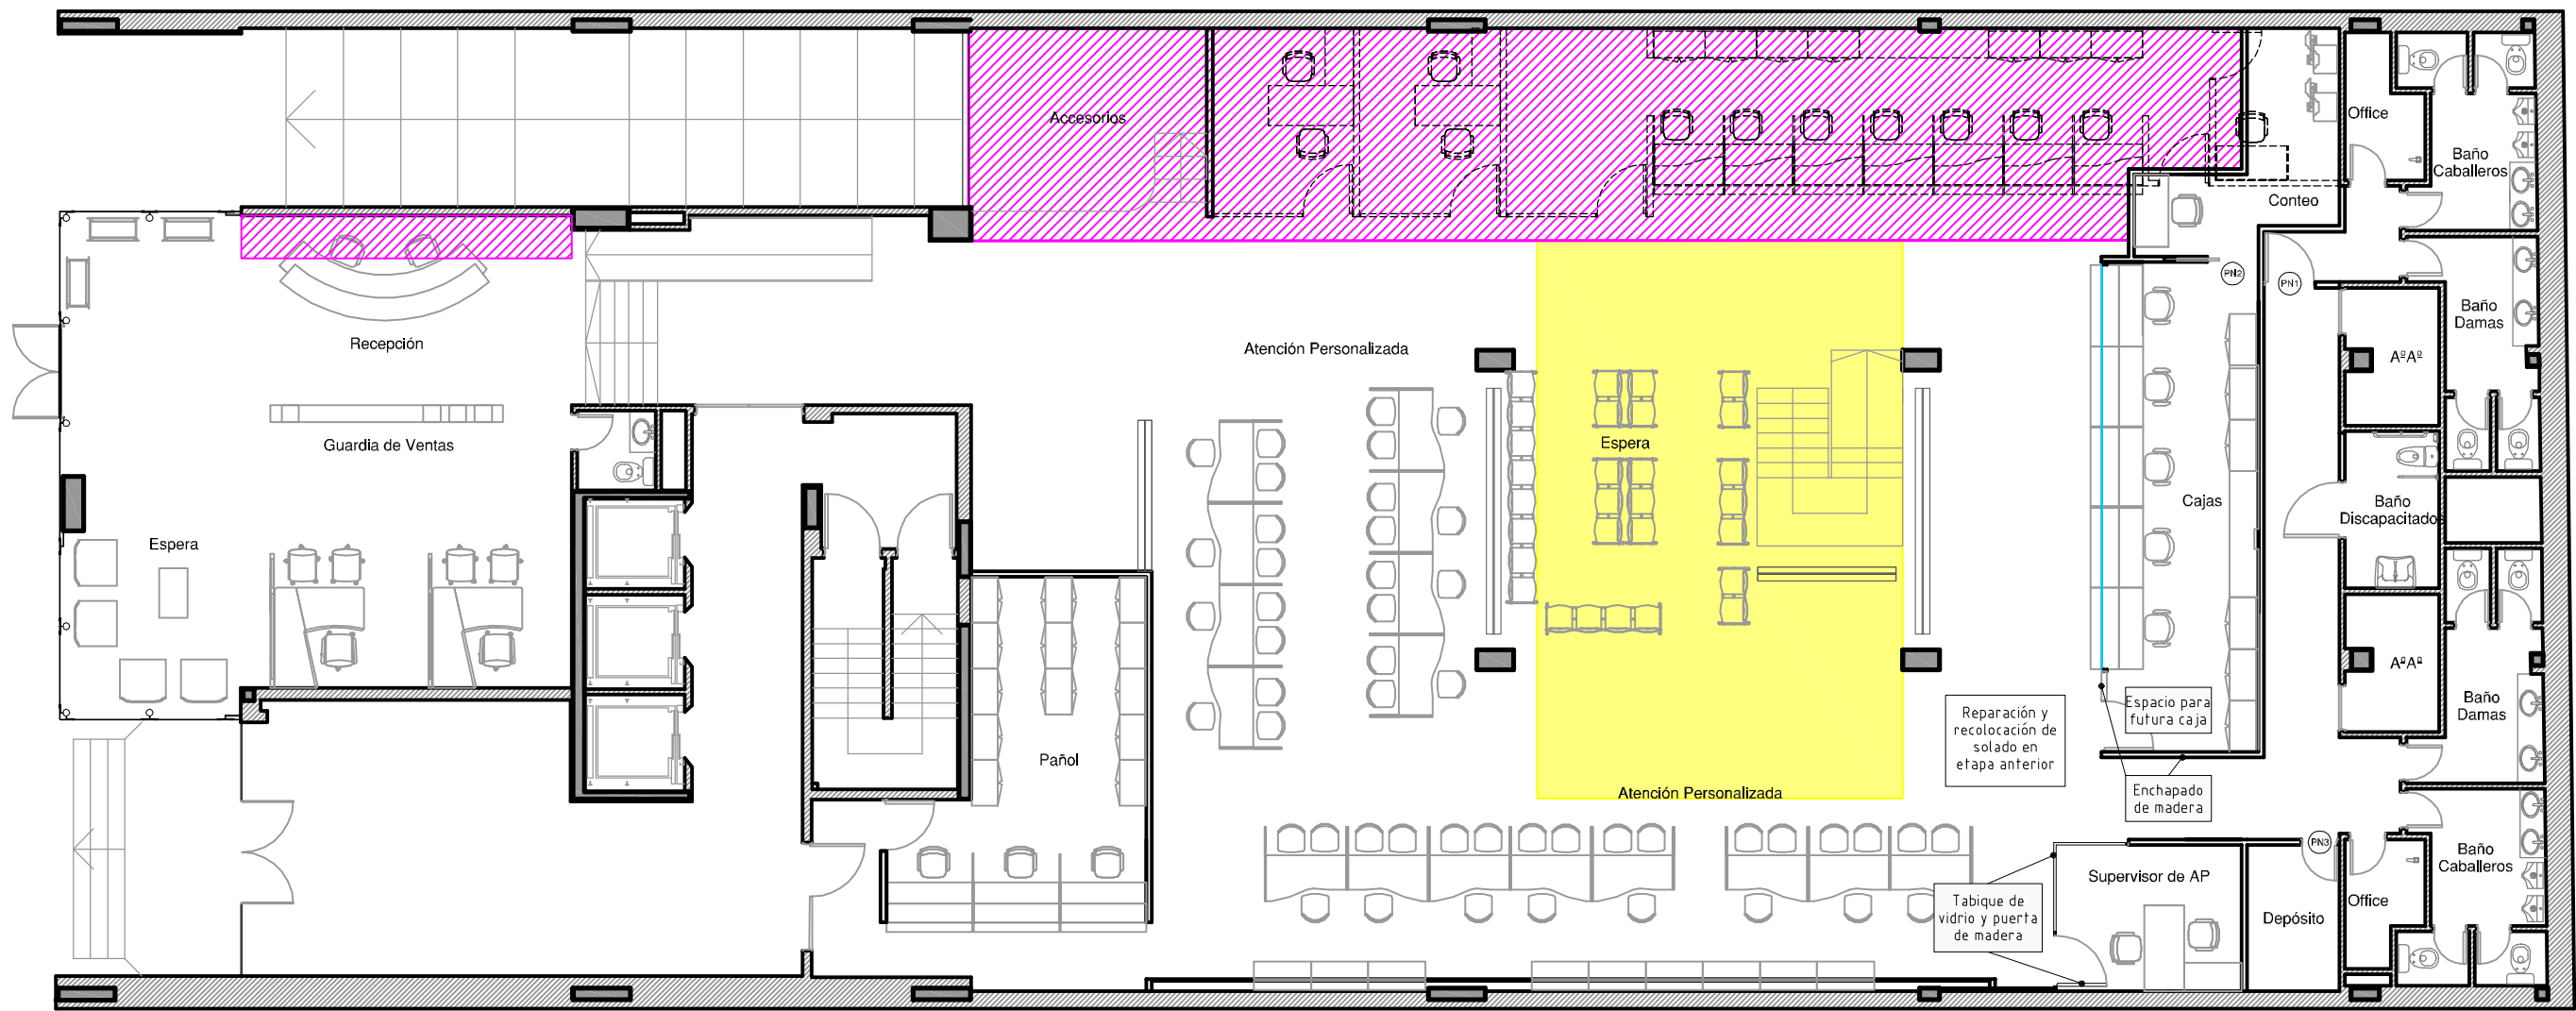

ENTREGA FINAL - 25 oct

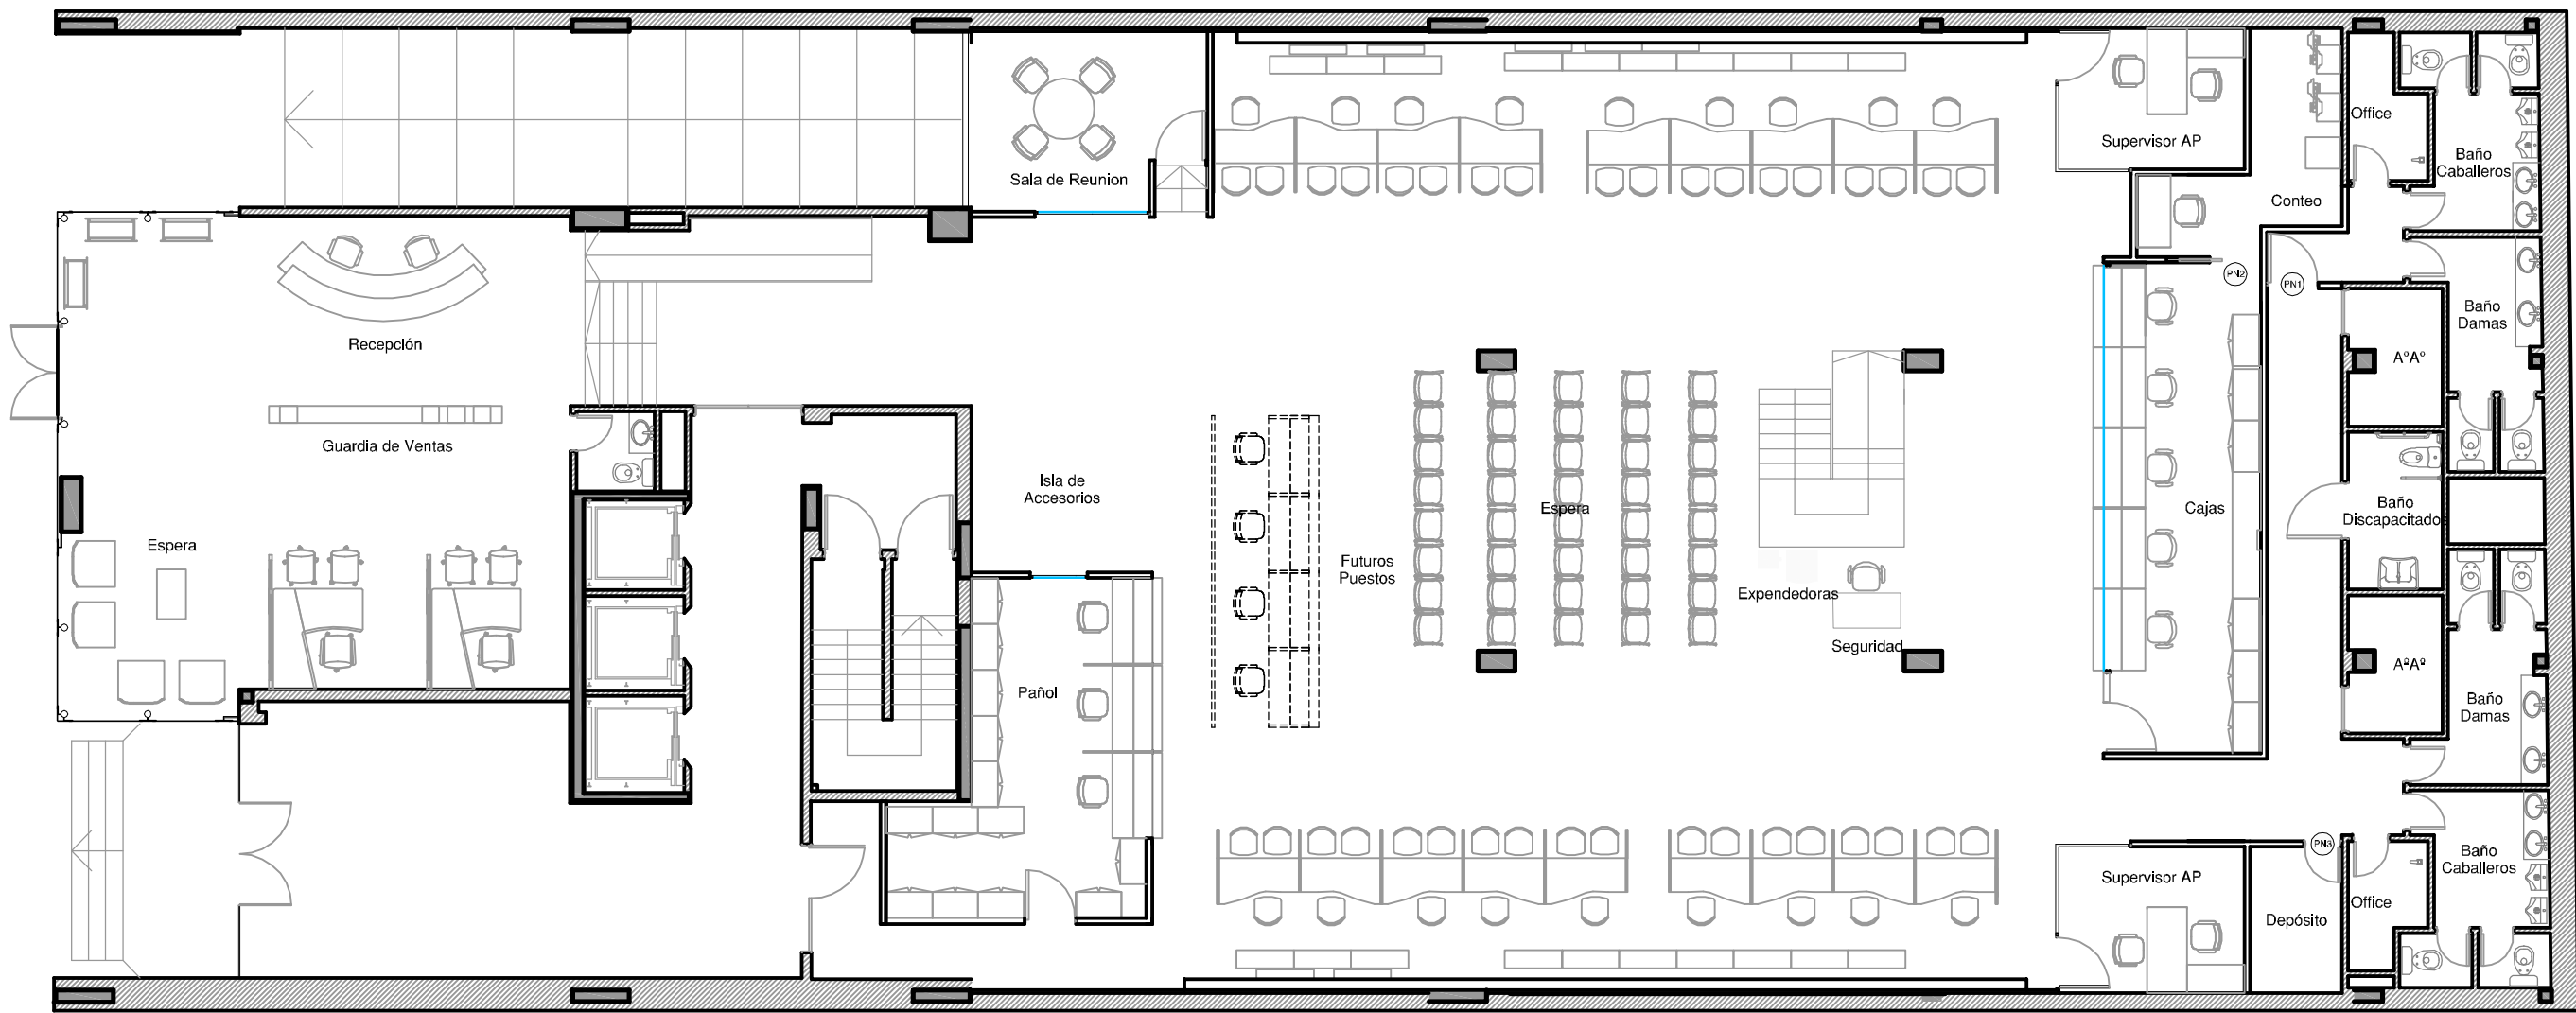

3ª ETAPA - 24 set / 8 oct

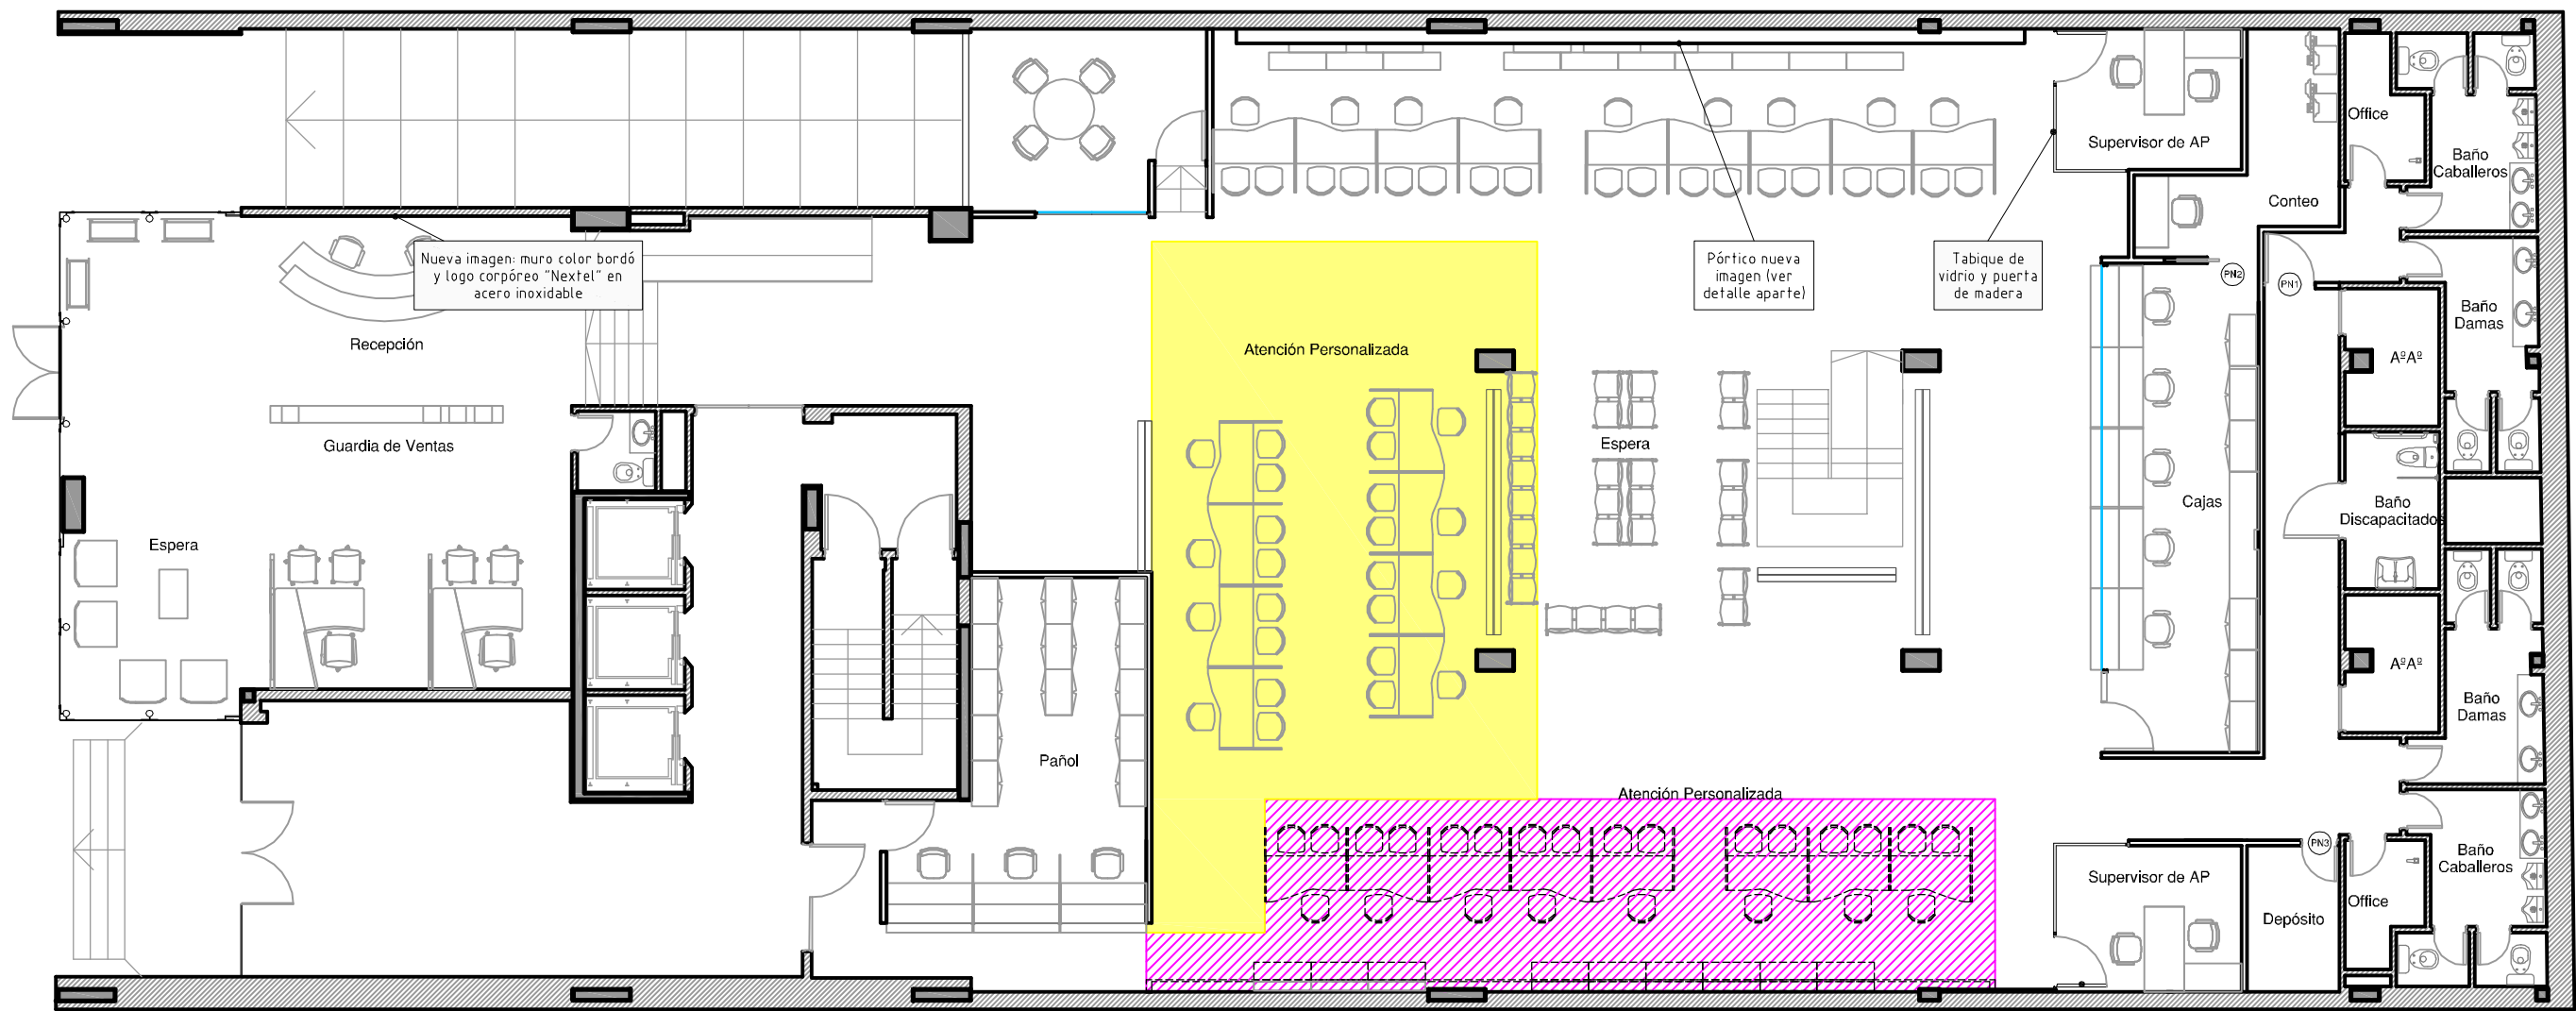

NEXTEL
Mucho más que un celular

UBICACION: CERRITO 1182 - Planta Baja

- Área afectada
- Área con vallado provisorio

PLANO:	ETAPAS PLANTA BAJA
ESCALA:	1:125
FECHA:	3 Agosto 2010
PROYECTISTA:	
ARCHIVO:	NEX_CER_ETA_P00-01_V01.DWG
XREF:	
NOTAS:	TODAS LAS MEDIDAS SE VERIFICARAN EN OBRA

El proyecto y el diseño indicados en este plano son propiedad intelectual de Contract Perú S.A. Está prohibida su utilización total o parcial sin la expresa autorización escrita de la empresa.

contract
CONTRACT ARGENTINA
Tucumán 117 7º piso (C1049AAC)
Buenos Aires - Argentina
Tel. / Fax: (54-11) 4516-0722
info@contract.com.ar
www.contract.com.ar