

[illegible]

CARLA BECHELLI  
ARQUITECTOS  
BUENOS AIRES  
ARGENTINA  
+54 11 4 519 2553  
cbechelli@cbarqs.com

Este plano, y la documentación contenida en él son propiedad intelectual de Carla Becchi Architects

Esta documentación no deberá ser copiada, reproducida, utilizada o entregada a terceros sin el consentimiento previo expreso y por escrito del estudio Carla Becchi Architects

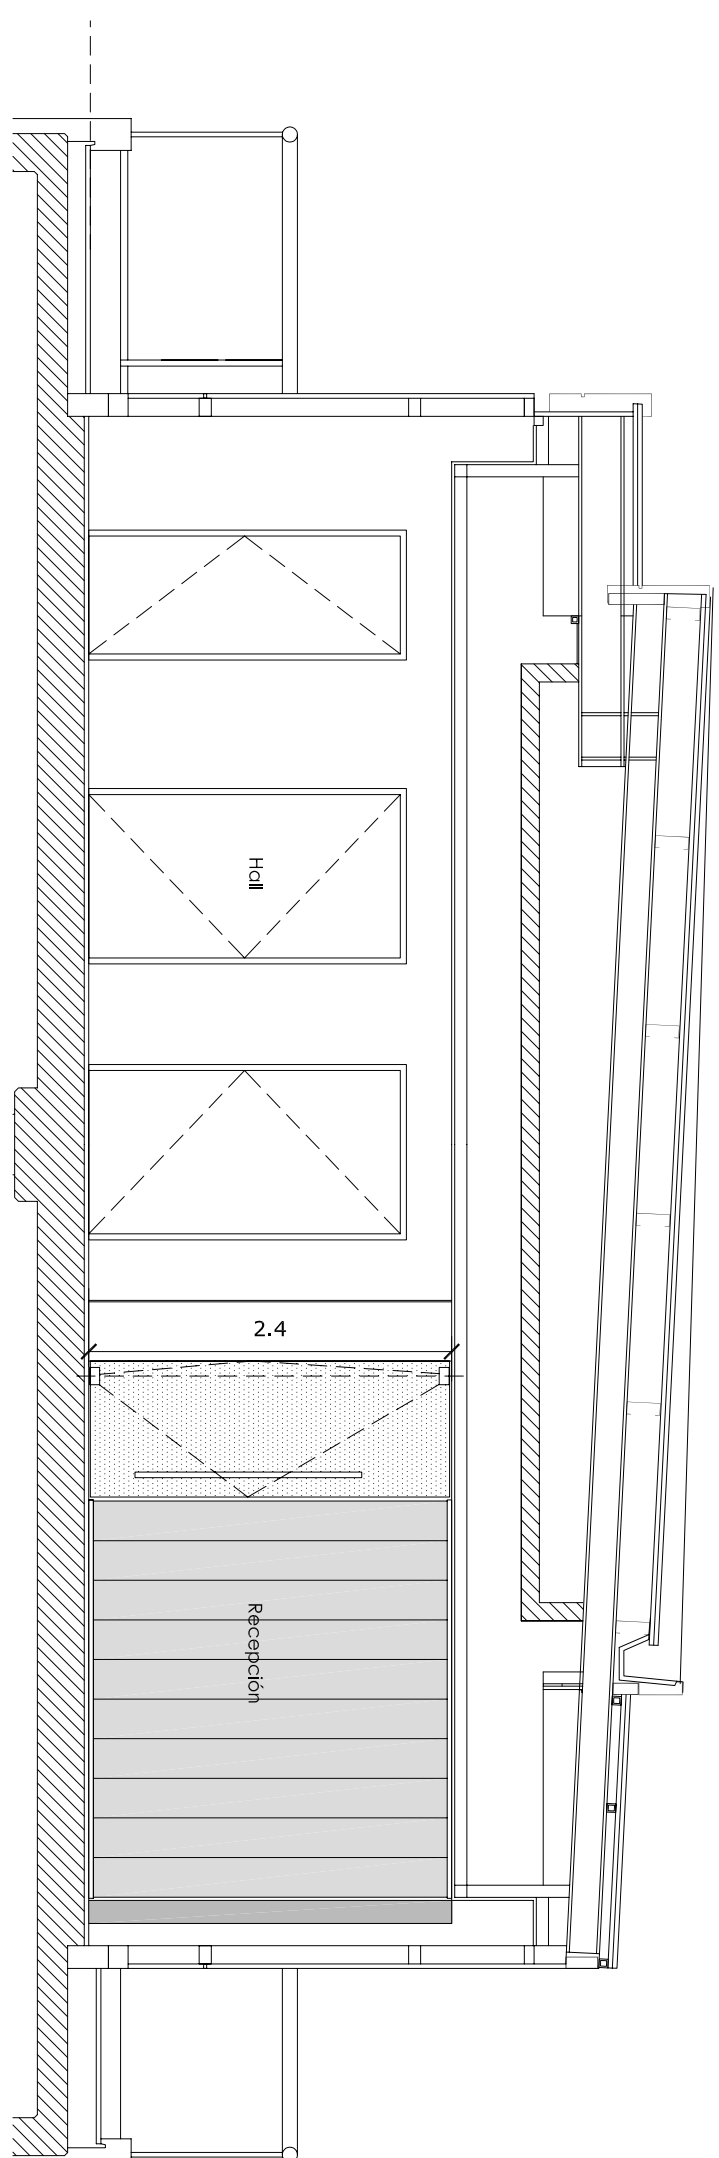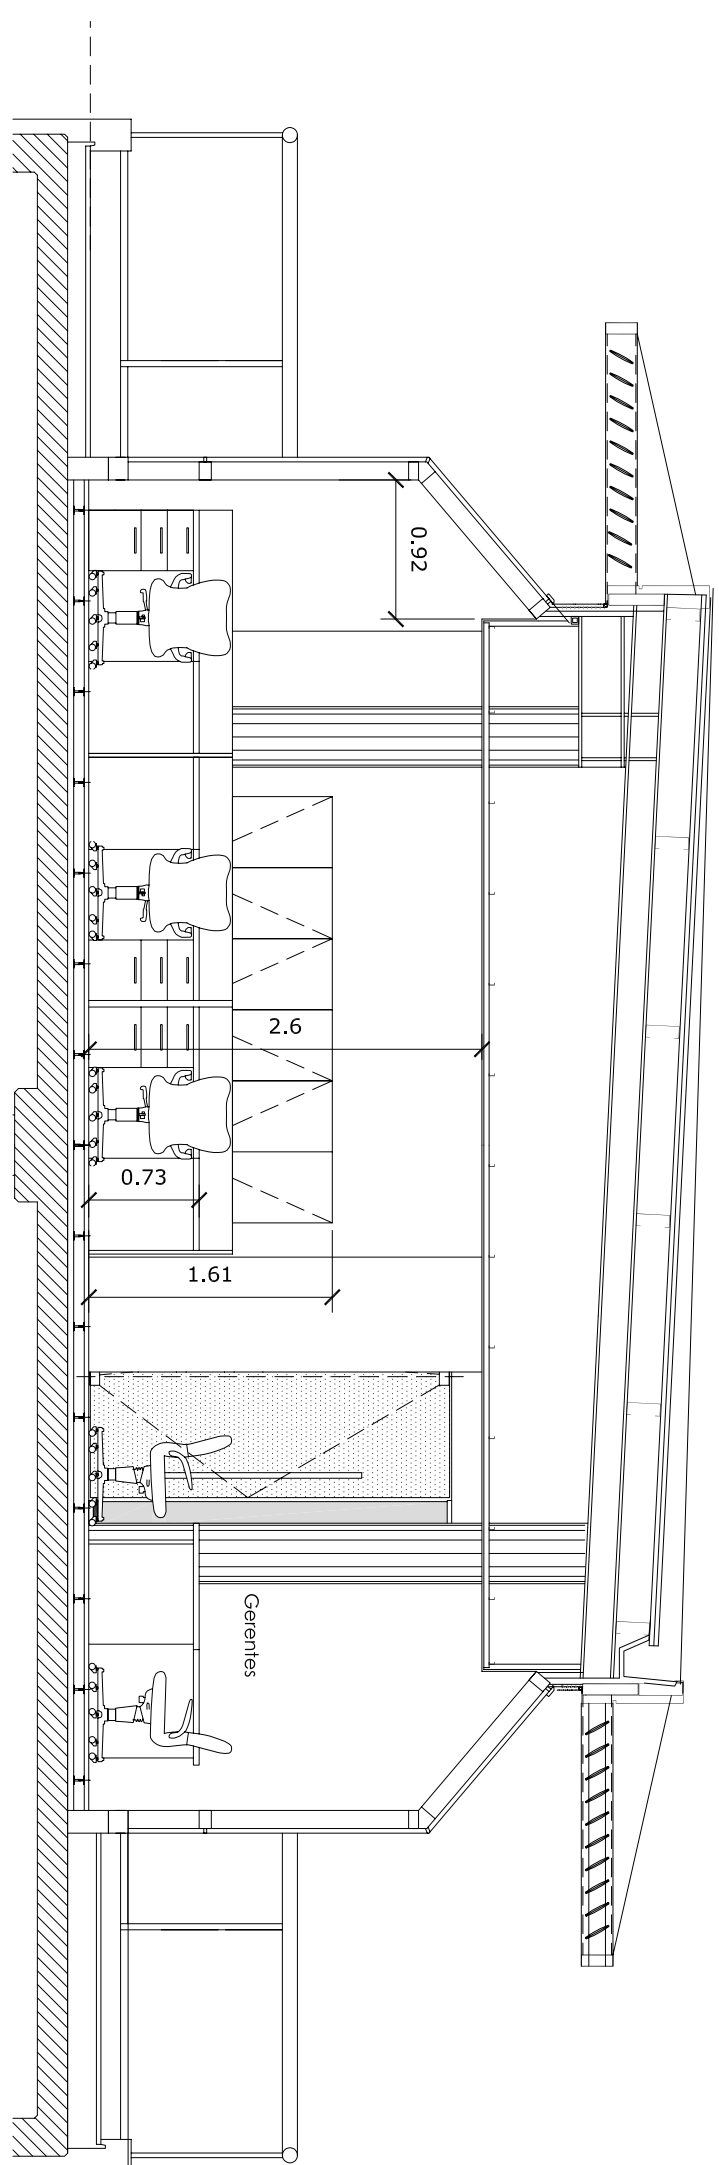

|                                                                               |            |
|-------------------------------------------------------------------------------|------------|
| <b>Oficina Buenos Aires</b><br>EDIFICIO PORTUÑO 1 - 410 PISO - PUERTO MADDERO |            |
| <b>PROYECTO</b><br>Cortes<br>Esc.: 1:50                                       | <b>A02</b> |
| Fecha: 17-09-2010                                                             |            |