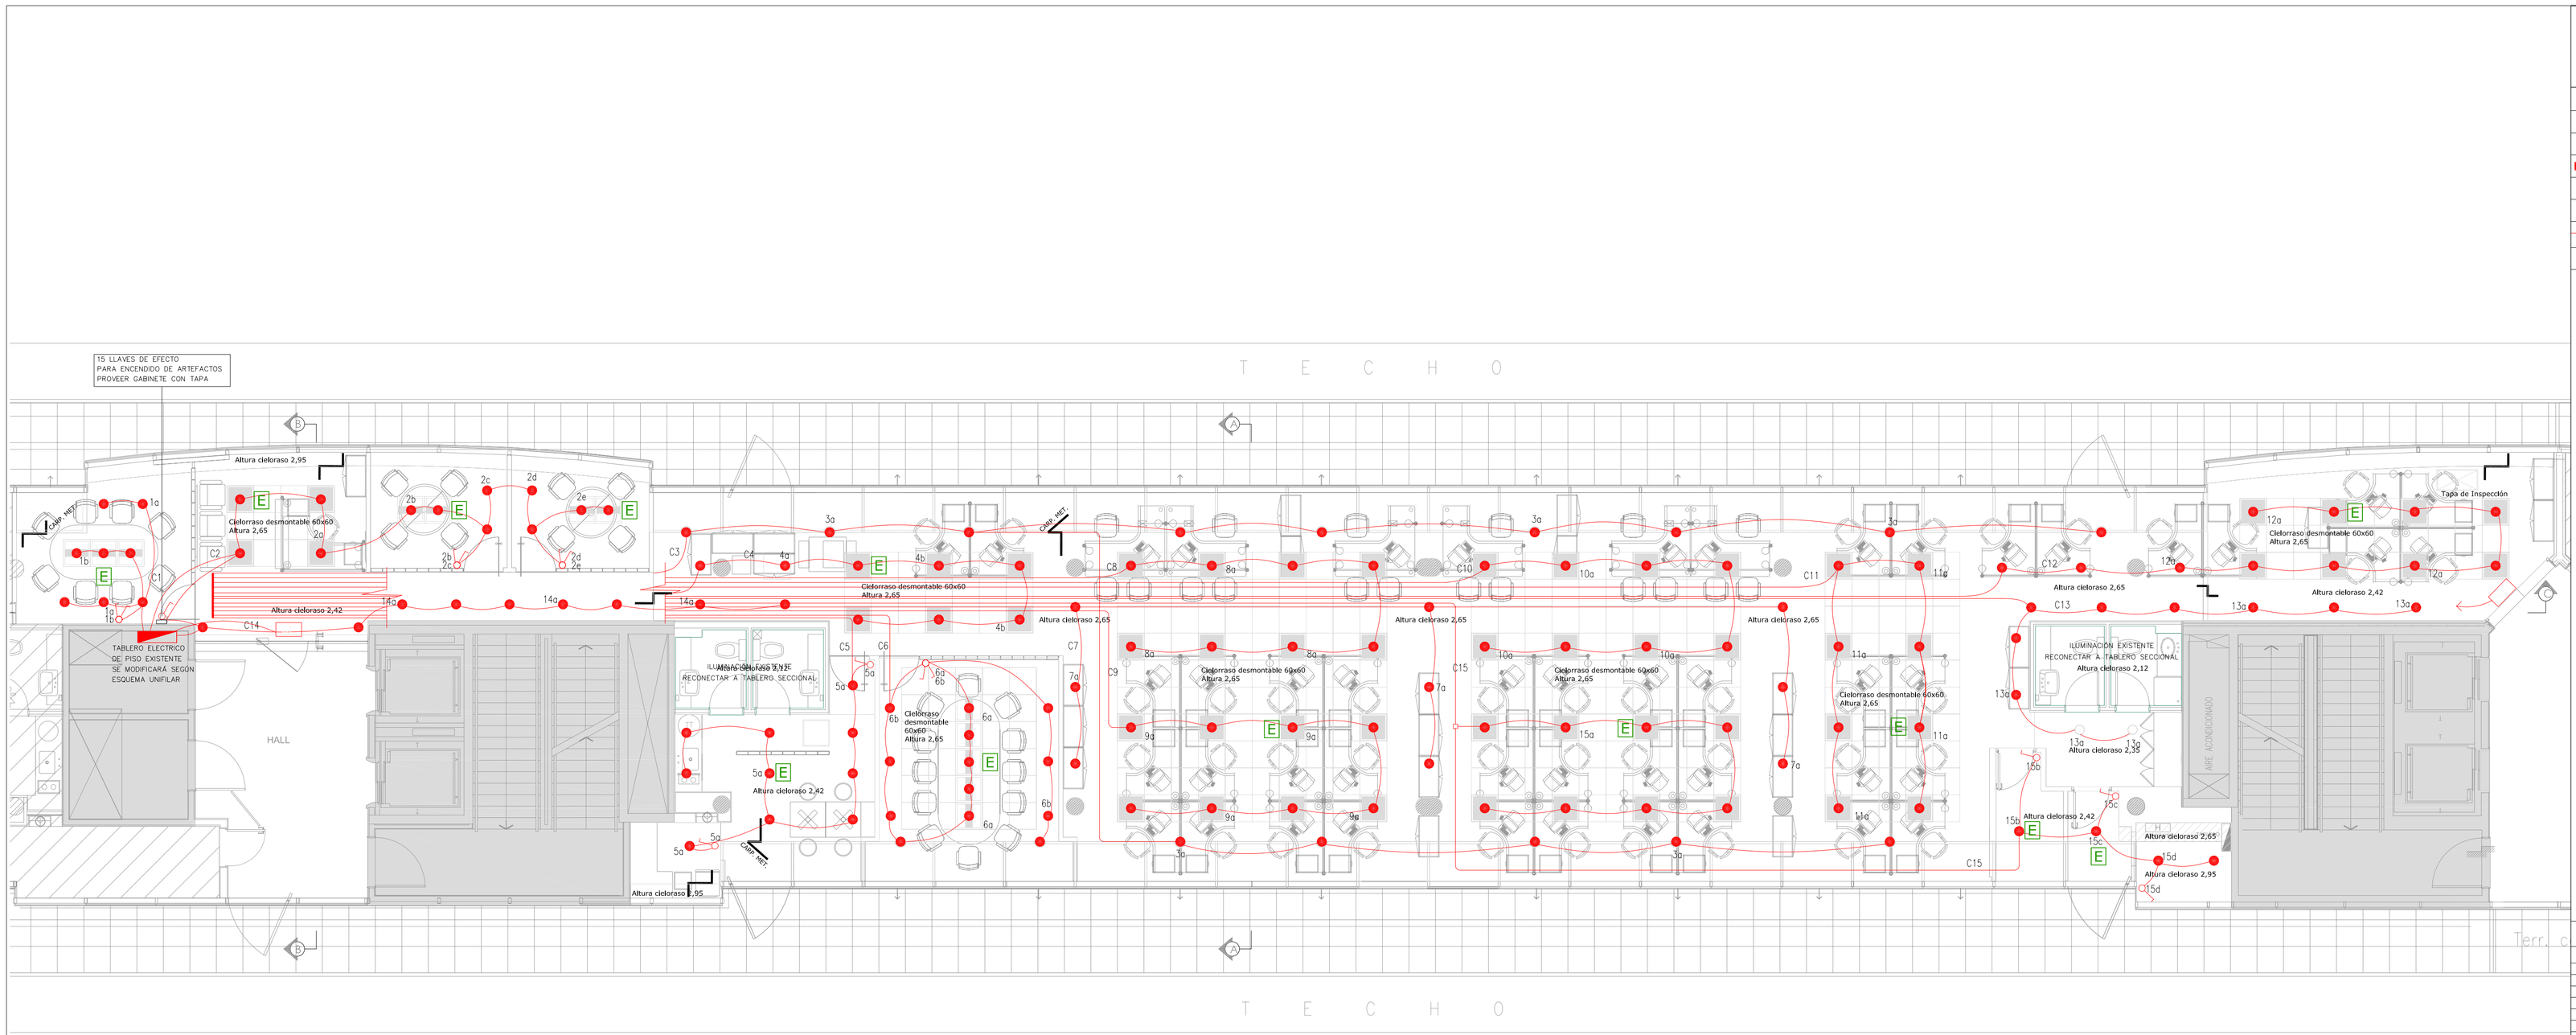

ILUMINACIÓN

- ARTEFACTO CON EQUIPO AUTONOMO DE EMERGENCIA-AUT.1,5 HS
- LLAVE DE 1 PUNTO
- LLAVE DE 2 PUNTOS
- TABLERO SECCIONAL
- MONTANTE ELÉCTRICA
- CAJA DE PASE Y/O DERIVACIÓN 10x10x7
- CAÑO ACERO SEMIPESADO RS19 (3/4")
- BOCA DE ILUMINACIÓN GENERICA EN TECHO CAJA OCTOGONAL GDE

Plafón cuadrado Lumenac Office DP con 10 transversales y 3x 36 w 830 60x60

Plafon cuadrado Lumenac confort Dulux doble parabólico 60x60

Artefacto de iluminación fijo c/difusor,templado,satinado con dulux 2x26W existente a reubicar

Artefacto de embutir con dicroica 40W existente a reubicar

Artefacto de embutir halospot AR 111 50W existente a reubicar

Artefacto de embutir con dicroica 40W con cono de aluminio existente a reubicar

Artefacto de embutir tipo codo halospot AR111 50W color blanco existente a reubicar

NOTA:

SALVO INDICACIÓN EN CONTRARIO, LAS INSTALACIONES DE ILUMINACIÓN SERÁN CABLEADAS CON 2X2,5+T EN CAÑO SEMIPESADO RS19(3/4").

LOS ARTEFACTOS CON EQUIPOS AUTÓNOMOS DE EMERGENCIA SERÁN CABLEADAS CON 2X2,5/3X1,5+T EN CAÑO SEMIPESADO.

PLANO NO CONSTRUCTIVO, EL CONTRATISTA DEBERÁ EFECTUAR LA DOCUMENTACIÓN DE DETALLE.

LA UBICACIÓN DE LOS TABLEROS Y LAS CANALIZACIONES ES INDICATIVA Y DEBERÁ SER VERIFICADA EN OBRA.

TODAS LAS DIMENSIONES Y COTAS DEBERÁN SER VERIFICADAS Y AJUSTADAS POR EL CONTRATISTA ANTES DE LA EJECUCIÓN DE LOS TRABAJOS.

TODAS LA MEDIDAS, NIVELES Y CANTIDADES, DEBERÁN SER VERIFICADAS EN OBRA POR EL CONTRATISTA

Revisiones

Nº	Fecha	Descripción
-	-	

CARLA BECHELLI
ARQUITECTOS
BUENOS AIRES
ARGENTINA
+54 11 4 519 2553
cbechelli@cbarqs.com

Este plano, y la documentación contenida en él son propiedad intelectual de Carla Bechelli Arquitectos

Esta documentación no deberá ser copiada, reproducida, utilizada o entregada a terceros sin el consentimiento previo expreso y por escrito del estudio Carla Bechelli Arquitectos

VALE

Oficina Buenos Aires

EDIFICIO PORTEÑO I - 4TO PISO - PUERTO MADERO

PROYECTO
Electricidad-Bocas
Esc.: 1:75

IE-02

Fecha: 17-09-2010