



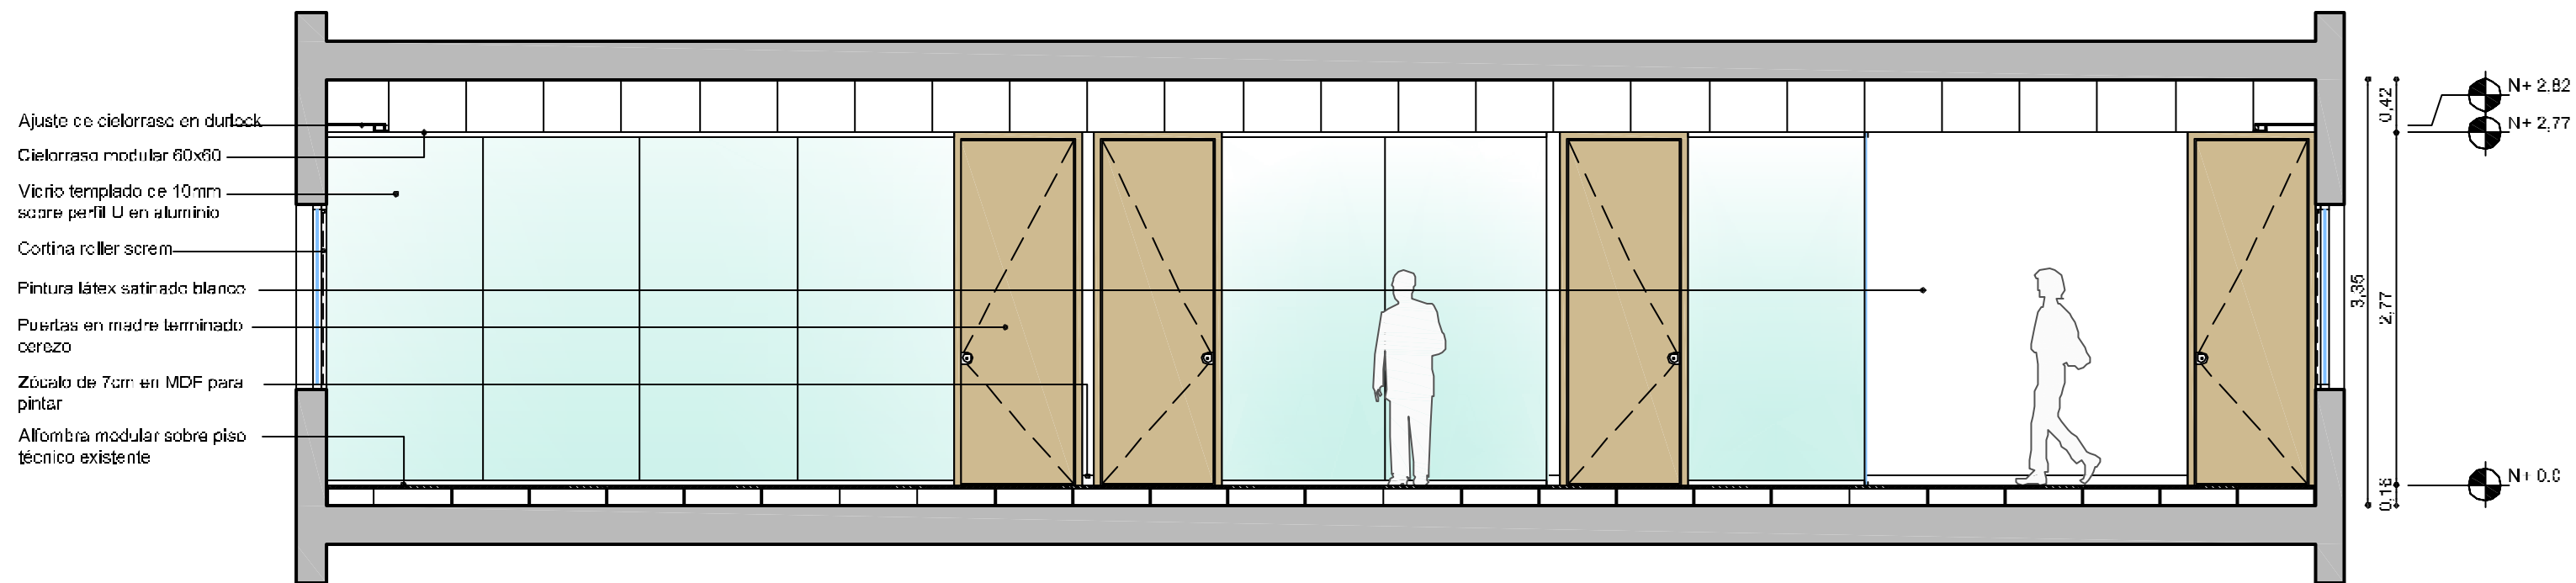

SECCION A-A. ESCALA 1: 50

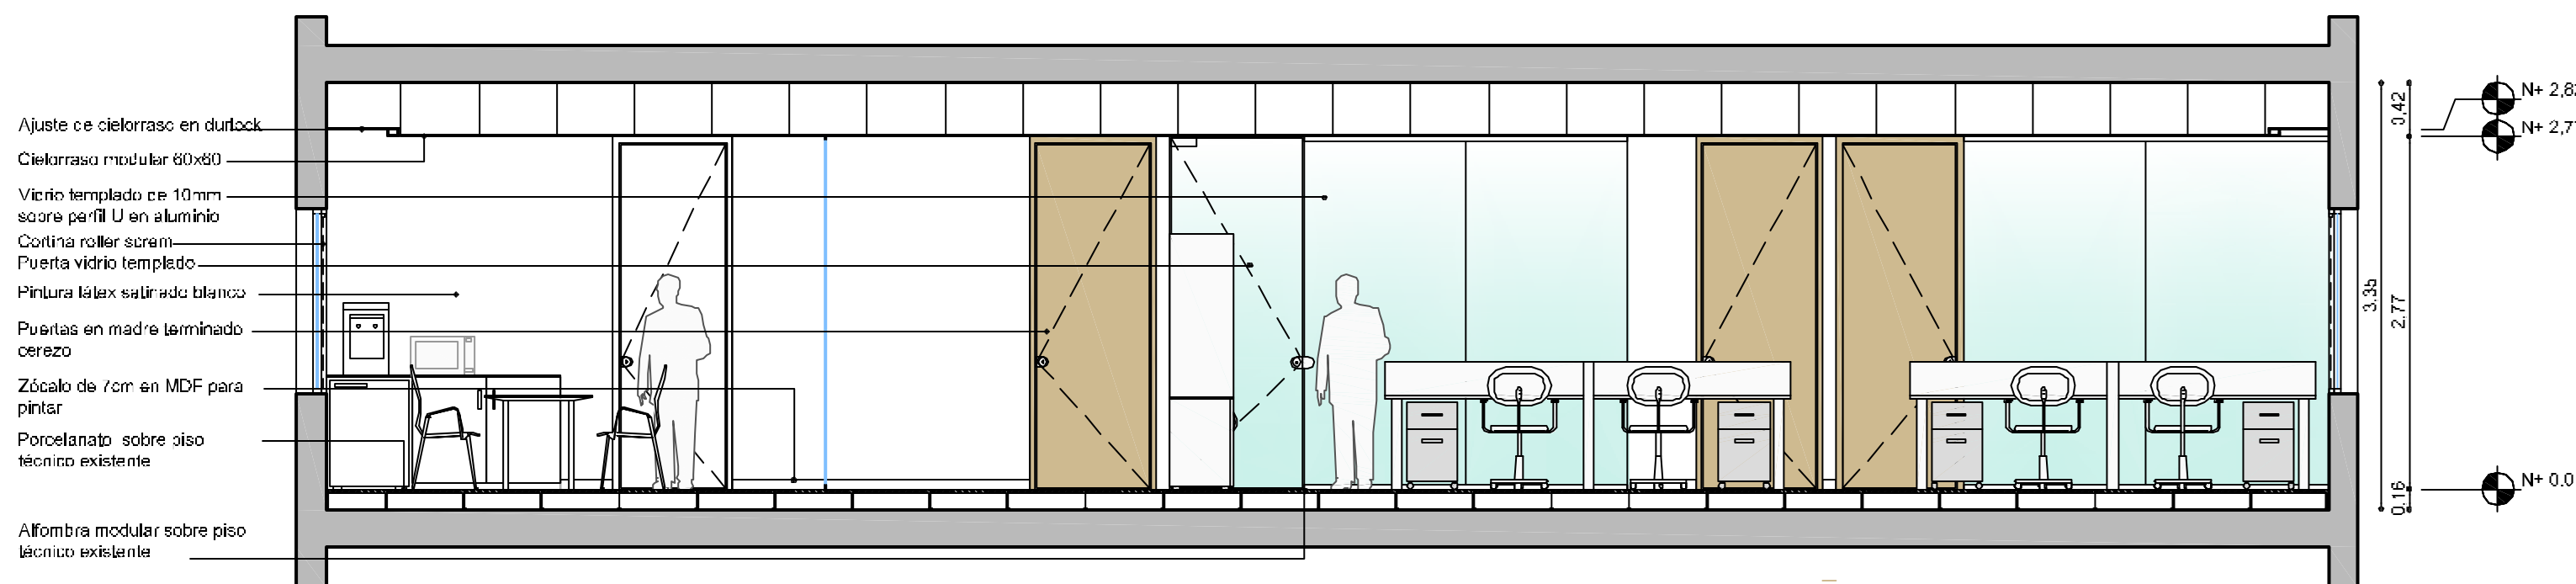

SECCION B-B. ESCALA 1: 50



UBICACIÓN: EDIFICIO INTECONS — PISO 20*

PLANO: CORTES

ESCALA: 1:50

FECHA: 07-10-10

PROYECTISTA A.M.

ARCHIVO: NUF_INT_COR_P21-00_V01

XREF: NUF_INT_EQU_P21-00_V01

NOTAS:

TODAS LAS MEDIDAS SE VERIFICARAN EN OBRA

El proyecto y el diseño indicados en este plano son propiedad intelectual de Contract Rent S.A. Esta prohibido su utilización total o parcial sin la expresa autorización escrita de la empresa.

contract

CONTRACT ARGENTINA

Tucuman 117 - 7º Piso - (C1049AAC)

Buenos Aires - Argentina

Tel / Fax : 54 (0) 4516-0722

info@contract.com.ar

www.contract.com.ar