


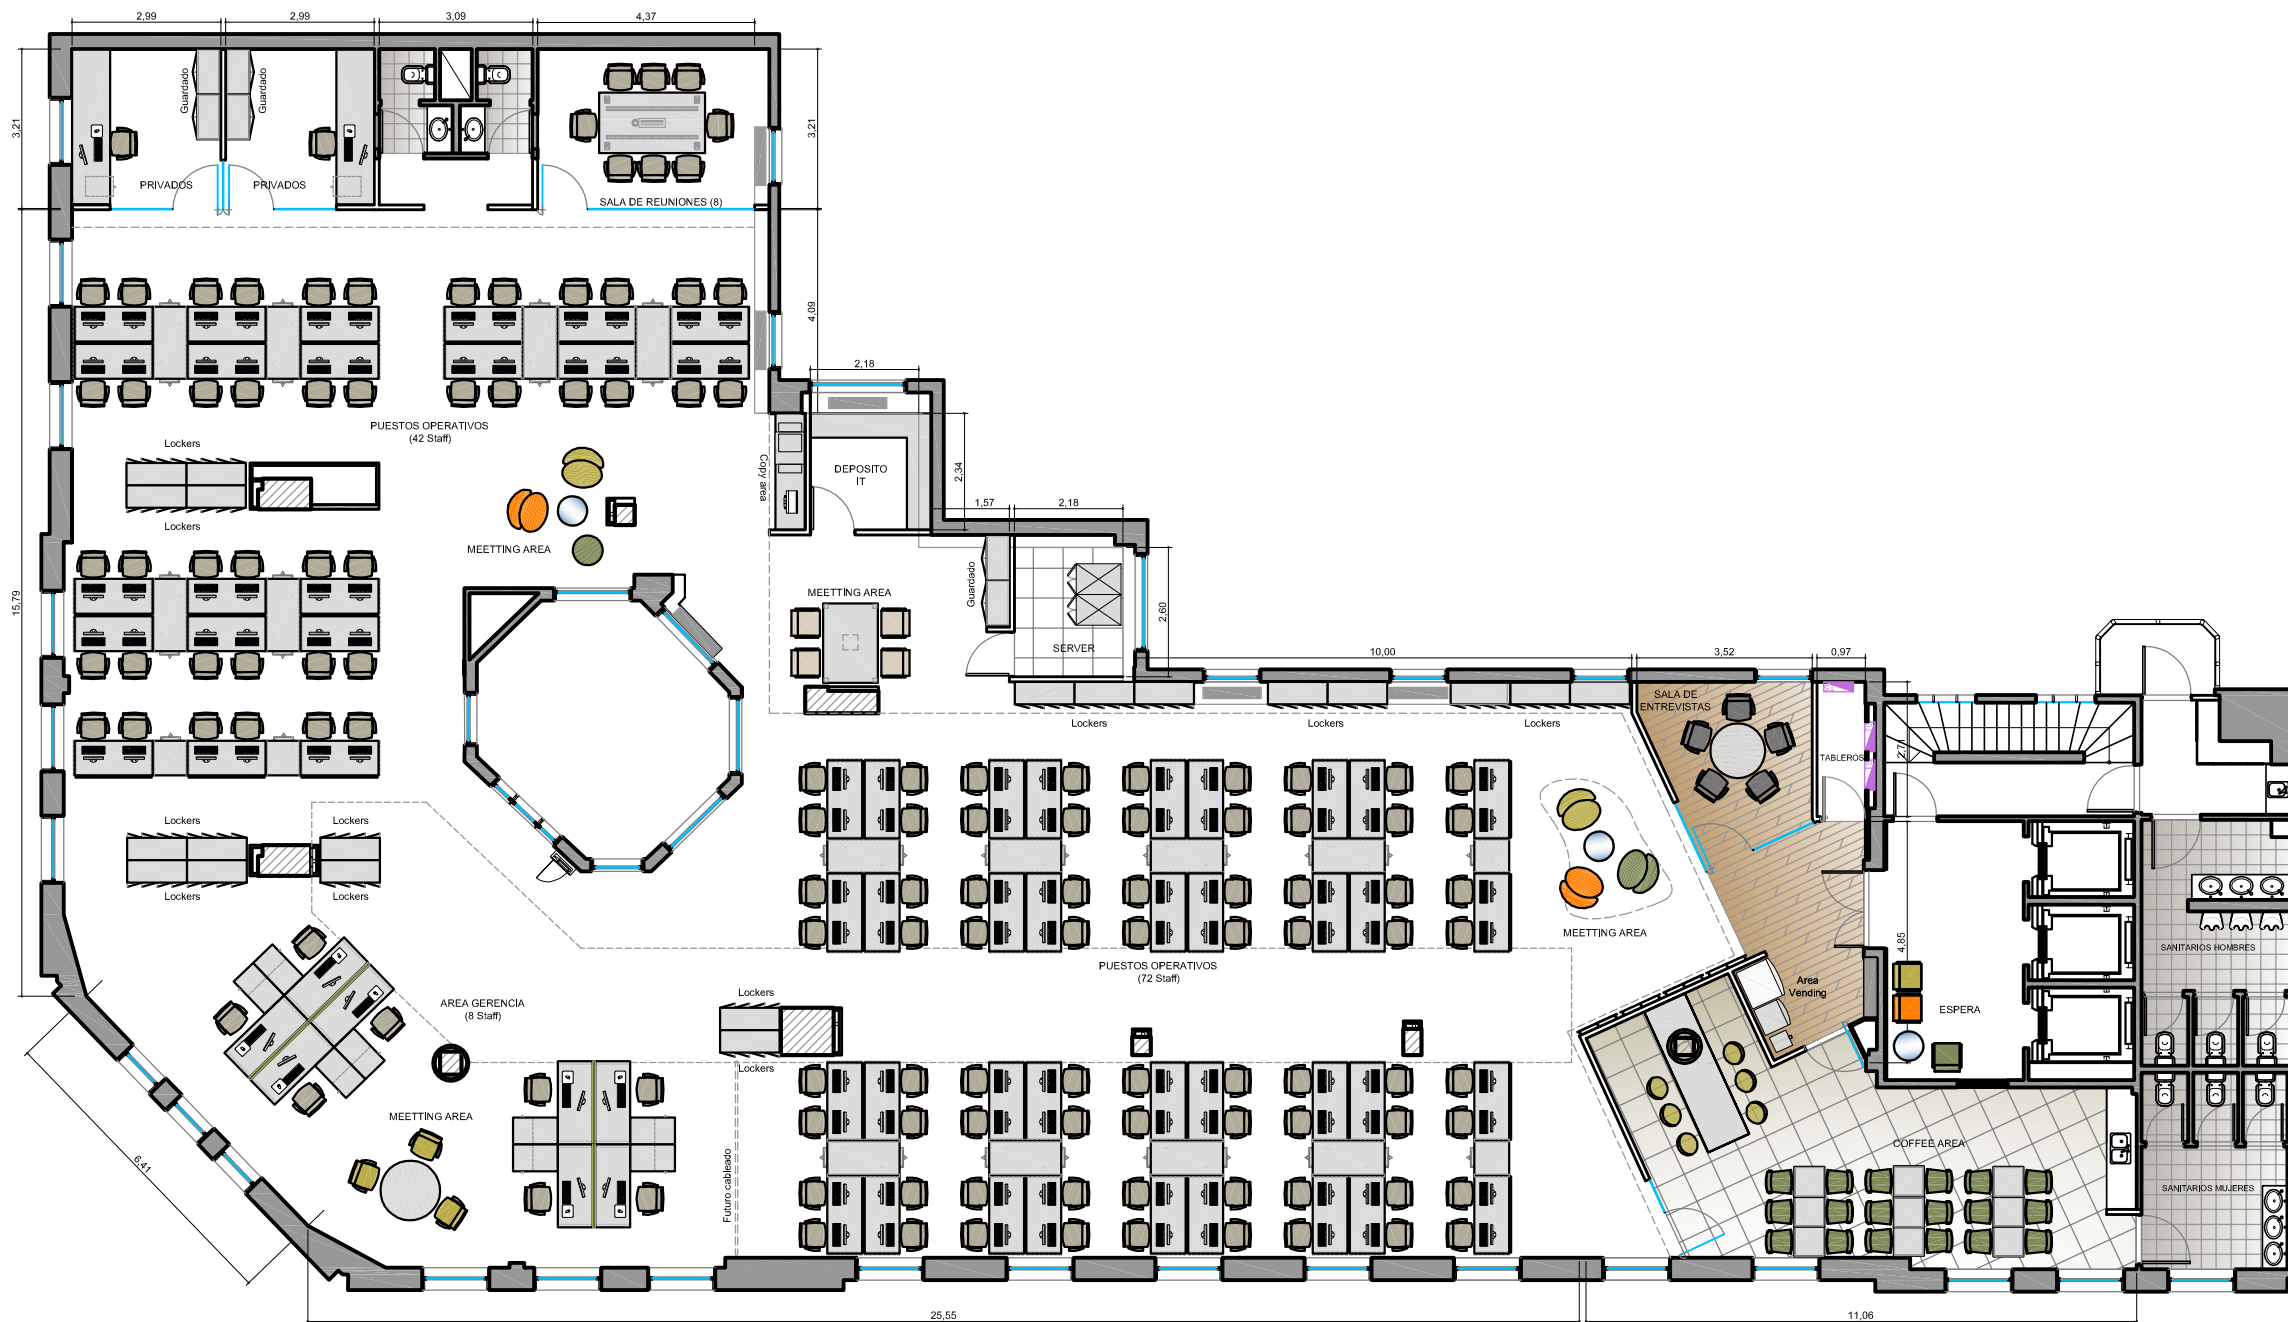

UBICACION: RIVADAVIA N° 620 - PISO 6

REFERENCIAS TABQUERIA

ITEM

TABIQUE DURLLOCK - Espesor 10 cm

MAMPUESTERIA EXISTENTE

ESTRUCTURA DE Hª A*

PANEL VIDRIADO
Vidrio float transparente Perfilera chapa de acero

REFERENCIAS SOLADOS

ITEM

ALFOMBRA

PISO VINILICO SEMIFLEXIBLE

PISO CERAMICO

PLANO: LAY OUT EQUIPAMIENTO

ESCALA: 1:75

FECHA: 24-11-10

PROYECTISTA: FM

ARCHIVO: EV_RIV_BA_F06_V04.DWG

XREF: EV_RIV_EQ_F06_V03.DWG

NOTAS: APTO COTIZACION

TODAS LAS MEDIDAS SE VERIFICARAN EN OBRA

El proyecto y el diseño indicados en este plano son propiedad intelectual de Contract Rent S.A. Esta prohibido su utilizacion total o parcial sin la expresa autorizacion escrita de la empresa.

contract

CONTRACT ARGENTINA

Tucuman 117 7° Piso (C1049AAC)

Buenos Aires - Argentina

Tel / Fax : 54 (11) 4516-0722

Info@contract.com.ar

www.contract.com.ar