


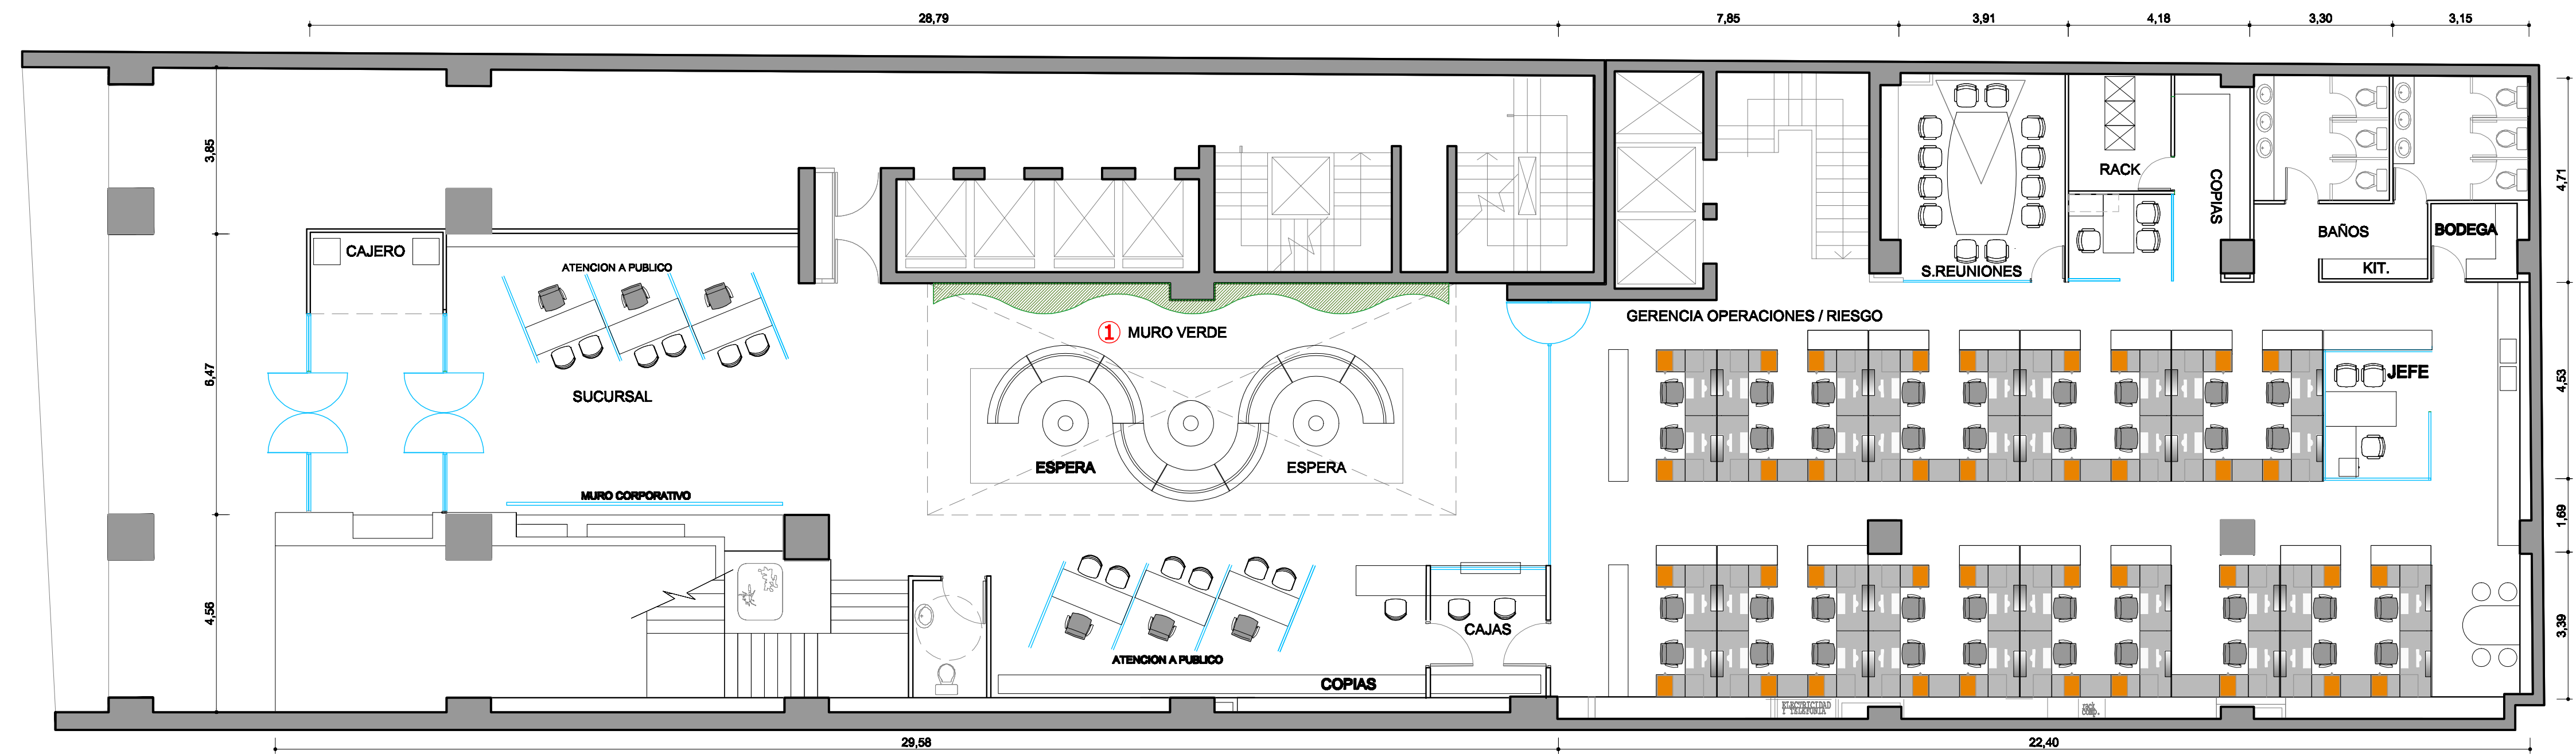

PLANTA LAYOUT PISO 1

ESC 1:100

REQUERIMIENTOS

GERENCIA DE OPERACIONES		GERENCIA DE RIESGO		CALCULO DE CABIDA
JEFES	1	JEFES	1	2 JEFES
OPERATIVOS	20	OPERATIVOS	12	38 PUESTOS OPERATIVOS
				1 SALAS DE REUNION PARA 12



1 IMAGEN REFERENCIAL MURO VERDE



PLANTA LAYOUT SUBTERRANEO

ESC 1:100

REQUERIMIENTOS

GERENCIA DE OPERACIONES

JEFES	1
OPERATIVOS	6