


NOTA1
TABIQUE DE DURLOCK APLICADO SOBRE MOLDO DE CARPINTERIA



NOTA2
MEDIO FORRO DE PLACA DE YESO SOBRE LA TOTALIDAD DE LA CARPINTERIA

- TABIQUE DE DURLOCK
- TABIQUE DE UCLASS
- ENCHAPADO DE DURLOCK

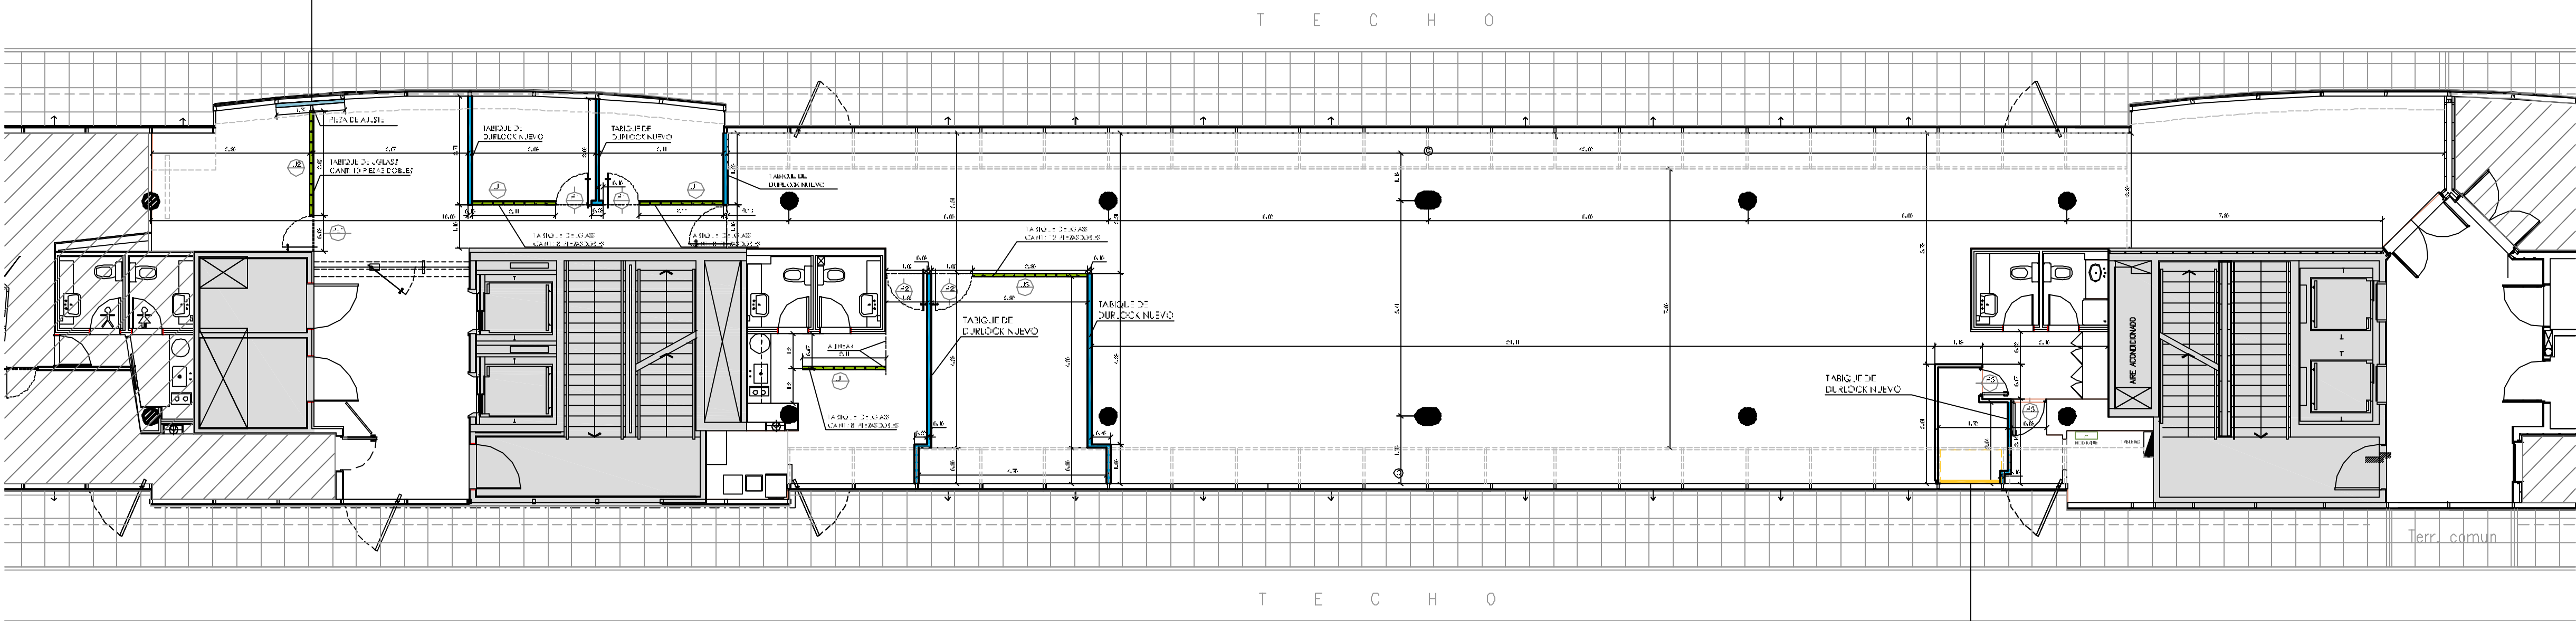

UBICACION:	OBRA COSSETTI T31 - 4º
PLANO:	OBRA CIVIL
ESCALA:	1:100
FECHA:	13 de octubre 2010
PROYECTISTA:	CB
ARCHIVO:	VAL_005_001_004-00_00.DWG
XREF:	
NOTAS:	MEIDAS VERTICALES EN OBRA

El proyecto y el diseño indicados en este plano son propiedad intelectual de Contract Rent S.A. Esta prohibida su utilización total o parcial sin la expresa autorización escrita de la empresa.