


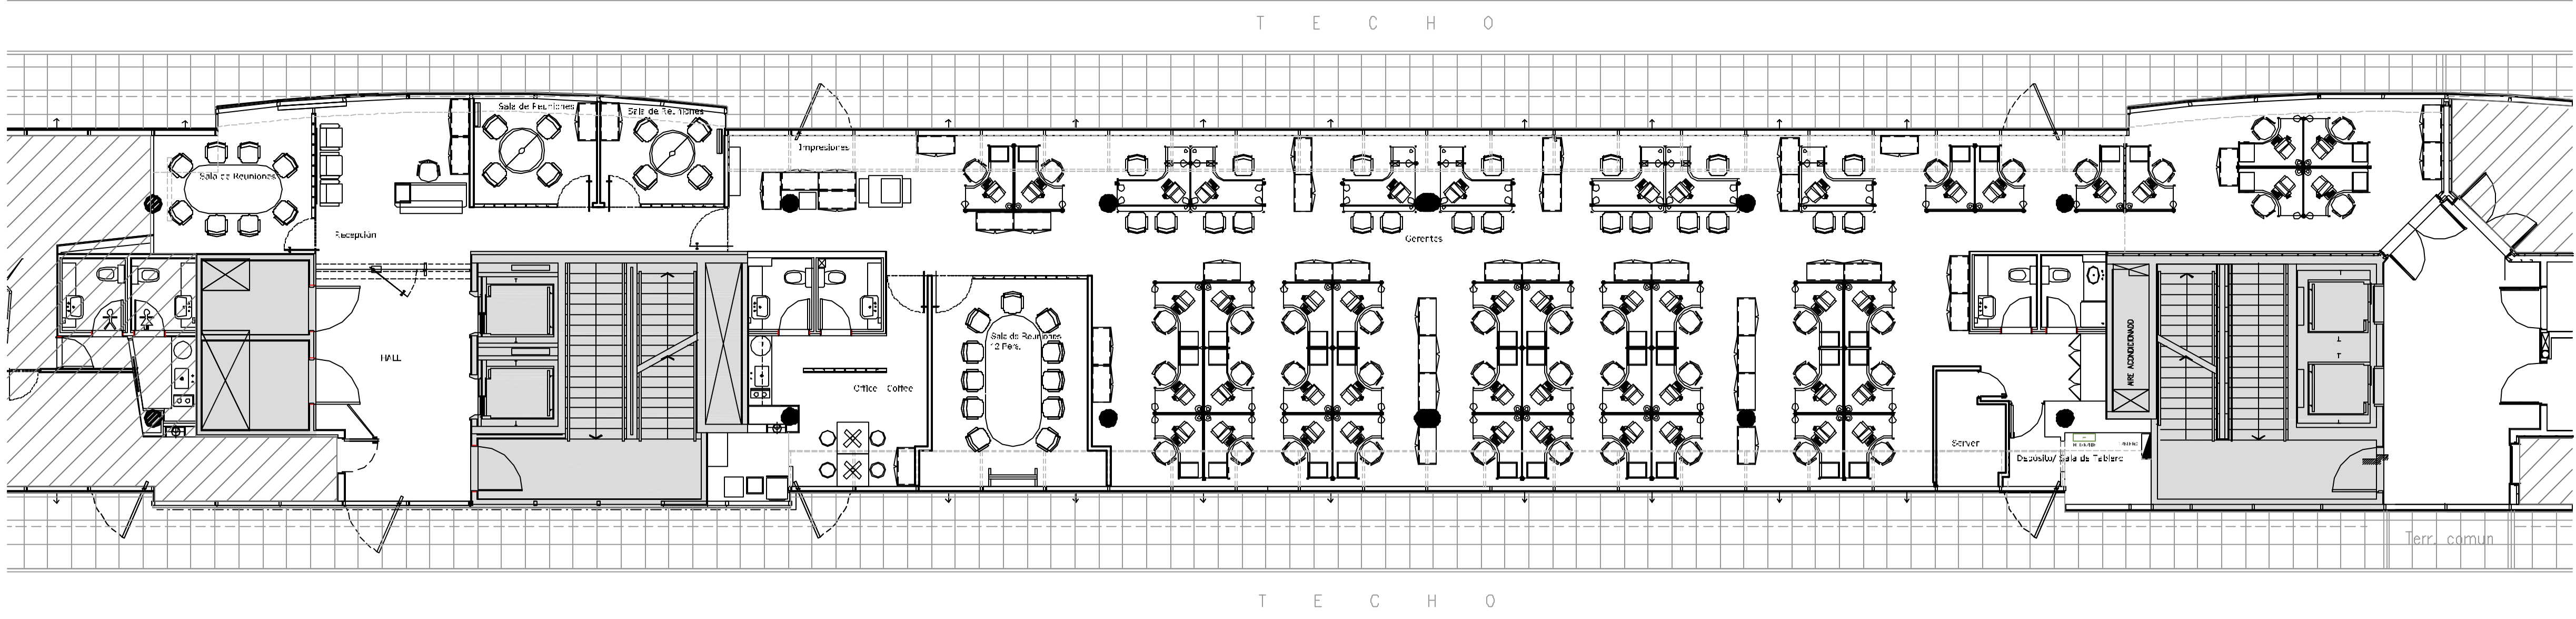

UBICACION:	CASA COSSETTINI 731 - 4º
PLANO:	LAYOUT DE EQUIPAMIENTO
ESCALA:	1:100
FECHA:	13 diciembre 2010
PROYECTISTA:	CB
ARCHIVO:	VAL 005_EQU_004-00_00.DWG
XREF:	
NOTAS:	MEIDAS VERTICADAS EN OBRA

El proyecto y el diseño indicados en este plano son propiedad intelectual de Contract Rent S.A. Esta prohibida su utilización total o parcial sin la expresa autorización escrita de la empresa.