


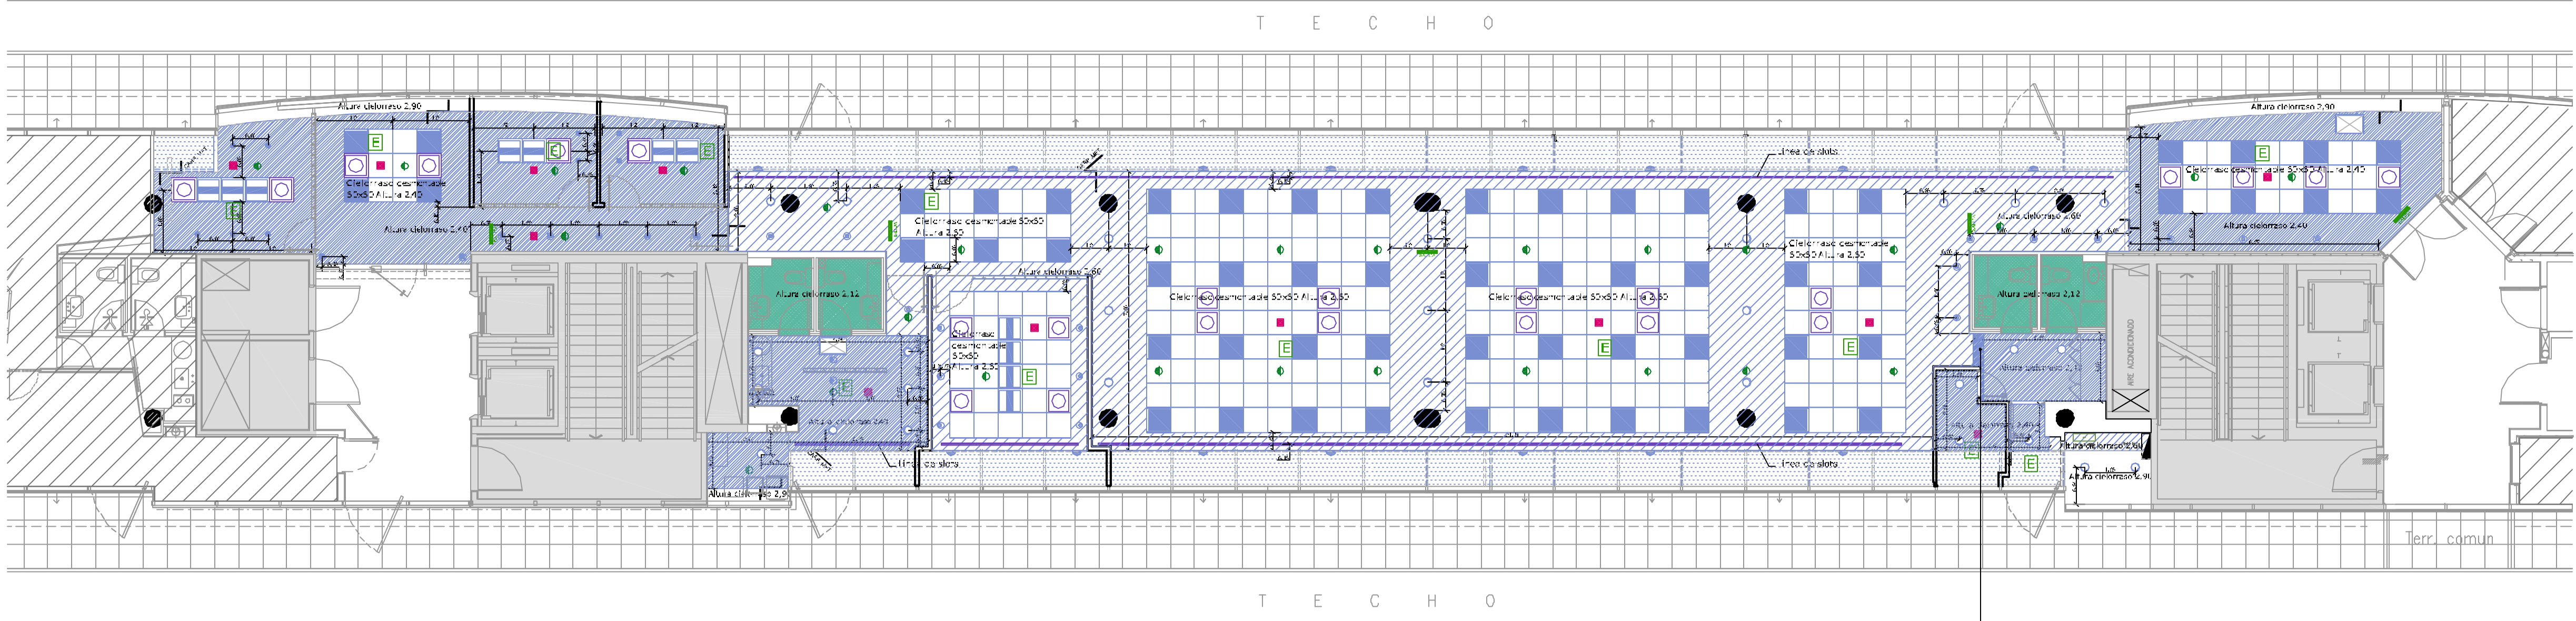

CAJÓN PARA CONDENSADO DE EQUIPO SPLIT
ALTURA IDEM DINTTEL

- Cielorrasos suspendidos de yeso.
- Cielorraso altura 2,90m
 - Cielorraso altura 2,50m
 - Cielorraso altura 2,40m
 - Cielorraso altura 2,12m (existente a reparar)
 - Cielorraso desmontable 50x50cm marca Armstrong modelo Cortega con bordes rebajados
 - Plafón cuadrado Lumanac Office DP con 10 transversales 3x 35 w 830 50x50
 - Plafón cuadrado Lumanac confort Dulux doble parabólico 50x50
 - Artefacto de iluminación fijo c/difusor, templado, satinado con Dulux 2x25W
 - Artefacto de embutir con dicrolca 40W
 - Artefacto de embutir halopot AR 111 50W
 - Artefacto de embutir con dicrolca 40W con cono de aluminio
 - Artefacto de embutir tipo codo halopot AR111 50W color blanco
 - Sprinklers
 - Detector de Humo
 - Slot de inyección de aire
 - Difusor tipo Omni



UBICACION:	CASA COSSETTINI 731 - 4º
PLANO:	CIELORRASO
ESCALA:	1:100
FECHA:	13 diciembre 2010
PROYECTISTA:	CB
ARCHIVO:	731_COSSETTINI_004-00_COS.DWG
XREF:	
NOTAS:	MEIDAS VERIFICADAS EN OBRA

El proyecto y el diseño indicados en este plano son propiedad intelectual de Contract Rent S.A. Esta prohibida su utilización total o parcial sin la expresa autorización escrita de la empresa.

contract

CONTRACT ARGENTINA
Tucumán 117 7º piso (C1049AAC)
Buenos Aires - Argentina
Tel. / Fax: (54-11) 4518-0722
info@contract.com.ar
www.contract.com.ar