


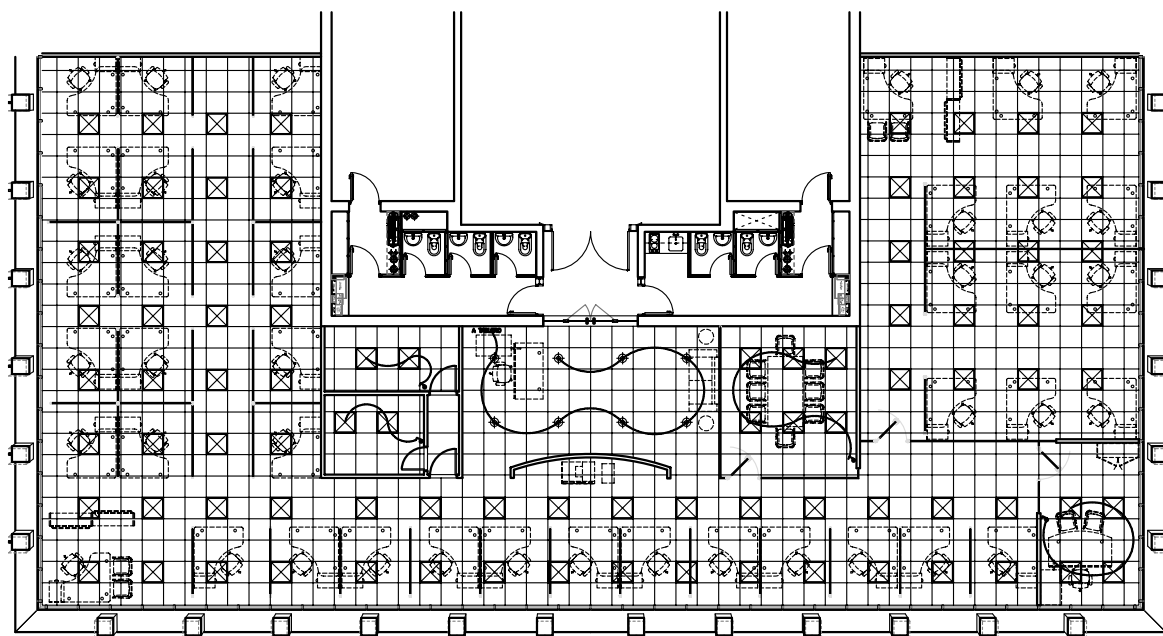

Simbología

SIMBOLOGIA ENCHUFES

- Interrupción simple
- Interrupción doble
- Interrupción triple
- Interrupción 3/24

TERMINACIÓN CIELOS

- Cielo Falso Volante 10mm. con estructura metálica según detalle
- Enteado Yeso - Acabado pintura
- Termoatado
- Oficina de Aire Acondicionado
- Relator de Aire Acondicionado
- Regla de extracción forzada

NOTA:
La ubicación de los difusores y relatores se hará en obra. Según proyecto de edificio

VALIDO PARA PROYUESTA

Oficinas Edificio SCL
Cielo e Iluminación
escala 1:50

Simbología	Descripción
[Symbol]	Si coincide (señalar 50 cm)
[Symbol]	Si coincide
[Symbol]	Indica el nivel de la obra (según el 10.00)

OFICINAS EDIFICIO SCL AV. ARRIAGA 1000, CANTON GUAYAS, LAS OLINDAS
PROYECTADO POR: BANCO SECURITY
PROYECTADO POR: RAMON VALDES RUIZ Y CIA. LTDA.
PROYECTADO POR: RAMON VALDES RUIZ Y CIA. LTDA.

A4	100: 1/50
	200: 1/100
PLANTA CIELO E ILUM.	300: 1/150
	400: 1/200