


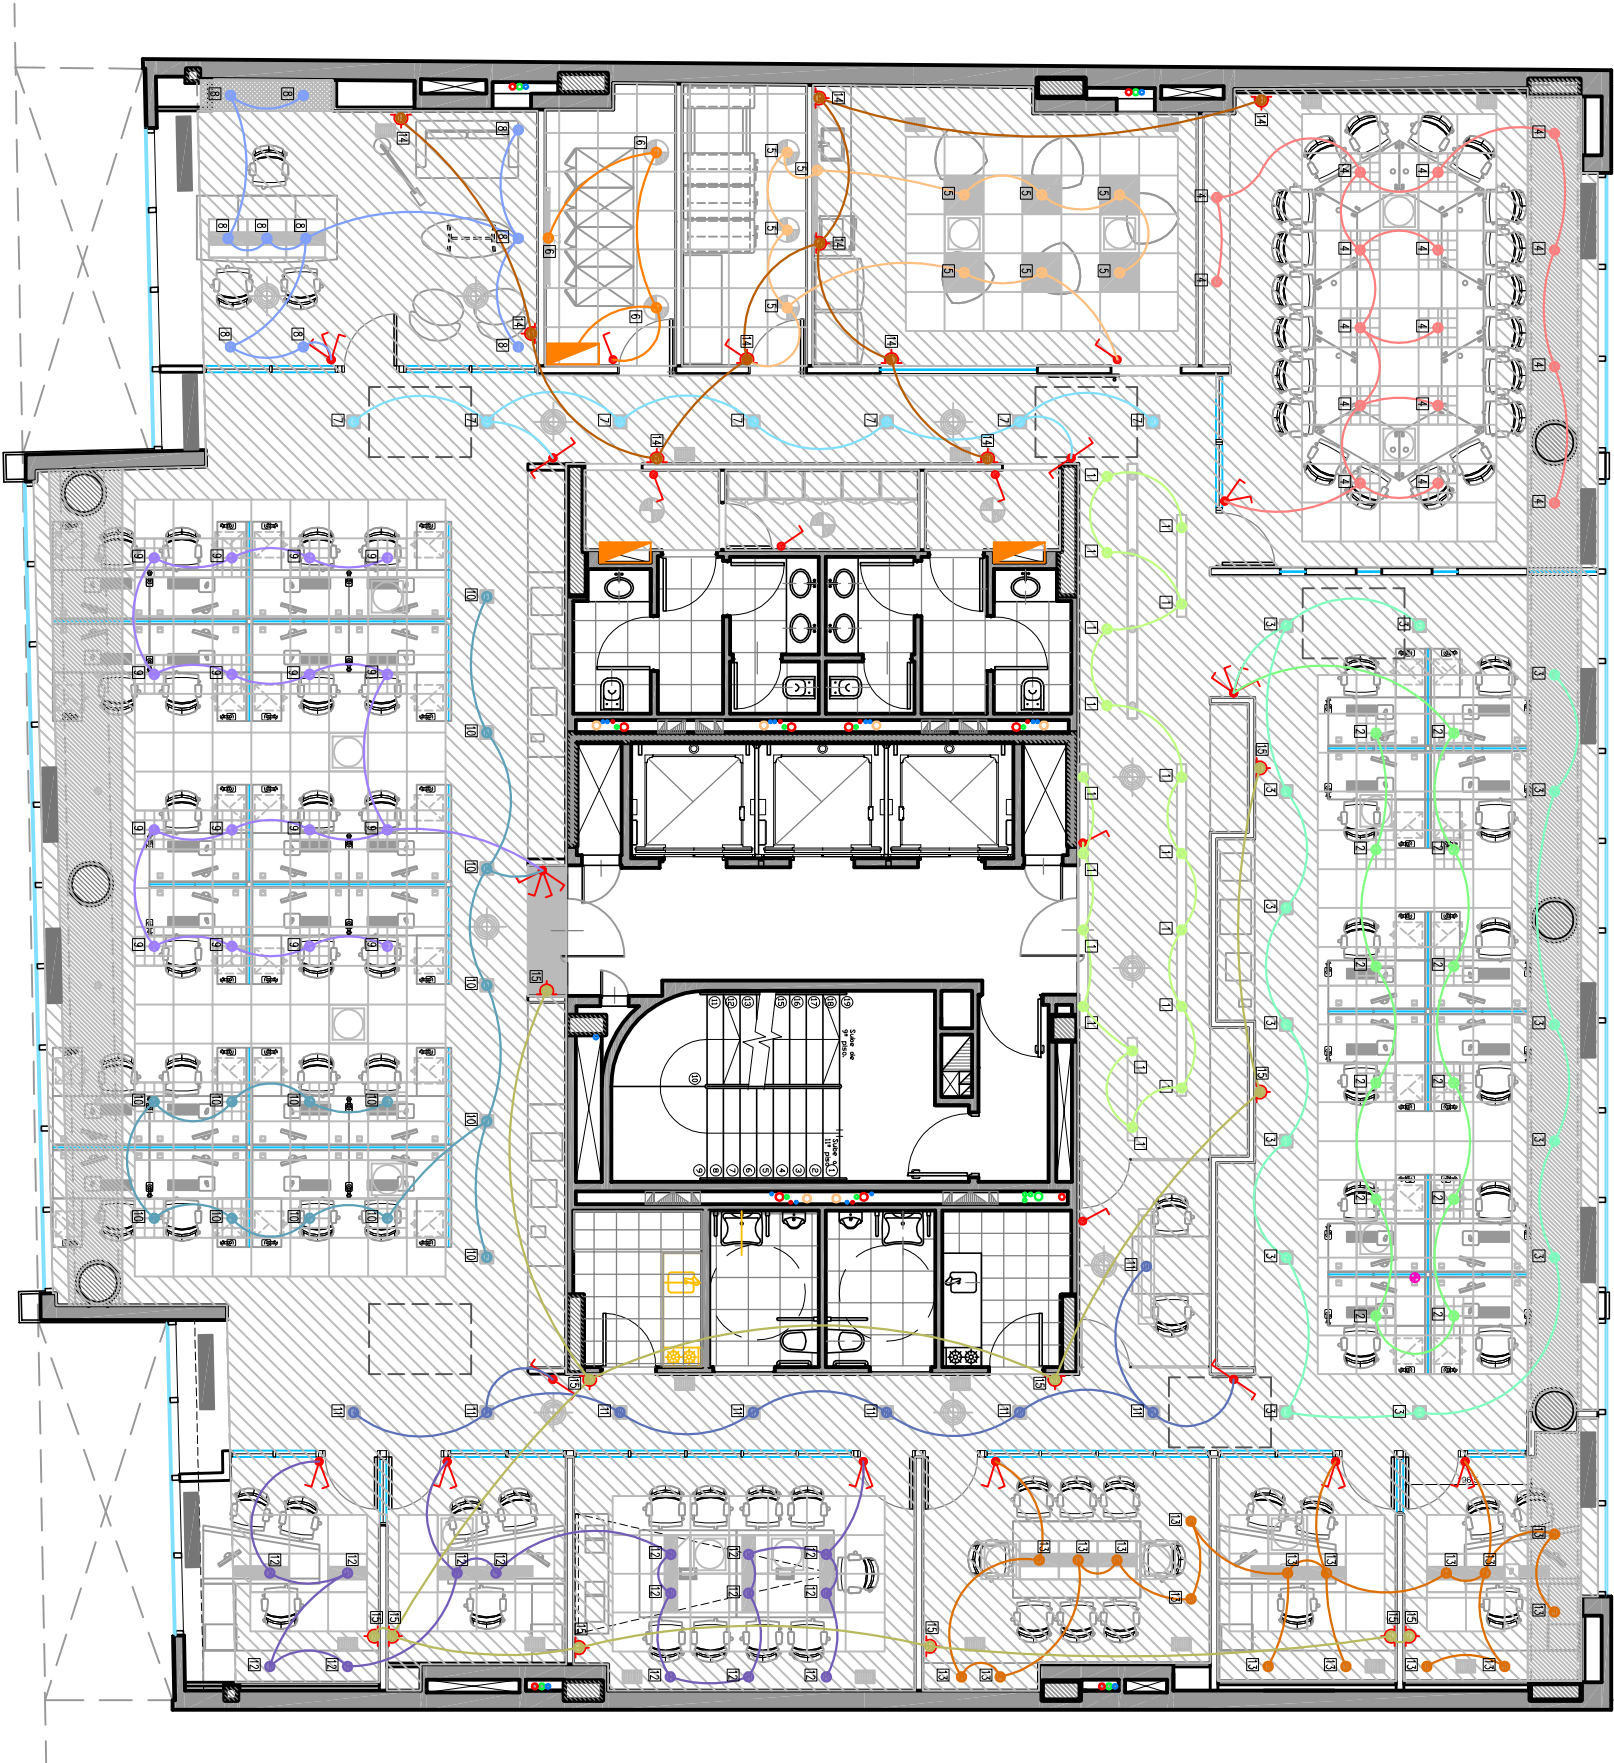

NOTAS:

- 1) TODAS LAS MEDIDAS, COTAS Y NIVELES DEBERAN SER VERIFICADAS EN OBRA POR EL CONTRATISTA.
- 2) LOS PLANOS SON INDICATIVOS Y RESUMEN EL ALCANCE DE LA PROVISION CONJUNTAMENTE CON EL RESTO DE LA DOCUMENTACION TECNICA. EL CONTRATISTA DEBERA EJECUTAR INGENIERIA Y DOCUMENTACION DE OBRA ESPECIFICA CONFORMADA POR PLANOS DE PLANTA CON CANALIZACIONES Y TENDIDOS, PLANOS DE MONTAJE Y DETALLES, ESQUEMAS UNILINARES, FUNCIONALES DE LA TOTALIDAD DE LOS TABLEROS ELECTRICOS Y TODOS DEBERAN SER APROBADOS POR LA D.O.
- 3) LA UBICACION DE LOS TABLEROS, CANALIZACIONES, EQUIPOS, BOCAS DE VOZ Y DATOS, ES ORIENTATIVA DEBIENDO DEFINIR EN OBRA SU UBICACION DEFINITIVA CON LA D.O.
- 4) CUANDO SE INDICAN MARCAS Y/O MODELOS DE REFERENCIA, SE HACE AL SOLO EFECTO DE DETERMINAR TANTO CARACTERISTICAS TECNICAS, COMO UN GRADO DE CALIDAD MINIMA REQUERIDA. LOS TIPOS Y MARCAS DE MATERIALES SOLICITADOS NO SON REEMPLAZABLES SIN ANTES CONSULTAR CON LA D.O.
- 5) EN NINGUN MOMENTO Y EN NINGUN CASO LOS CONDUCTORES CORRESPONDIENTES A CORRIENTES DE VOZ Y DATOS TENDRAN CONTACTO ALGUNO CON LOS CONDUCTORES DE 220V O FUERZA MOTRIZ, PARA LO CUAL LOS TENDIDOS DEBERAN SER TOTALMENTE INDEPENDIENTES.
- 6) LAS LINEAS DE CIRCUITOS DE ILUMINACION Y DE TOMACORRIENTES PODRAN ALOJARSE EN UNA MISMA CAÑERIA, PODRAN ALOJARSE COMO MAXIMO TRES CIRCUITOS SIEMPRE QUE PERTENEZCAN A LA MISMA FASE.
- 7) EN LAS CAJAS DONDE CONVERGEN LINEAS DE DIFERENTES CIRCUITOS Y FASES, LOS CONDUCTORES DEBERAN ESTAR IDENTIFICADOS CON ANILLOS NUMERADOS.
- 8) TODA CAÑERIA DEBERA SER RECORRIDA POR EL CONDUCTOR TIERRA, SIENDO SECCION MINIMA 142,5mm2 BICOLOR (VERDE-AMARILLO), SERA FIJADO A CADA TRAMO INDIVIDUAL DE CAÑERIA Y ACCESORIOS, MEDIANTE MORSETERIA ADECUADA ACORDE A LA SECCION DEL MISMO. LA DERIVACION DE ESTA PROTECCION PARA CADA CIRCUITO SE REALIZARA EN LA CAJA DE PASO.
- 9) LA CAÑERIA SOBRE CIELORASO Y EN TABUQUES PODRA SER DEL TIPO SEMIPESADA (ACERO SEMIPESADO). LA CONEXION CON CAJAS DE PASE O TERMINAL SERA MEDIANTE CONECTOR DE CHAPA DE HIERRO FORMADO POR DOS PIEZAS QUE ROSCAN ENTRE SI, SE DEBERAN INCLUIR TODAS LAS FLUJACIONES NECESARIAS PARA QUE LAS CAÑERIAS Y CAJAS QUEDEN FIRMEMENTE SUJETAS.

brother®

UBICACION: SANTA FE 2743 – PISO 10

REFERENCIAS CIRCUITOS DE ILUMINACION

ITEM

- LLAVE EFECTO EN CAJA DE 10x5cm
- CAJA A TABLON DE DIBUJO
- 2 TABLAS 2x10" T en caja 10x5cm+0,30m



BOCA

TABLERO

☒ N° DE CIRCUITO

- CIRCUITO N° 1-
- CIRCUITO N° 2-
- CIRCUITO N° 3-
- CIRCUITO N° 4-
- CIRCUITO N° 5-
- CIRCUITO N° 6-
- CIRCUITO N° 7-
- CIRCUITO N° 8-
- CIRCUITO N° 9
- CIRCUITO N° 10
- CIRCUITO N° 11
- CIRCUITO N° 12
- CIRCUITO N° 13
- CIRCUITO N° 14
- CIRCUITO N° 15

P05

PLANO: INSTALACION ELECTRICA

ESCALA: 1:75

FECHA: 15 Febrero 2011

PROYECTISTA: MFP

ARCHIVO: 05.BRD_SF_ELECTRICIDAD_V02

XREF: BRD_SF_CIELORASO_V01

NOTAS: APTO COTIZACION

TODAS LAS MEDIDAS SE VERIFICARAN EN OBRA

El proyecto y el diseño indicados en este plano son propiedad intelectual de Contract Rent S.A. Esta prohibido su uso sin la autorizacion expresa de la empresa.

contract

CONTRACT ARGENTINA
Tucuman 117 7º Pdo. (C1049AAC)
Buenos Aires - Argentina
Tel./ Fax : 54 (11) 4516-0722
info@contract.com.ar
www.contract.com.ar