


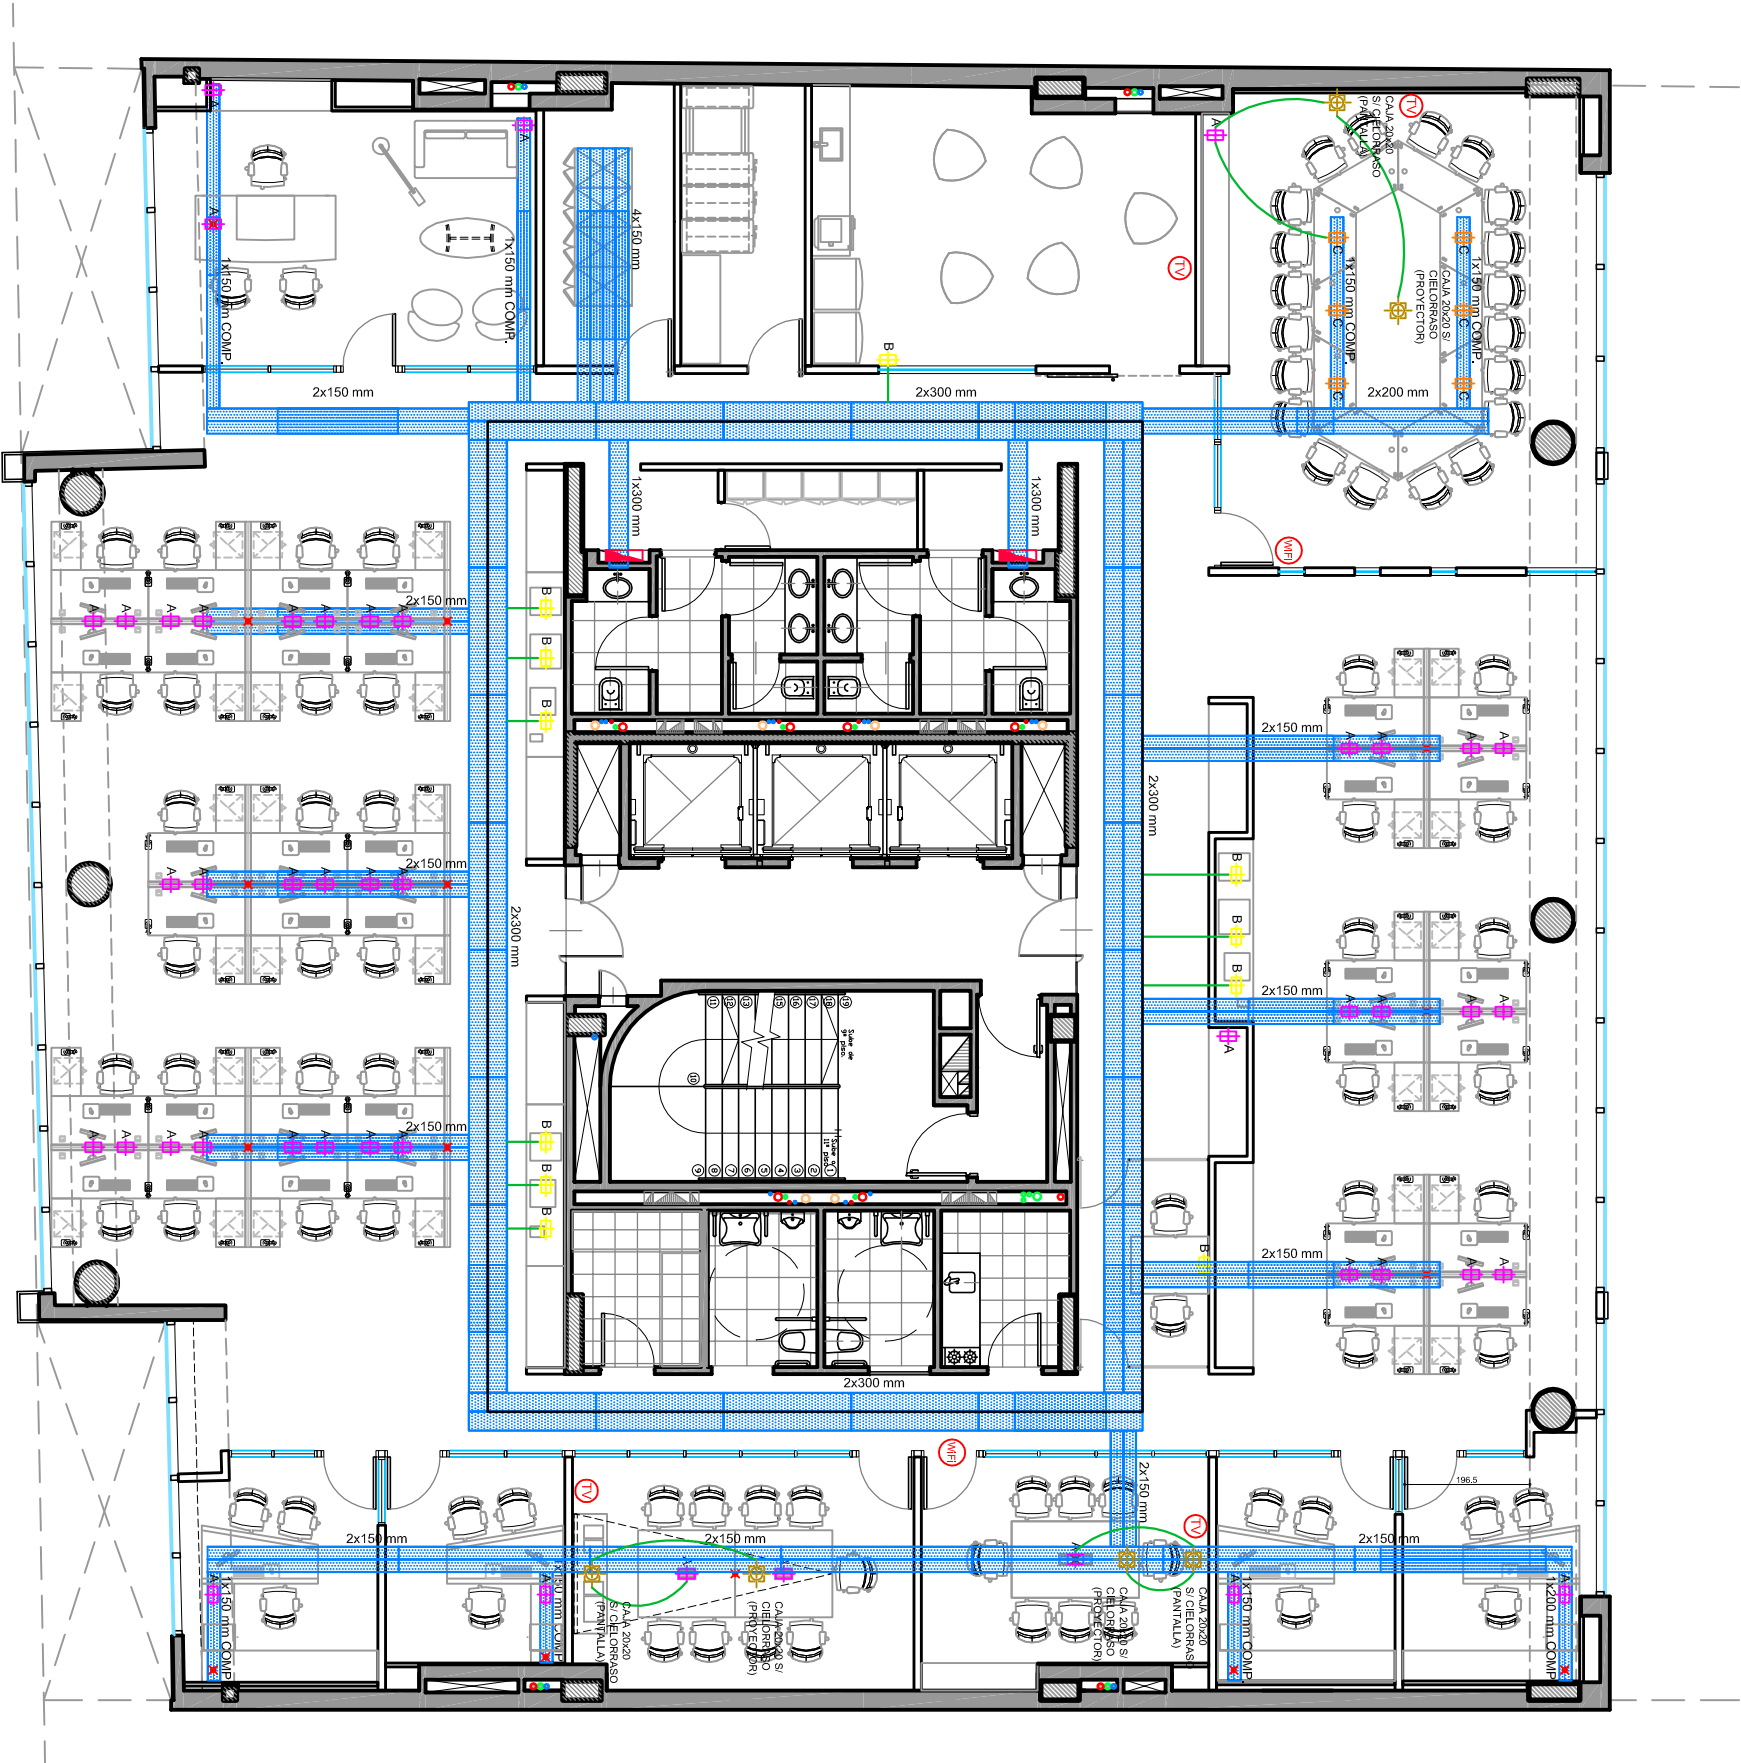

NOTAS:

- 1) TODAS LAS MEDIDAS, COTAS Y NIVELES DEBERAN SER VERIFICADAS EN OBRA POR EL CONTRATISTA.
- 2) LOS PLANOS SON INDICATIVOS Y RESUMEN EL ALCANCE DE LA PROVISION CONJUNTAMENTE CON EL RESTO DE LA DOCUMENTACION TECNICA. EL CONTRATISTA DEBERA EJECUTAR INGENIERIA Y DOCUMENTACION DE OBRA ESPECIFICA CONFORMADA POR PLANOS DE PLANTA CON CANALIZACIONES Y TENDIDOS, PLANOS DE MONTAJE Y DETALLES, ESQUEMAS UNILINARES, FUNCIONALES DE LA TOTALIDAD DE LOS TABLEROS ELECTRICOS Y TODOS DEBERAN SER APROBADOS POR LA D.O.
- 3) LA UBICACION DE LOS TABLEROS, CANALIZACIONES, EQUIPOS, BOCAS DE VOZ Y DATOS, ES ORIENTATIVA DEBIENDO DEFINIR EN OBRA SU UBICACION DEFINITIVA CON LA D.O.
- 4) CUANDO SE INDICAN MARCAS Y/O MODELOS DE REFERENCIA, SE HACE AL SOLO EFECTO DE DETERMINAR TANTO CARACTERISTICAS TECNICAS, COMO UN GRADO DE CALIDAD MINIMA REQUERIDA. LOS TIPOS Y MARCAS DE MATERIALES SOLICITADOS NO SON REEMPLAZABLES SIN ANTES CONSULTAR CON LA D.O.
- 5) EN NINGUN MOMENTO Y EN NINGUN CASO LOS CONDUCTORES CORRESPONDIENTES A CORRIENTES DE VOZ Y DATOS, TENDRAN CONTACTO ALGUNO CON LOS CONDUCTORES DE 220V O FUERZA MOTRIZ, PARA LO CUAL, LOS TENDIDOS DEBERAN SER TOTALMENTE INDEPENDIENTES.
- 6) LAS LINEAS DE CIRCUITOS DE ILUMINACION Y DE TOMACORRIENTES DE USOS GENERALES PODRAN ALOJARSE EN UNA MISMA CANERA, PODRAN ALOJARSE COMO MAXIMO TRES CIRCUITOS SIEMPRE QUE PERTENEZCAN A LA MISMA FASE.
- 7) EN LAS CAJAS DONDE CONVERGEN LINEAS DE DIFERENTES CIRCUITOS Y FASES, LOS CONDUCTORES DEBERAN ESTAR IDENTIFICADOS CON ANILLOS NUMERADOS.
- 8) TODA CANERIA DEBERA SER RECORRIDA POR EL CONDUCTOR TIERRA, SIENDO SECCION MINIMA 142,5mm2 BICOLOR (VERDE-AMARILLO), SERA FIJADO A CADA TRAMO INDIVIDUAL DE CANERIA Y ACCESORIOS, MEDIANTE MORSETERIA ADECUADA ACORDE A LA SECCION DEL MISMO. LA DERIVACION DE ESTA PROTECCION PARA CADA CIRCUITO SE REALIZARA EN LA CAJA DE PASO.
- 9) LA CANERIA SOBRE CIELORASO Y EN TABLONES PODRA SER DEL TIPO SEMIPESADA (ACERO SEMIPESADO). LA CONEXION CON CAJAS DE PASE O TERMINAL SERA MEDIANTE CONECTOR DE CHAPA DE HIERRO FORMADO POR DOS PIEZAS QUE ROSCAN ENTRE SI, SE DEBERAN INCLUIR TODAS LAS FLUJACIONES NECESARIAS PARA QUE LAS CANERIAS Y CAJAS QUEDEN FIRMEMENTE SUJETAS.



UBICACION: SANTA FE 2743 – PISO 10

REFERENCIAS ELECTRICIDAD

ITEM

— BANDELA CHAPA ACERO GALVANIZADO 150mm
COMPARTIMENTADA

— BANDELA CHAPA ACERO GALVANIZADO 150mm

— BANDELA CHAPA ACERO GALVANIZADO 300mm

— CABLE METALICO PESADO 2x 3"

— TABLEROS ELECTRICOS

— PERFORACION EN PISO TECNICO PARA
ADQUISICION DE CABLEADO

A — 1V-1D 1 PUESTO DE VOZ + 1 PUESTO DE DATO
2C 2 TOMAS TENSION COMUN 220V
2E 2 TOMAS TENSION ESTABILIZADA

B — 1V-1D 1 PUESTO DE VOZ + 1 PUESTO DE DATO
1C 1 TOMAS TENSION COMUN 220V
1E 1 TOMAS TENSION ESTABILIZADA

C — 1V-1D 1 PUESTO DE VOZ + 1 PUESTO DE DATO
1C 1 TOMAS TENSION COMUN 220V
1E 1 TOMAS TENSION ESTABILIZADA

TIPO CABLE ACERMANIAN

PLANOS: VOZ Y DATOS
ESCALA: 1:75
FECHA: 15 Febrero 2011
PROYECTISTA: MFP
ARCHIVO: 07.BRO_SF_VOZDATOS_V01
XREF: BRO_SF_LO_V13
NOTAS: APTO COTIZACION
TODAS LAS MEDIDAS SE VERIFICARAN EN OBRA

P07
V10

contract
CONTRACT ARGENTINA
Tucuman 117 7º Pdo. (C1049AAC)
Buenos Aires - Argentina
Tel./Fax : 54 (11) 4516-0722
info@contract.com.ar
www.contract.com.ar

El proyecto y el diseño indicados en este plano son propiedad intelectual de Contract Rent S.A. Esta prohibido su uso sin la autorizacion escrita de la empresa.