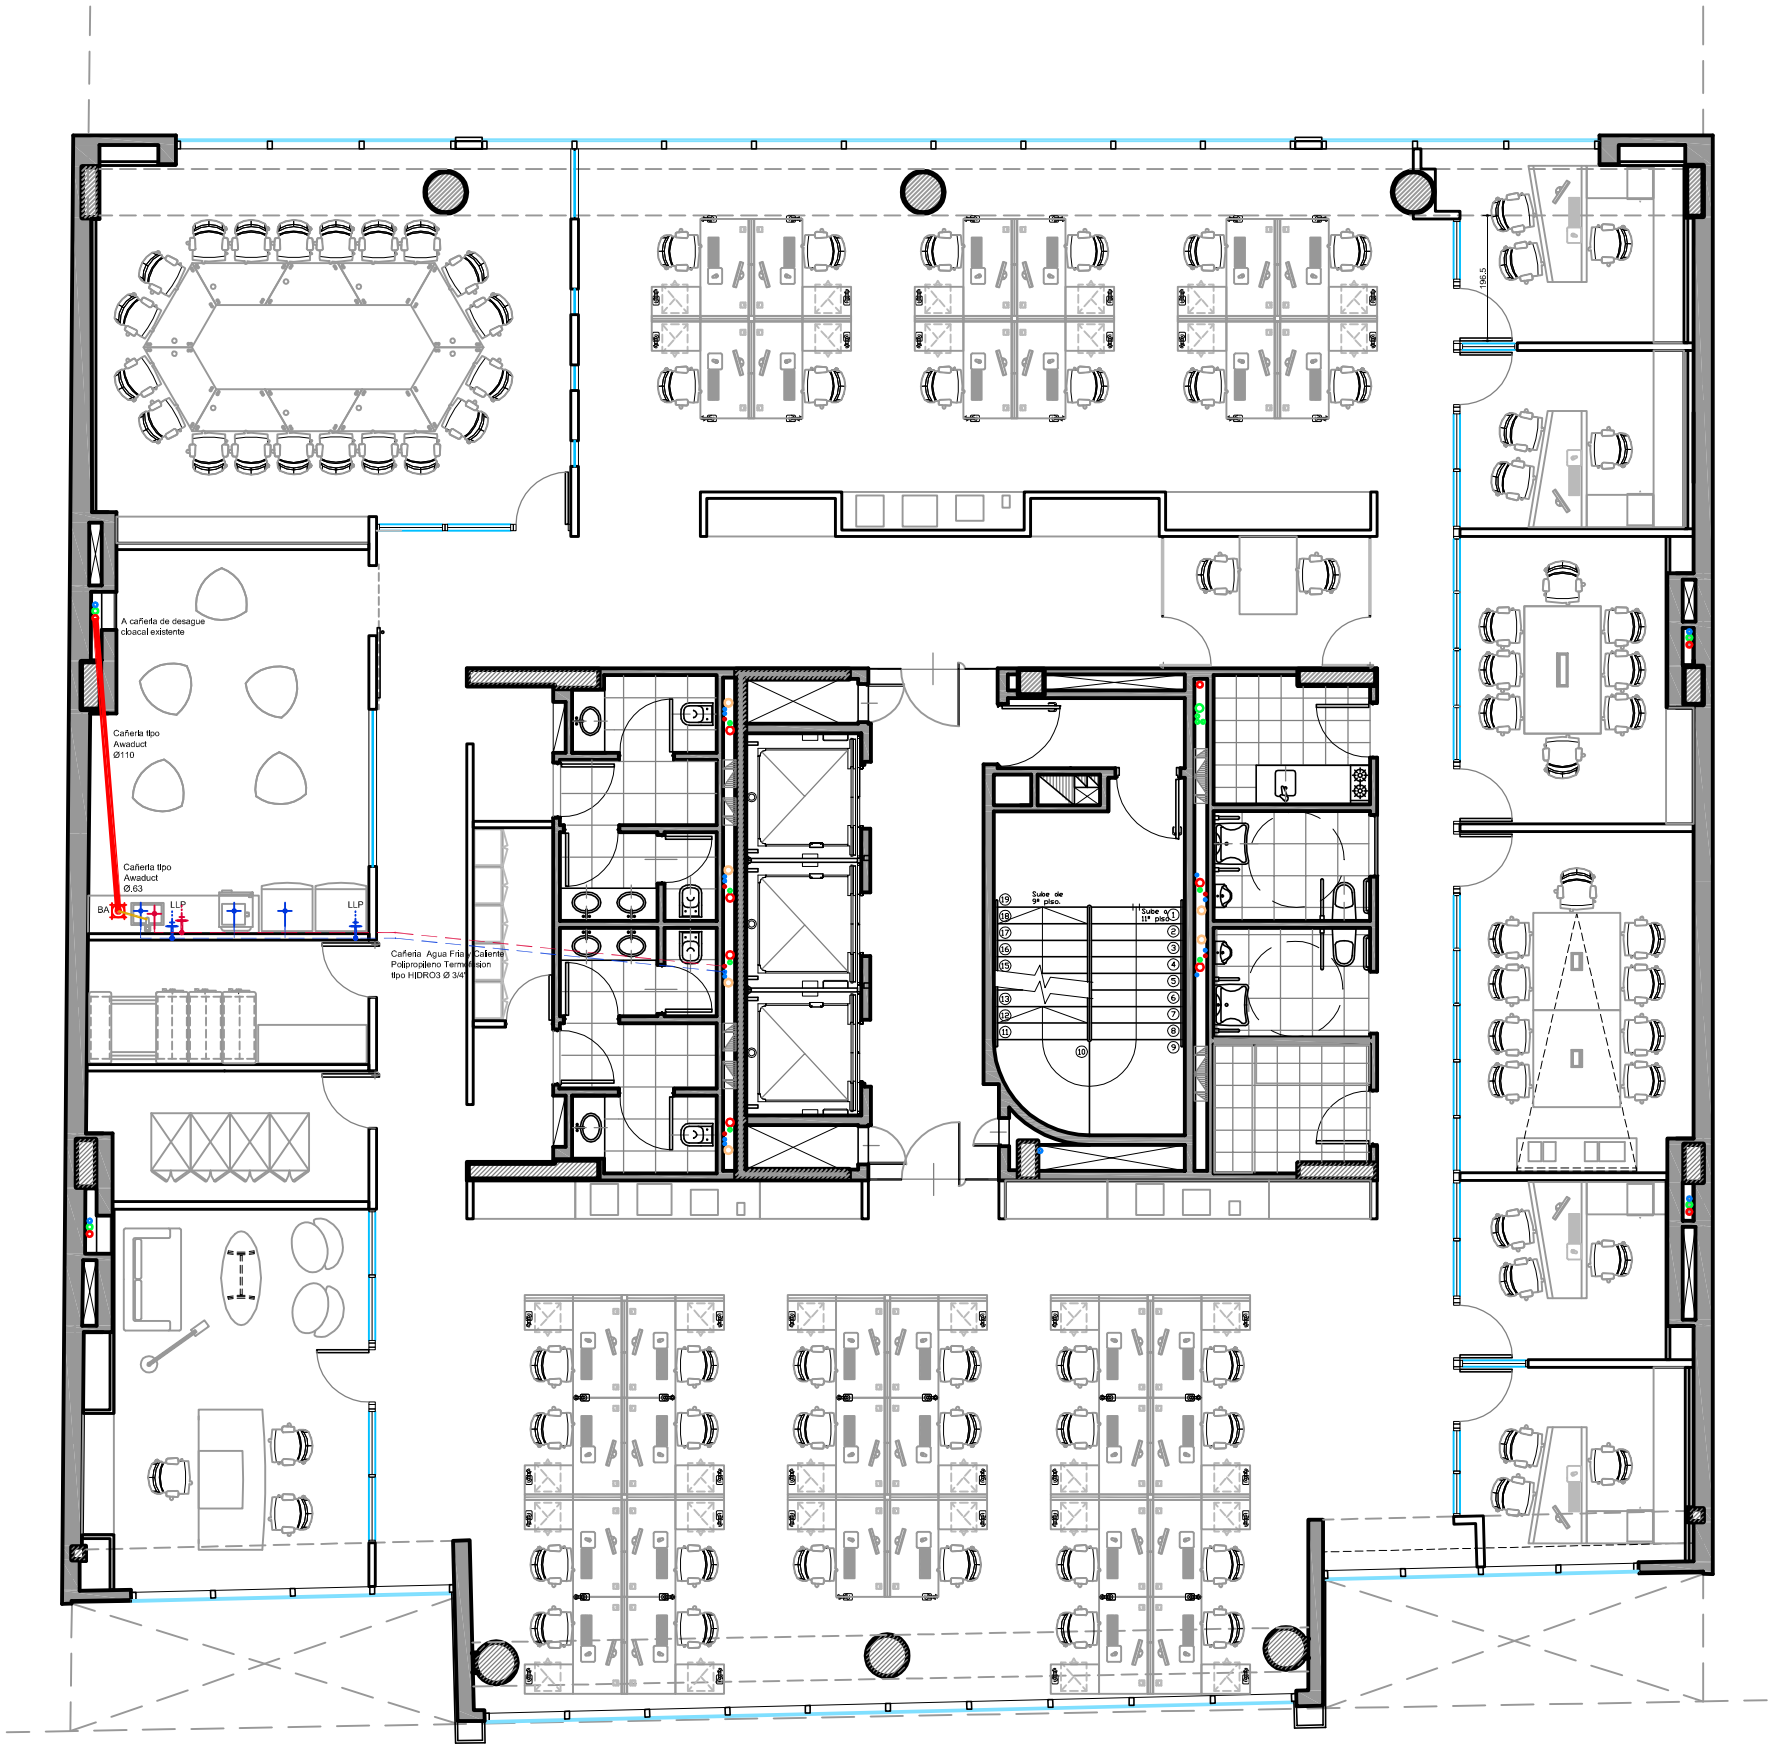

NOTAS:

1) DESAGÜES CLOACALES EN NUEVO COFFEE CON CAÑO DE POLIPROPILENO Y ACOPLES TIPO O'RING DE DOBLE LABIO, MARCA AWADUCT O SIMILAR.
2) INSTALACION DE AGUA FRIA Y CALIENTE EN NUEVO COFFEE CON CAÑERÍA DE POLIPROPILENO SISTEMA TERMOFUSION MARCA HIDRO 3 O SIMILAR.
3) ALIMENTACION PARA MARQUINA DE CAFE Y DISPENSER DE AGUA CON CAÑERÍA DE POLIPROPILENO SISTEMA TERMOFUSION MARCA HIDRO 3 O SIMILAR.
4) CAÑERIA DE CONDENSADO PARA EQUIPOS DE AIRE ACONDICIONADO CON CAÑERÍA DE POLIPROPILENO SISTEMA TERMOFUSION MARCA HIDRO 3 O SIMILAR.

brother

UBICACION: **SANTA FE 2743 – PISO 10**

REFERENCIAS INSTALACION SANITARIA

ITEM

- CAÑERIA CLOACAL PRIMARIA SUSPENDIDA SOBRE LOSA INFERIOR
- CAÑERIA CLOACAL SECUNDARIA SUSPENDIDA SOBRE LOSA INFERIOR
- CAÑERIA AGUA FRIA
- CAÑERIA AGUA CALIENTE
- POR CIELORRASO
- POR PISO
- BOCA DE ACCESO

P09
IS

PLANO:	INSTALACION SANITARIA
ESCALA:	1:75
FECHA:	5 DE ENERO DE 2011
PROYECTISTA	MFP
ARCHIVO:	BRD_SF_INST.SANITARIA_V01
XREF:	BRD_SF_LO_V13

NOTAS: APTO COTIZACION
TODAS LAS MEDIDAS SE VERIFICARAN EN OBRA

El proyecto y el diseño indicados en este plano son propiedad intelectual de Contract Rent S.A. Esta prohibido su utilizacion total o parcial sin la expresa autorizacion escrita de la empresa.

contract

CONTRACT ARGENTINA
Tucuman 117 7º Piso (C1049AAC)
Buenos Aires . Argentina
Tel. / Fax : 54 (11) 4516-0722
info@contract.com.ar
www.contract.com.ar