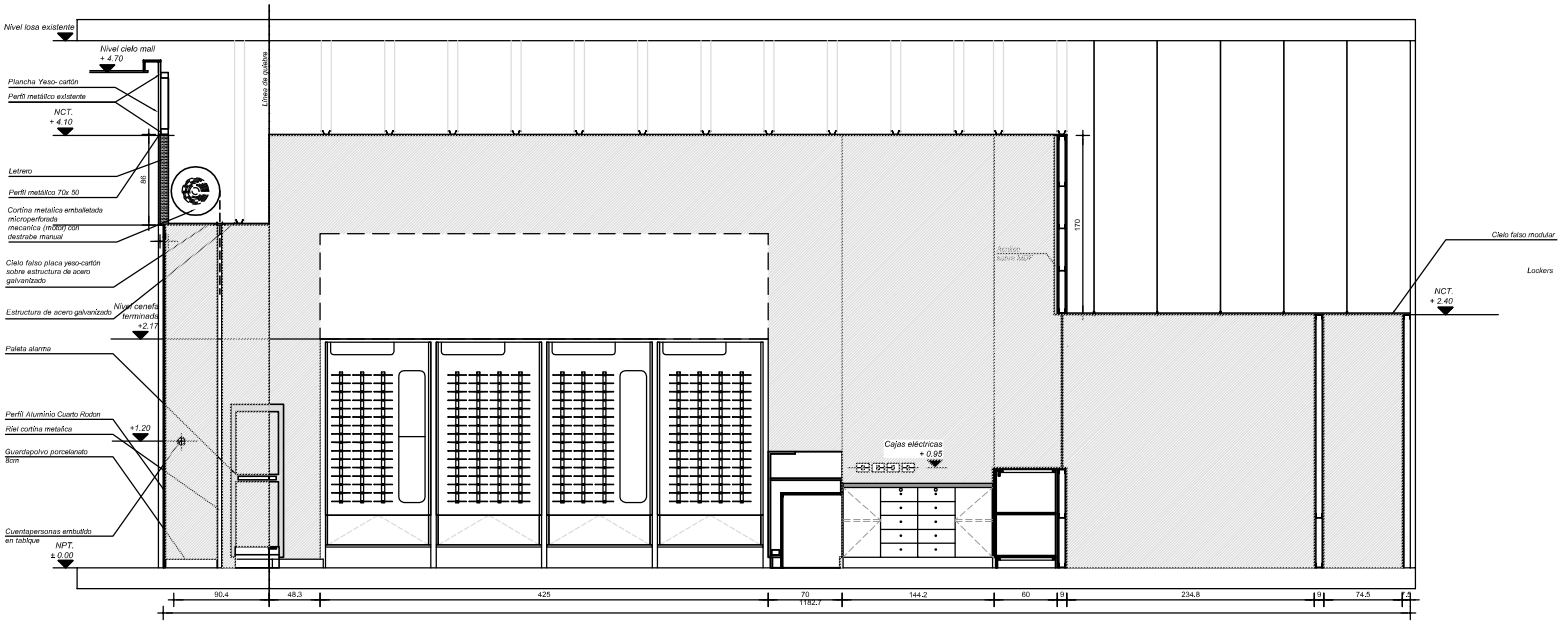

CORTE 1-1

ESC. 1: 25

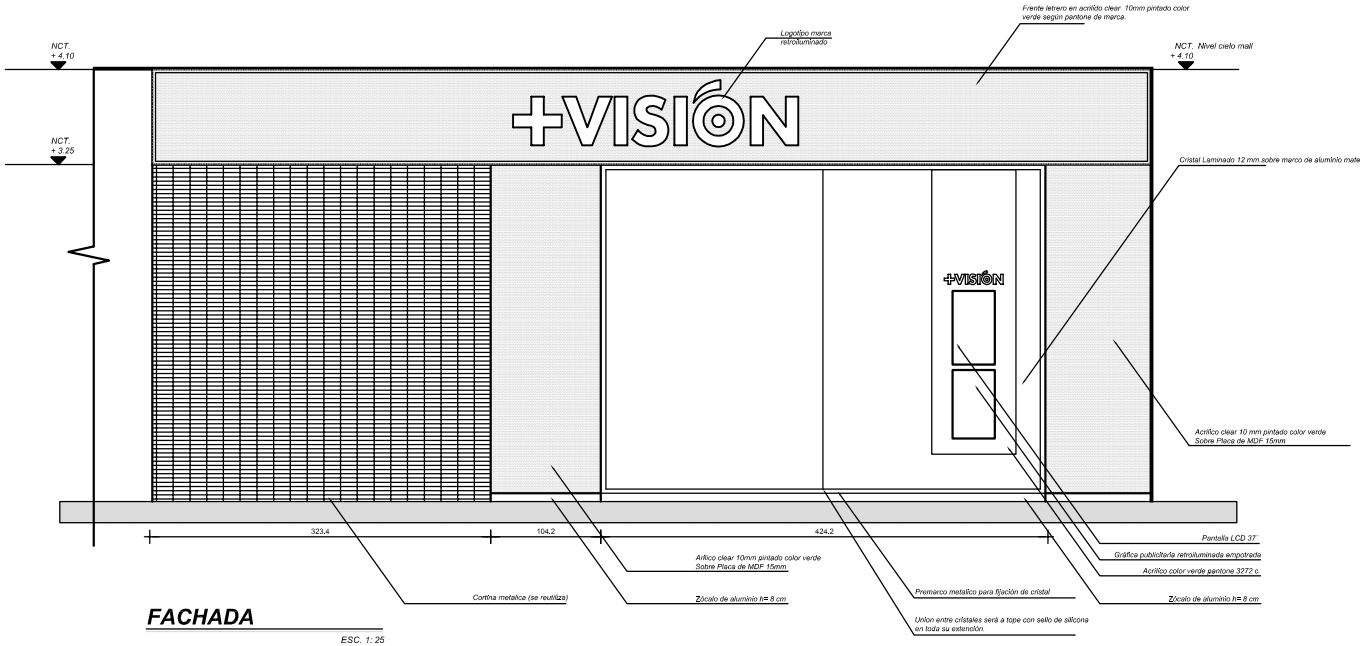

FACHADA

ESC. 1: 25

MODIFICACIONES

ITEM	FECHA

CONTENIDO

I-mat architecture

INTER-MATERIAL S.A. I-mat premium
Isidora Goyenechea N° 2934 Of. 301-B, Las Condes
Teléfono (02) 231 32259 www.inter-material.com

PROYECTO
ÓPTICAS + VISIÓN

UBICACION
SHOPPING DOT BAIRES
BUENOS AIRES, ARGENTINA

REPRESENTANTE LEGAL

FIRMA
ARQUITECTO
ISABEL MASCARÓ JORY
RUT 10.322.456-9

FIRMA
PLANO DE UBICACION

CORTE 1-1/ FACHADA

NORTE

VERSIÓN	STATUS	ESCALA
C	EMITIDO PARA REVISIÓN	INDICADAS CAT. TIENDA STANDARD

DIBUJO	FECHA	ACTUACIÓN	LAMINA
SVQ	DICIEMBRE 2010	795	C-09
REVISO MAM	M2 PROYECTADOS 73.54 M2	Nº DE PROYECTO 01	