
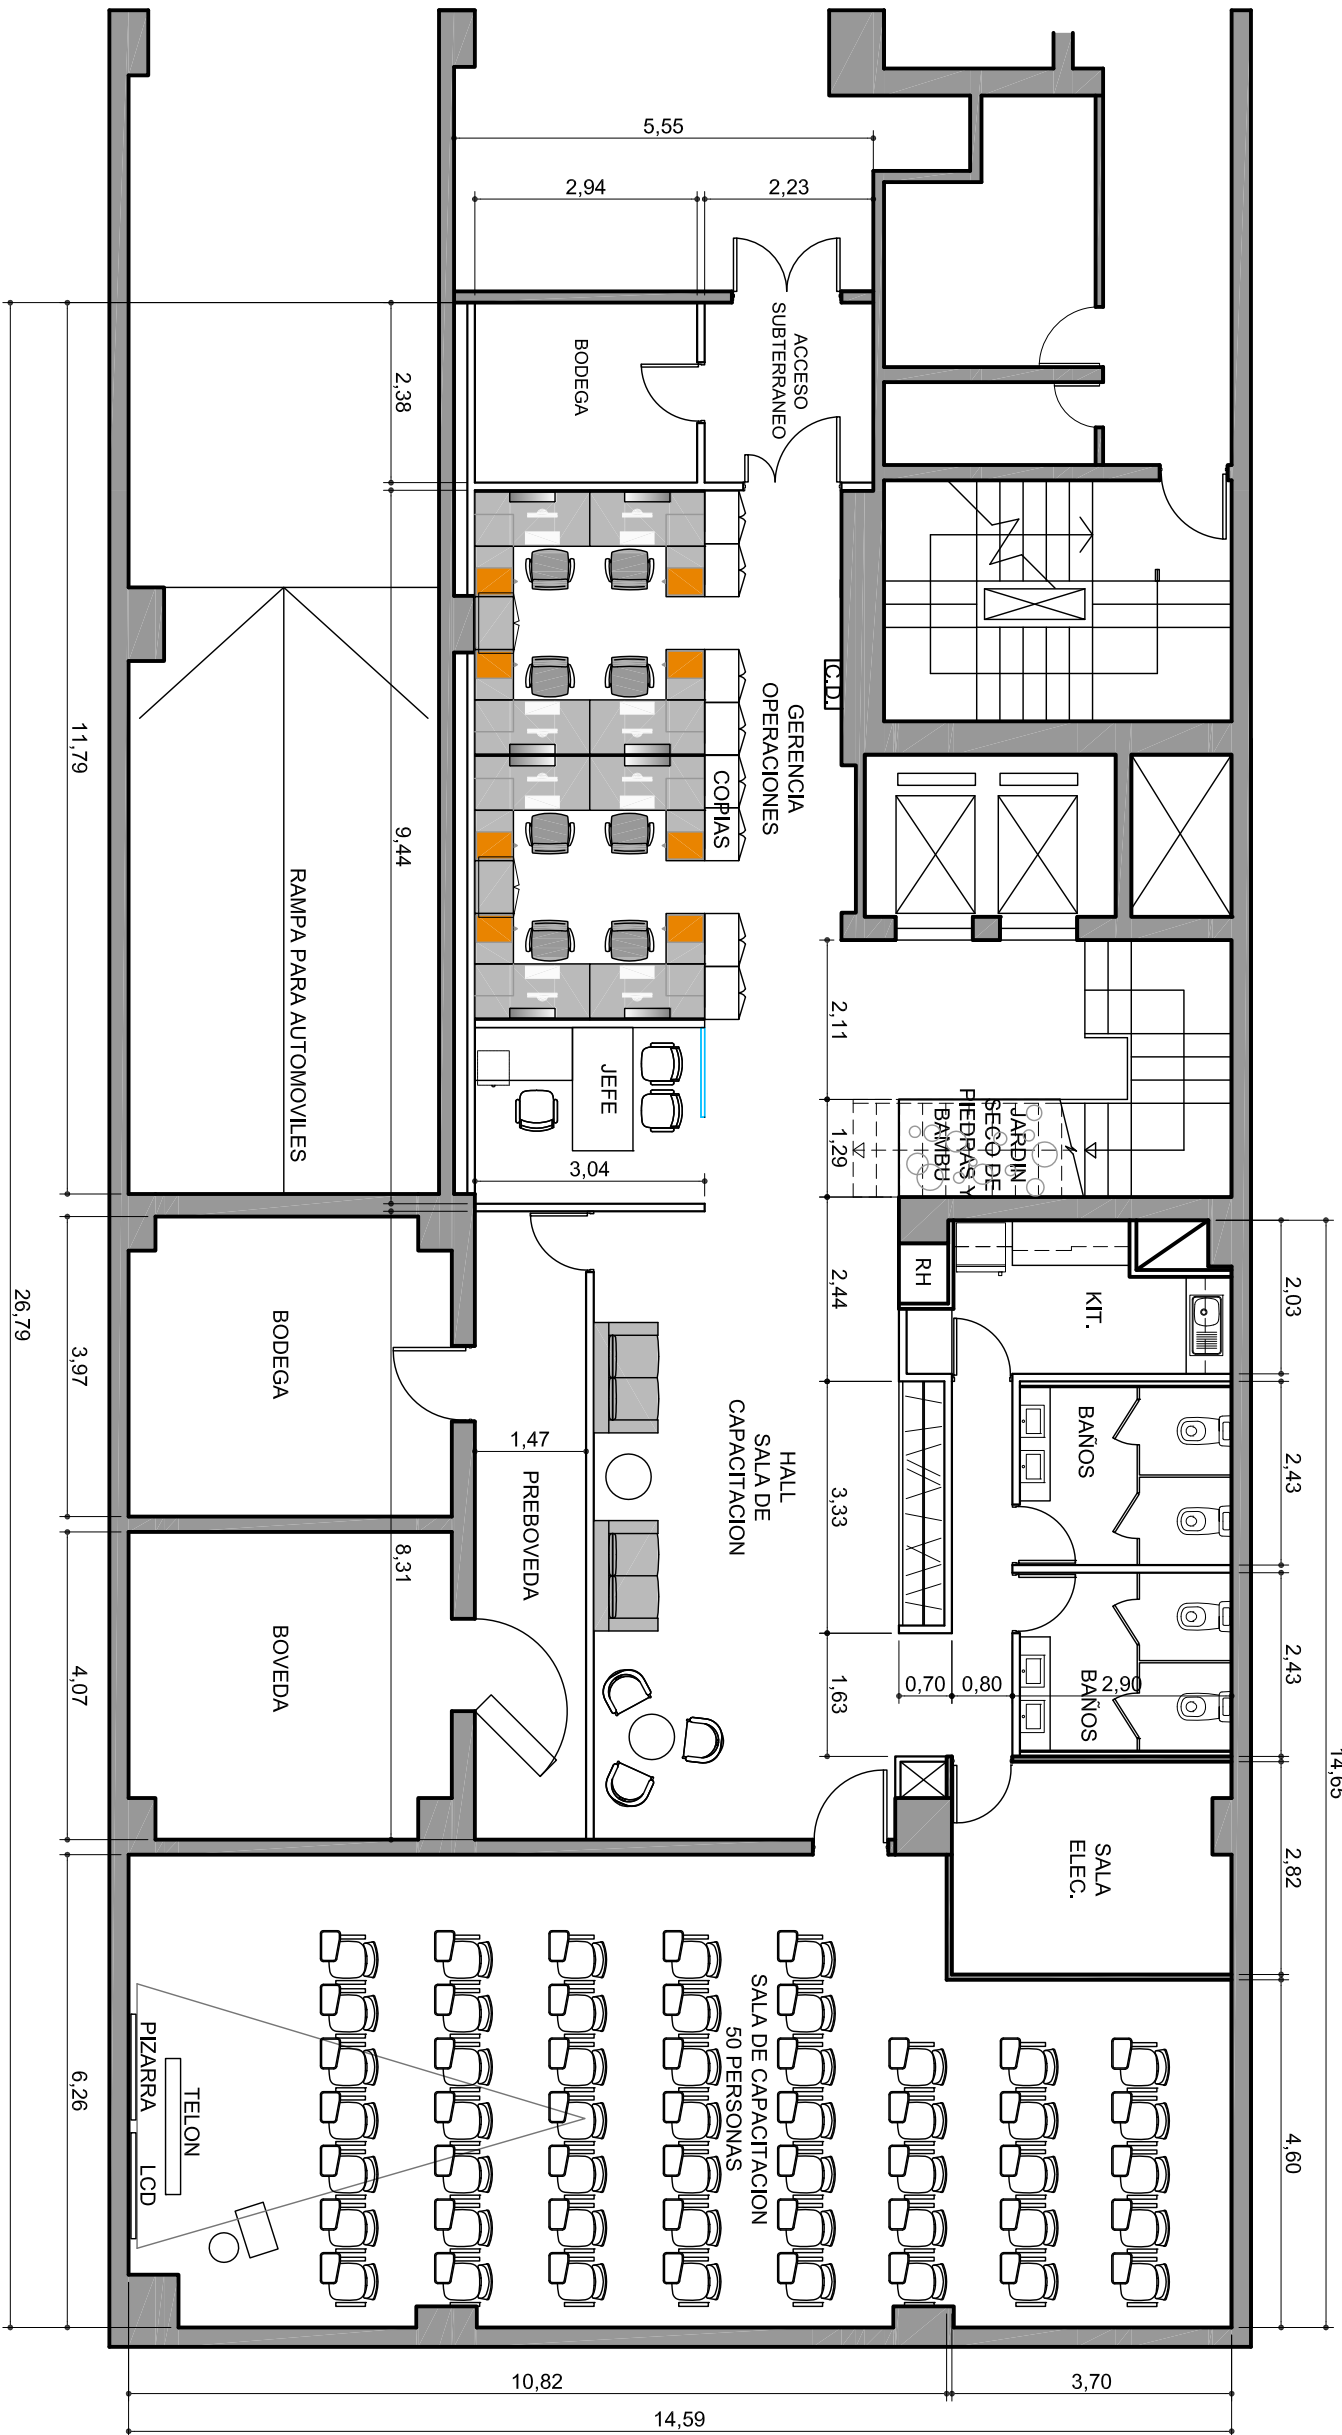


REFERENCIAS LAYOUT

IT-01

NOTA: CAMBIO "V"

SUJETO A APROBACION

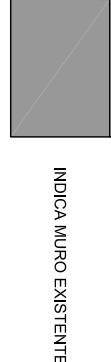

PLANTA LAYOUT SUBTERRANEO

ESC: 1:100


PUESTOS DE TRABAJO REQUERIDOS SUBTERRANEO		
GERENCIA DE OPERACIONES	GERENCIA DE PROYECTOS	TOTAL
JEFS	1	1
OPERATIVOS	6	6
OPERATIVOS	7	7

PUESTOS DE TRABAJO PROYECTADOS SUBTERRANEO		
GERENCIA DE OPERACIONES	GERENCIA DE PROYECTOS	TOTAL
JEFS	1	1
OPERATIVOS	8	8
OPERATIVOS	9	9

6 OPERATIVOS Y CRECIMIENTOS

8 OPERATIVOS

SALA DE REUNION PROYECTUAL	
1	SALA DE REUNION PARA 4 PERSONAS

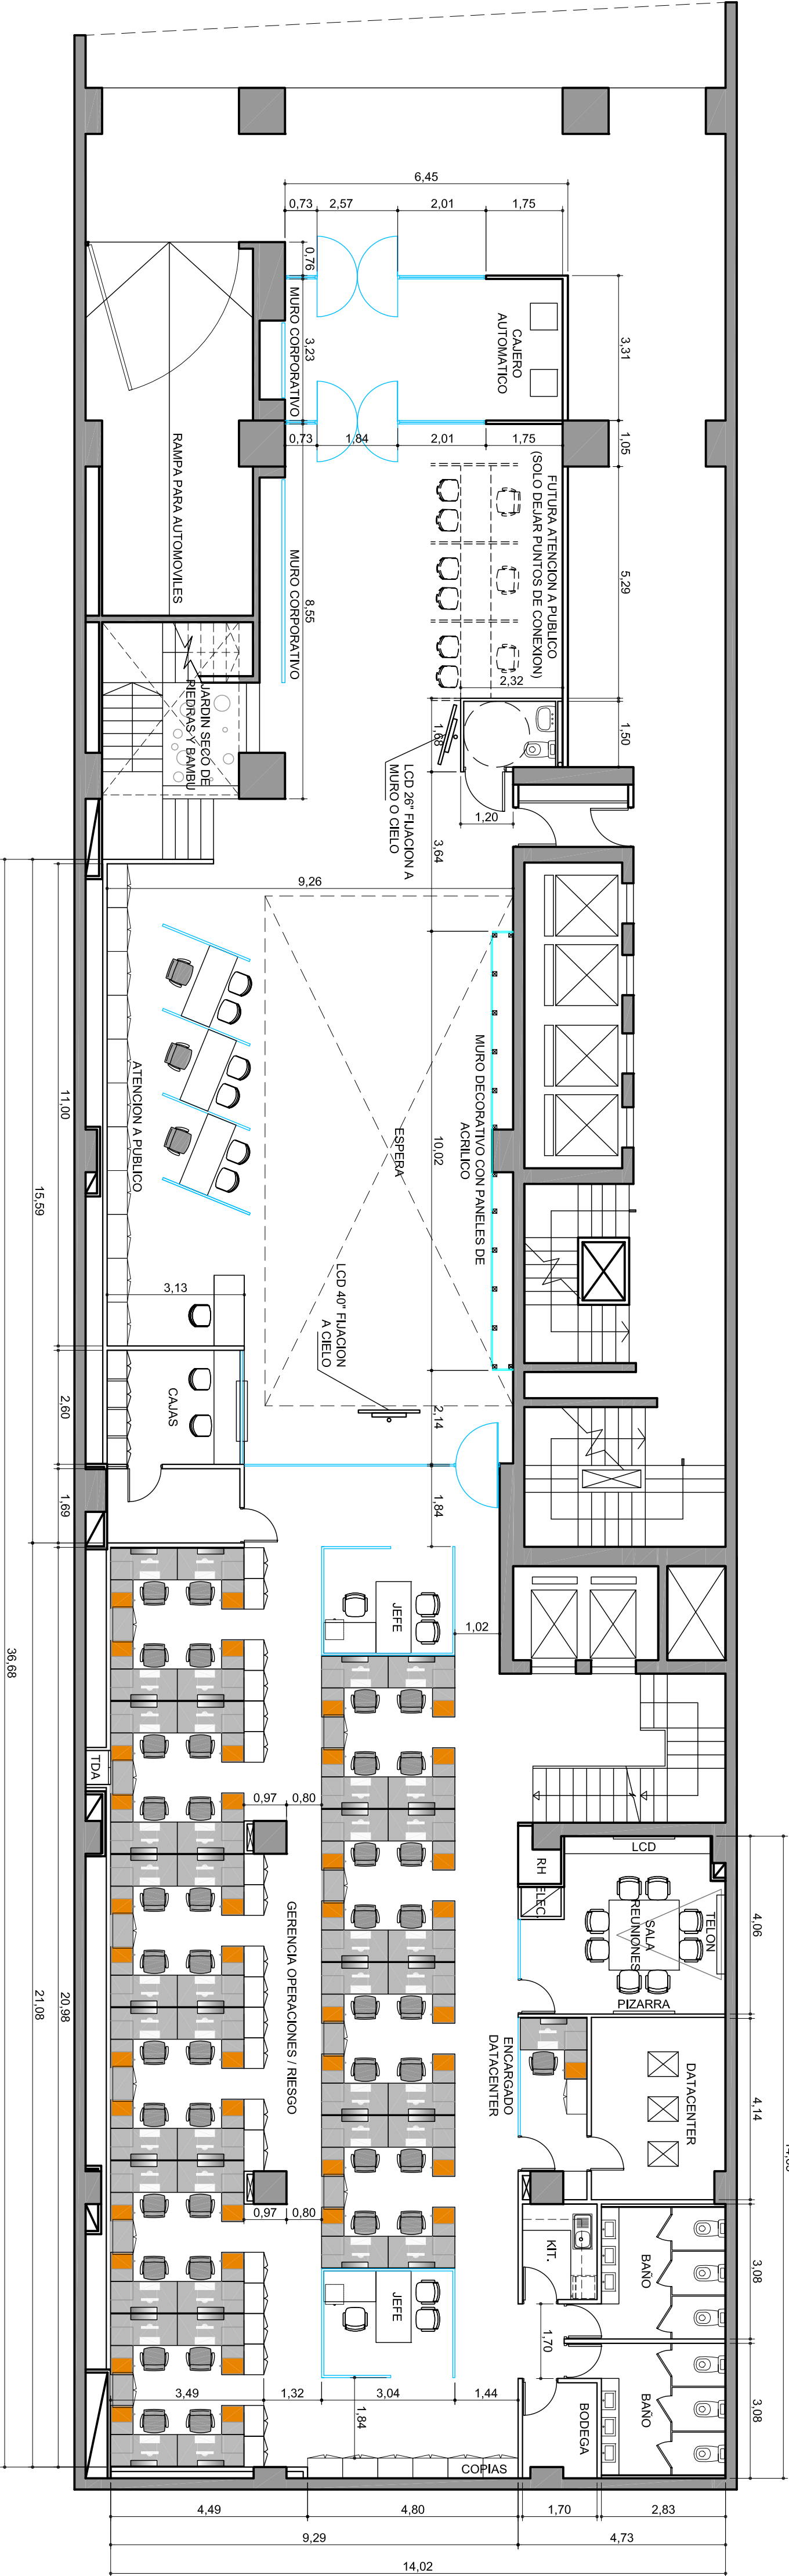

PLANTA LAYOUT PISO 1

ESC: 1:100

PUESTOS DE TRABAJO REQUERIDOS 1° PISO		
GERENCIA DE OPERACIONES	GERENCIA DE PROYECTOS	TOTAL
JEFS	1	1
OPERATIVOS	20	20
OPERATIVOS	12	12
OPERATIVOS	1	1
OPERATIVOS	35	35

PUESTOS DE TRABAJO PROYECTADOS 1° PISO	
1	SALA DE REUNION PARA 12 PERSONAS

54 OPERATIVOS Y 4 OPERATIVOS

74 OPERATIVOS Y 4 OPERATIVOS

DE CRECIMIENTO = 41 OPERATIVOS



UBICACION: MAC VER 225

Contract
CONTRACT CHILE
Dario Urzua 1955
Providencia, Santiago, Chile
Tel.: 205 44 71 Fax: 204 9188
www.contract.cl