






UBICACION: RIVADAVIA 620 6° PISO

M5

REVESTIMIENTO

CANTIDAD: 4

1- REVESTIMIENTO EN MDF 18mm ACABADO BASE FONDO BLANCO
2- TIRANTES DE MADERA 3" x 1.5" PARA PLACAS DE MDF 18mm

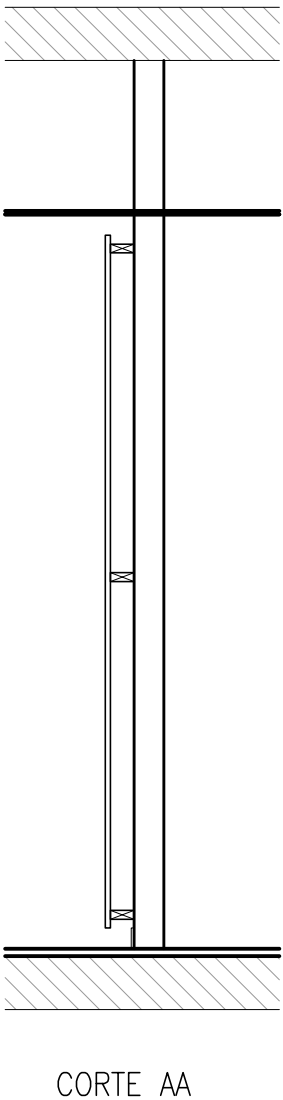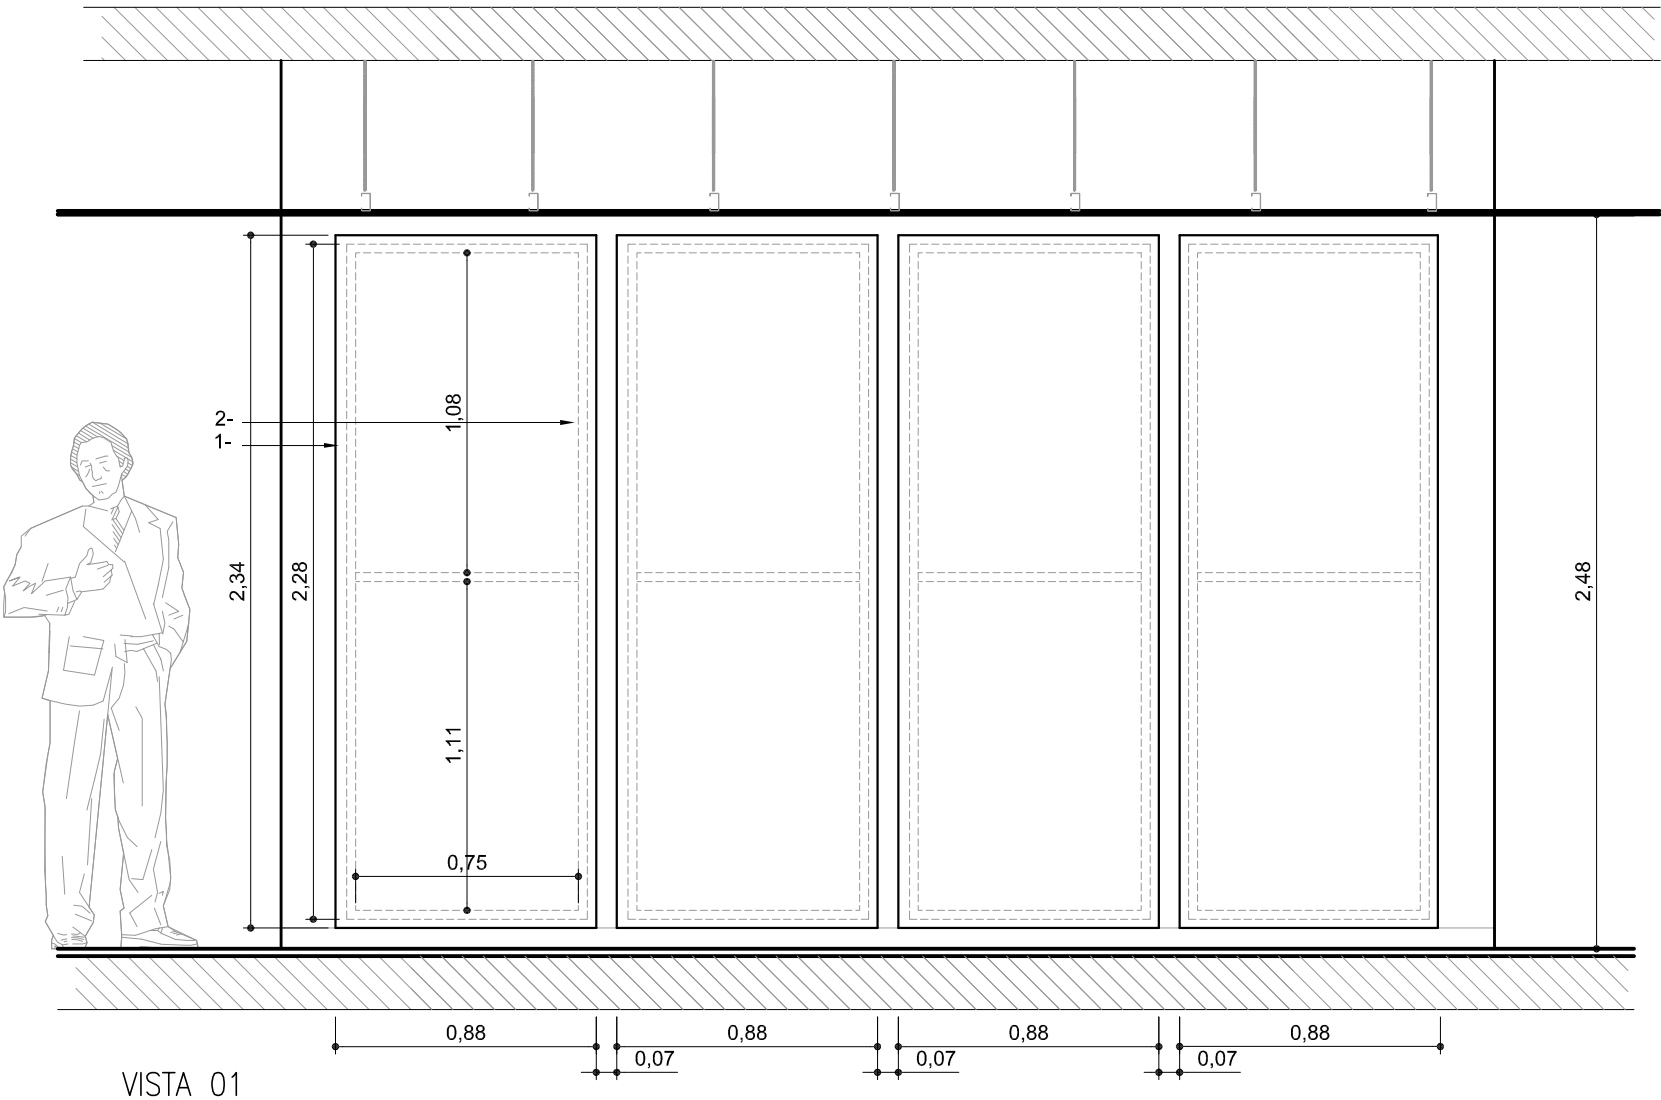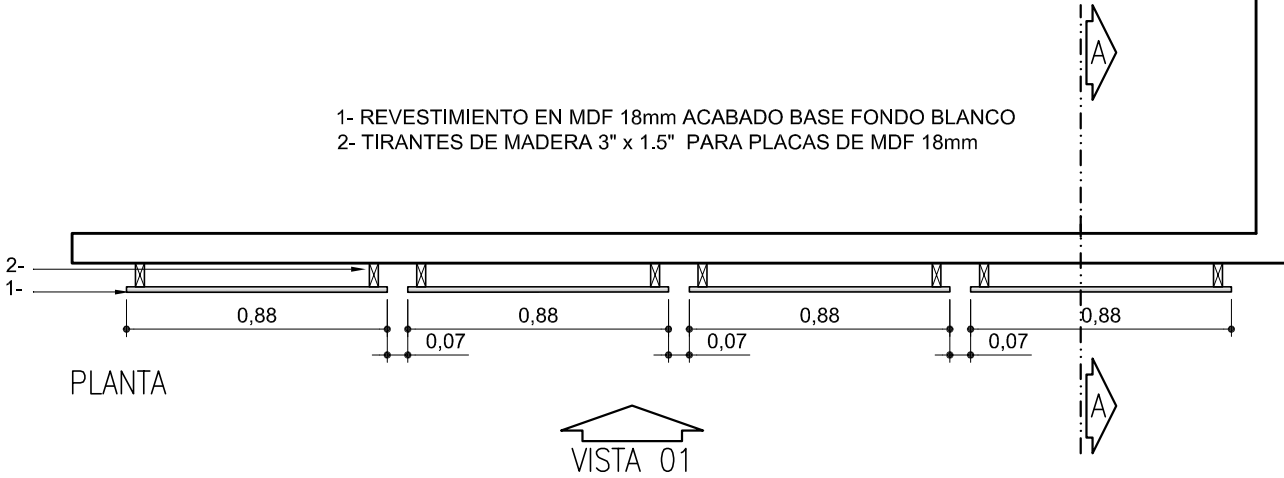

PLANO:	REVESTIMIENTO
ESCALA:	1.25
FECHA:	01/12/2010
PROYECTISTA	FM
ARCHIVO:	EV_RIV_M5_P06_V01.DWG
XREF:	
NOTAS:	APTO COTIZACION
	TODAS LAS MEDIDAS SE VERIFICARAN EN OBRA

El proyecto y el diseño indicados en este plano son propiedad intelectual de Contract Rent S.A. Esta prohibido su utilizacion total o parcial sin la expresa autorizacion escrita de la empresa.

contract

CONTRACT ARGENTINA
Tucuman 117 7° Piso (C1049AAC)
Buenos Aires . Argentina
Tel. / Fax : 54 (11) 4516-0722
info@contract.com.ar
www.contract.com.ar