



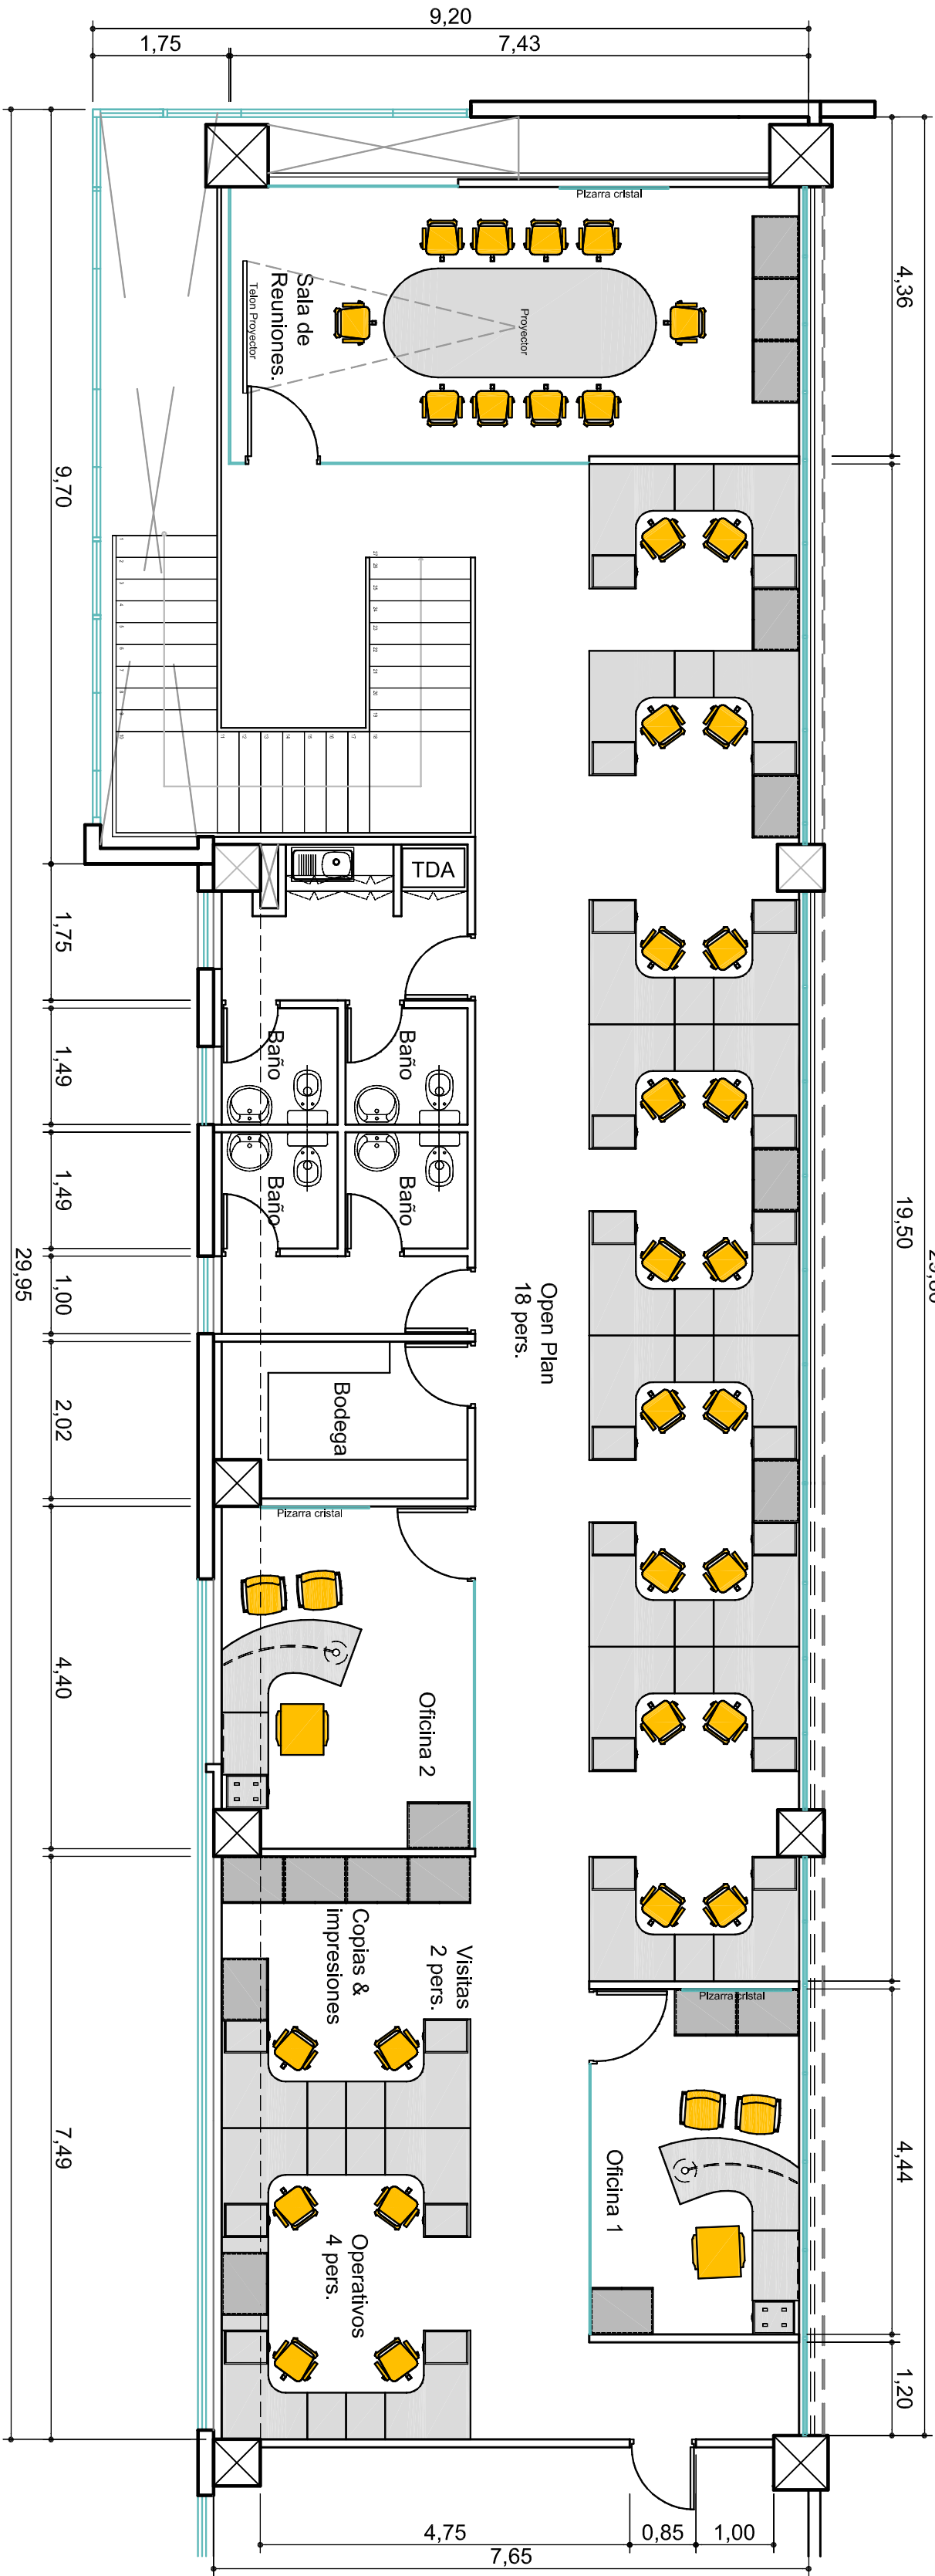

Planta segundo piso.

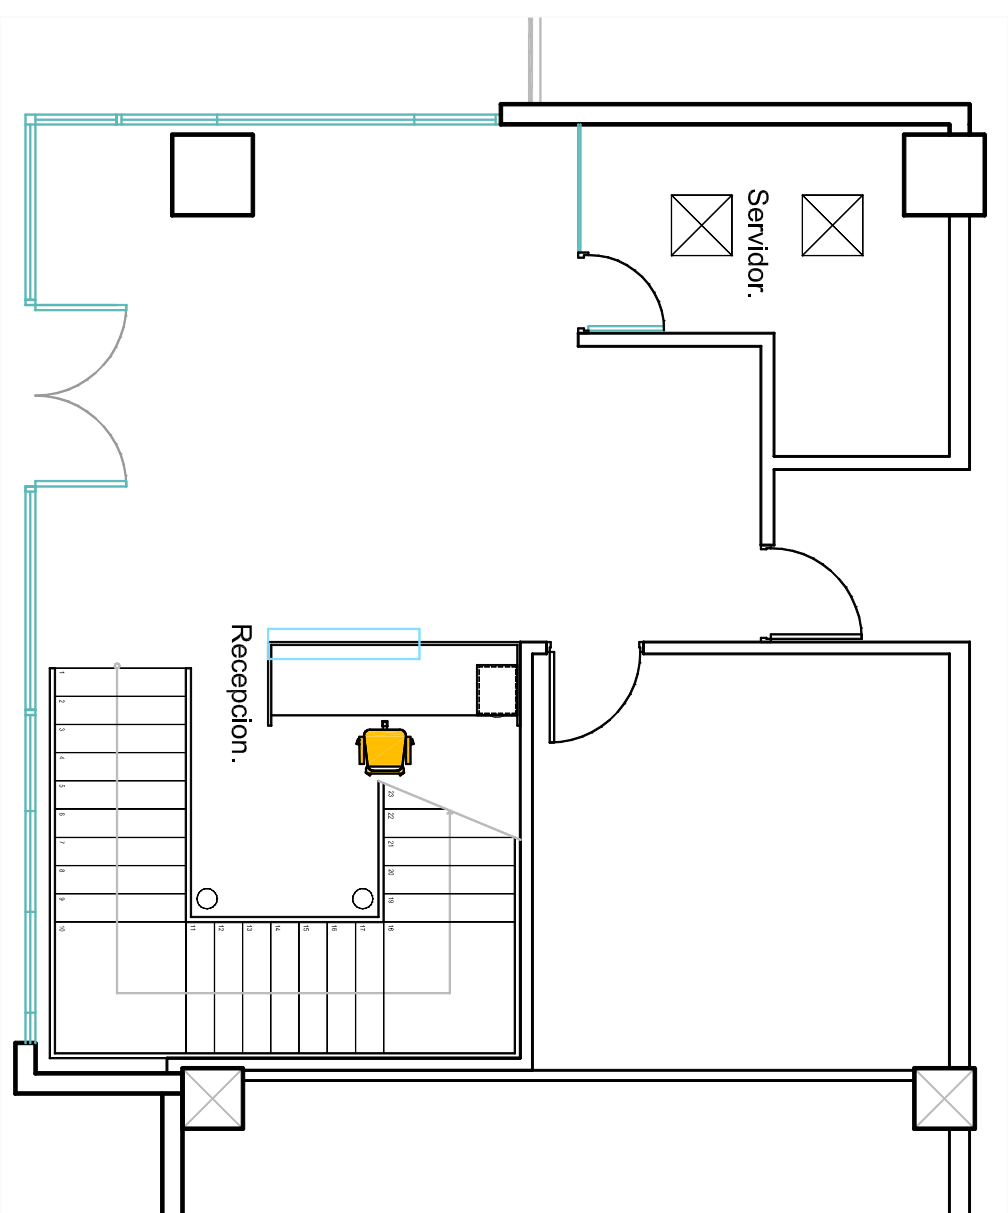

Planta Primer piso.

KUEHNE+NAGEL

UBICACION: BODEGAS ABERTIS

REFERENCIAS DEL PLANO

Indica escritorios y recepcion existente.

Indica gabinetes bajos de 80 cm existentes

Indica sillas existentes.

PLANO:	PLANO LAYOUT
ESCALA:	INDICADAS
FECHA:	17-03-2011
PROYECTISTA:	M.MORENO
ARCHIVO:	K+N-ABERTIS-P2-LAV-V03
XREF:	
NOTAS:	TODAS LAS MEDIDAS DEBEN SER RECTIFICADAS EN OBRA

El proyecto y el diseño indicados en este plano son propiedad intelectual de Contract Chile S.A. Esta prohibido su utilizacion total o parcial sin la expresa autorizacion escrita de la empresa.

contract CHILE
Dario Urzua 1955.
Providencia. Santiago. Chile
Tel.: 205 44 71 Fax: 2049188
www.contract.cl