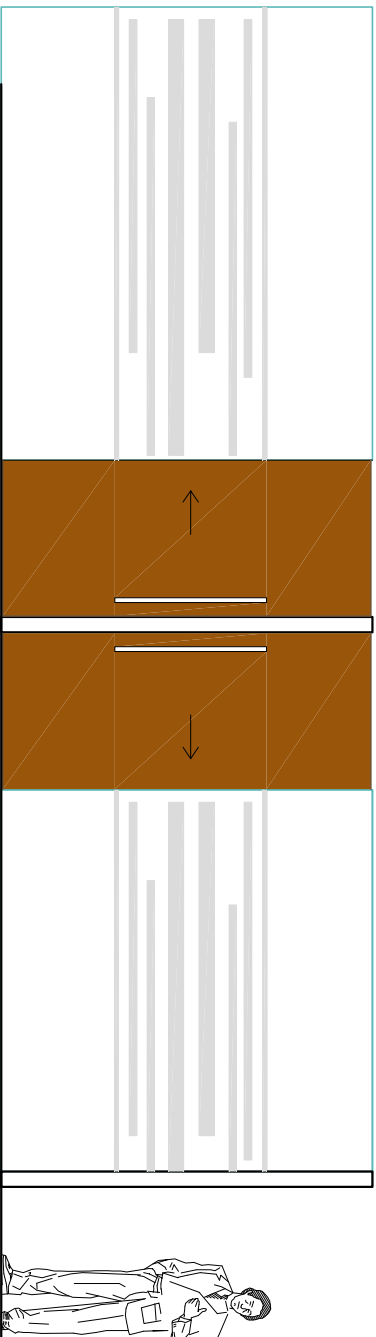
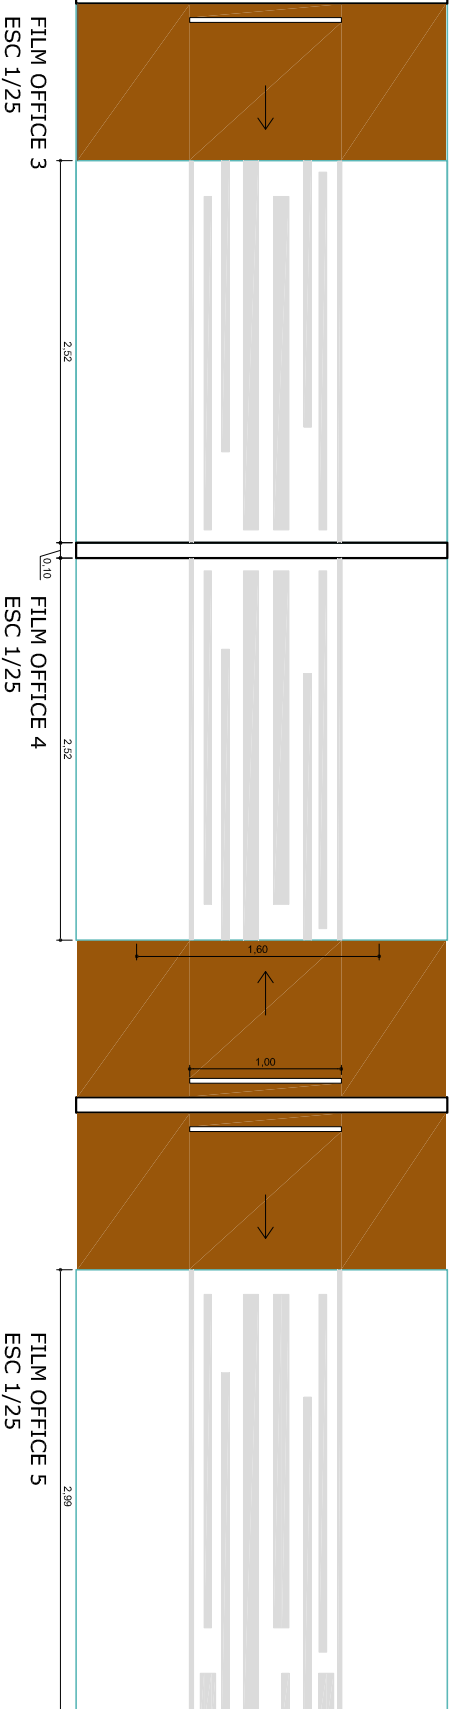


FILM OFFICE 1
ESC 1/25FILM OFFICE 2
ESC 1/25FILM OFFICE 3
ESC 1/25FILM OFFICE 4
ESC 1/25FILM OFFICE 5
ESC 1/25

El proyecto y el diseño indicados en este plano
son propiedad intelectual de la empresa S.A.
Está prohibido su utilización total o parcial sin
la expresa autorización escrita de la empresa.

Contract

CONTRACT CHILE
D. VIAL, C.A. 1915
Providencia, Santiago, Chile
Tel.: 205 44 71 Fax: 2049788
www.contract.cl