



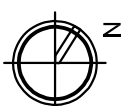

1 LAYOUT

REFERENCIAS LAYOUT
ITEN)

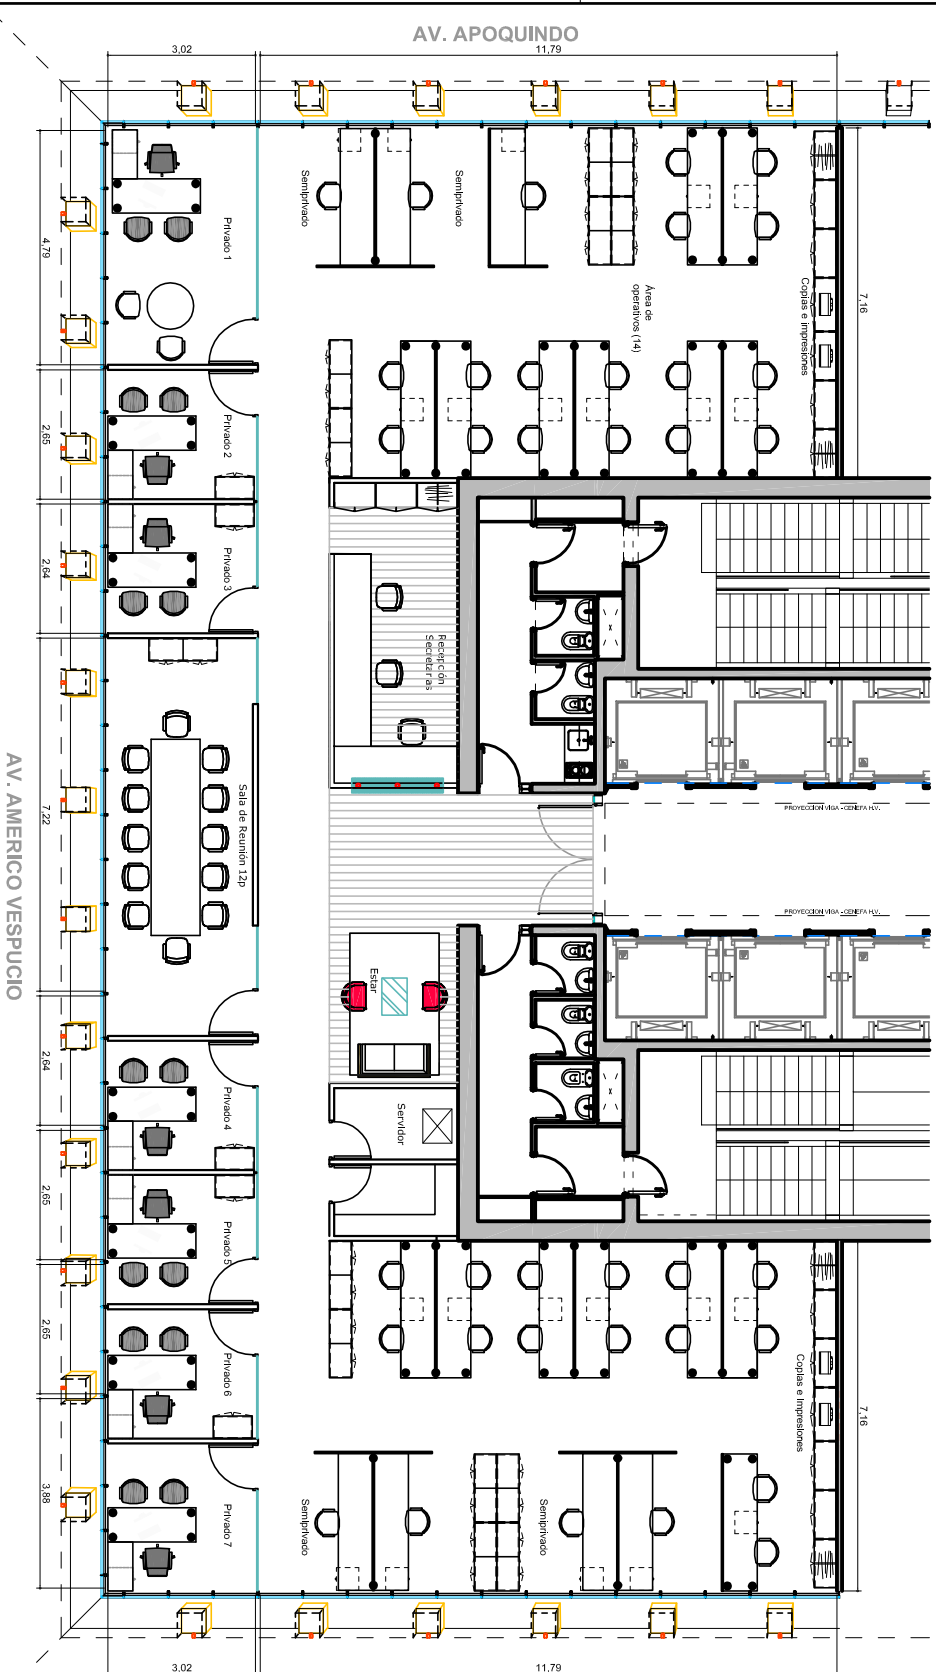

El proyecto y el diseño indicados en este plano son propiedad intelectual de Contract Chile S.A., esta prohibido reproducir o utilizar en la empresa sin autorización escrita de la empresa.

Contract

CONTRACT CHILE
D 910 U-2019
Providencia, Santiago, Chile
Tel.: 205 44 71 Fax: 2049188
www.contract.cl

LAYOUT -V05

• ESCALA 1/75 • APOQUINDO 4501 PISO 5

• JUNIO 2011 / OD-SCL-PE-LAY-V05