


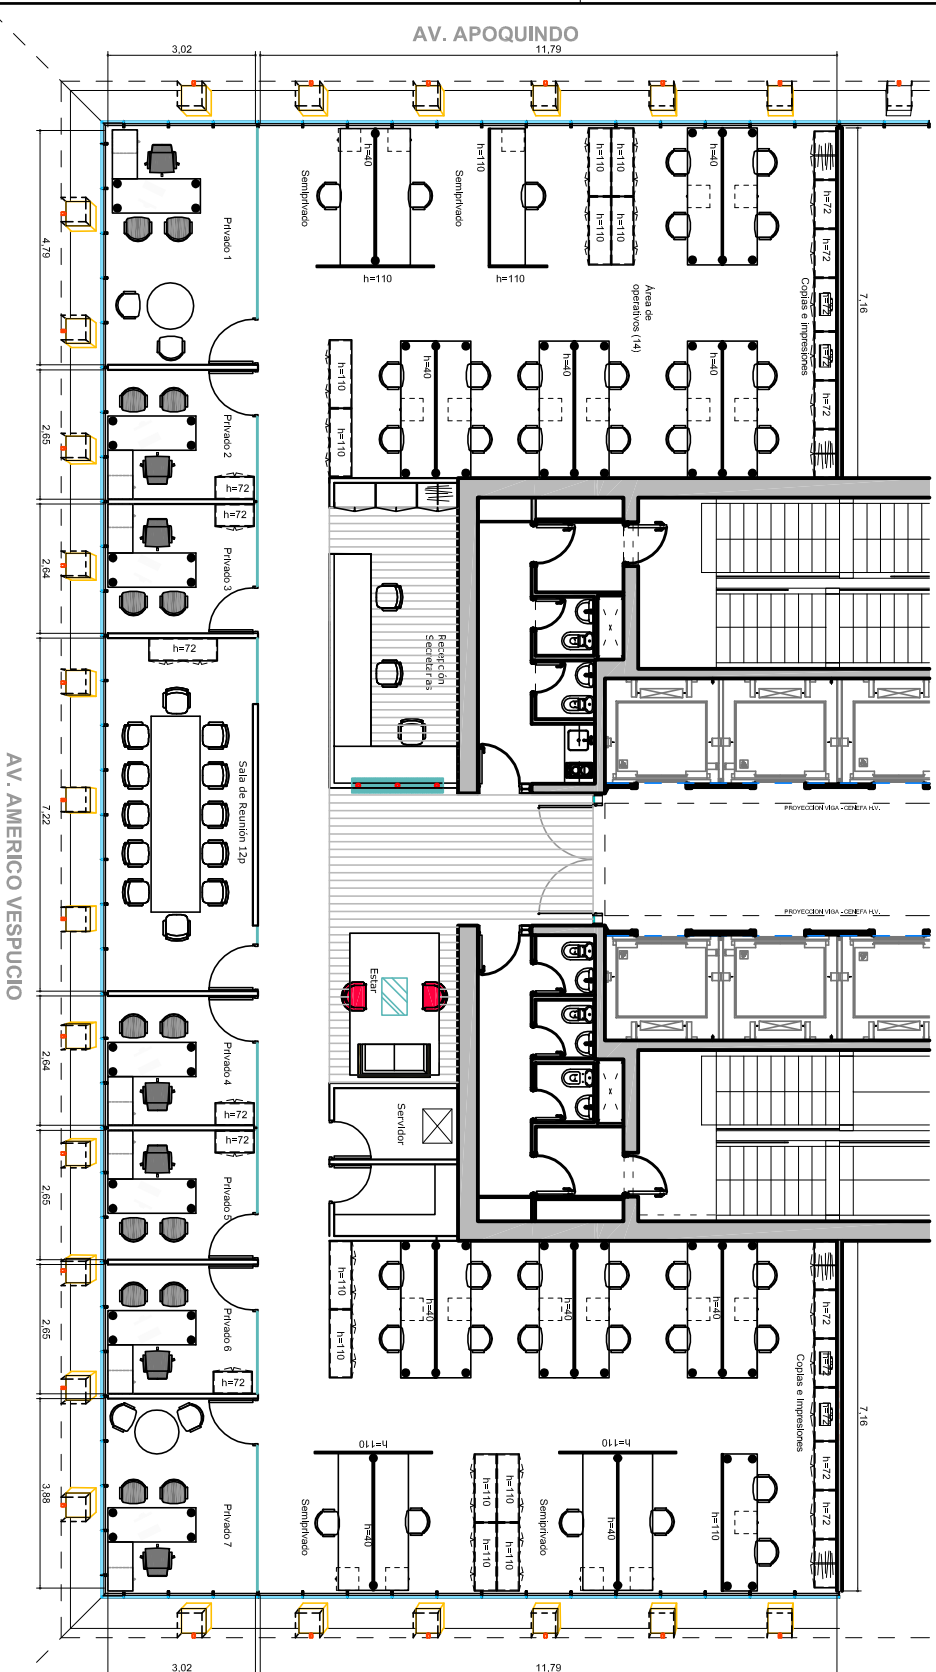

1 LAYOUT

REFERENCIAS LAYOUT
ITB1



LAYOUT -V01

• ESCALA 1/75 • APOQUINDO 4501 PISO 5

• ABRIL 2011 / OD-SCL-P5-LAY-V02

Contract

CONTRACT CHILE
D 910 U-20 a 1955
Providencia, Santiago, Chile
Tel.: 205 44 71 Fax: 2049188
www.contract.cl

El proyecto y el diseño indicados en este plano son propiedad intelectual de Contract Chile S.A. Este proyecto no puede ser utilizado sin la expresa autorización escrita de la empresa.