


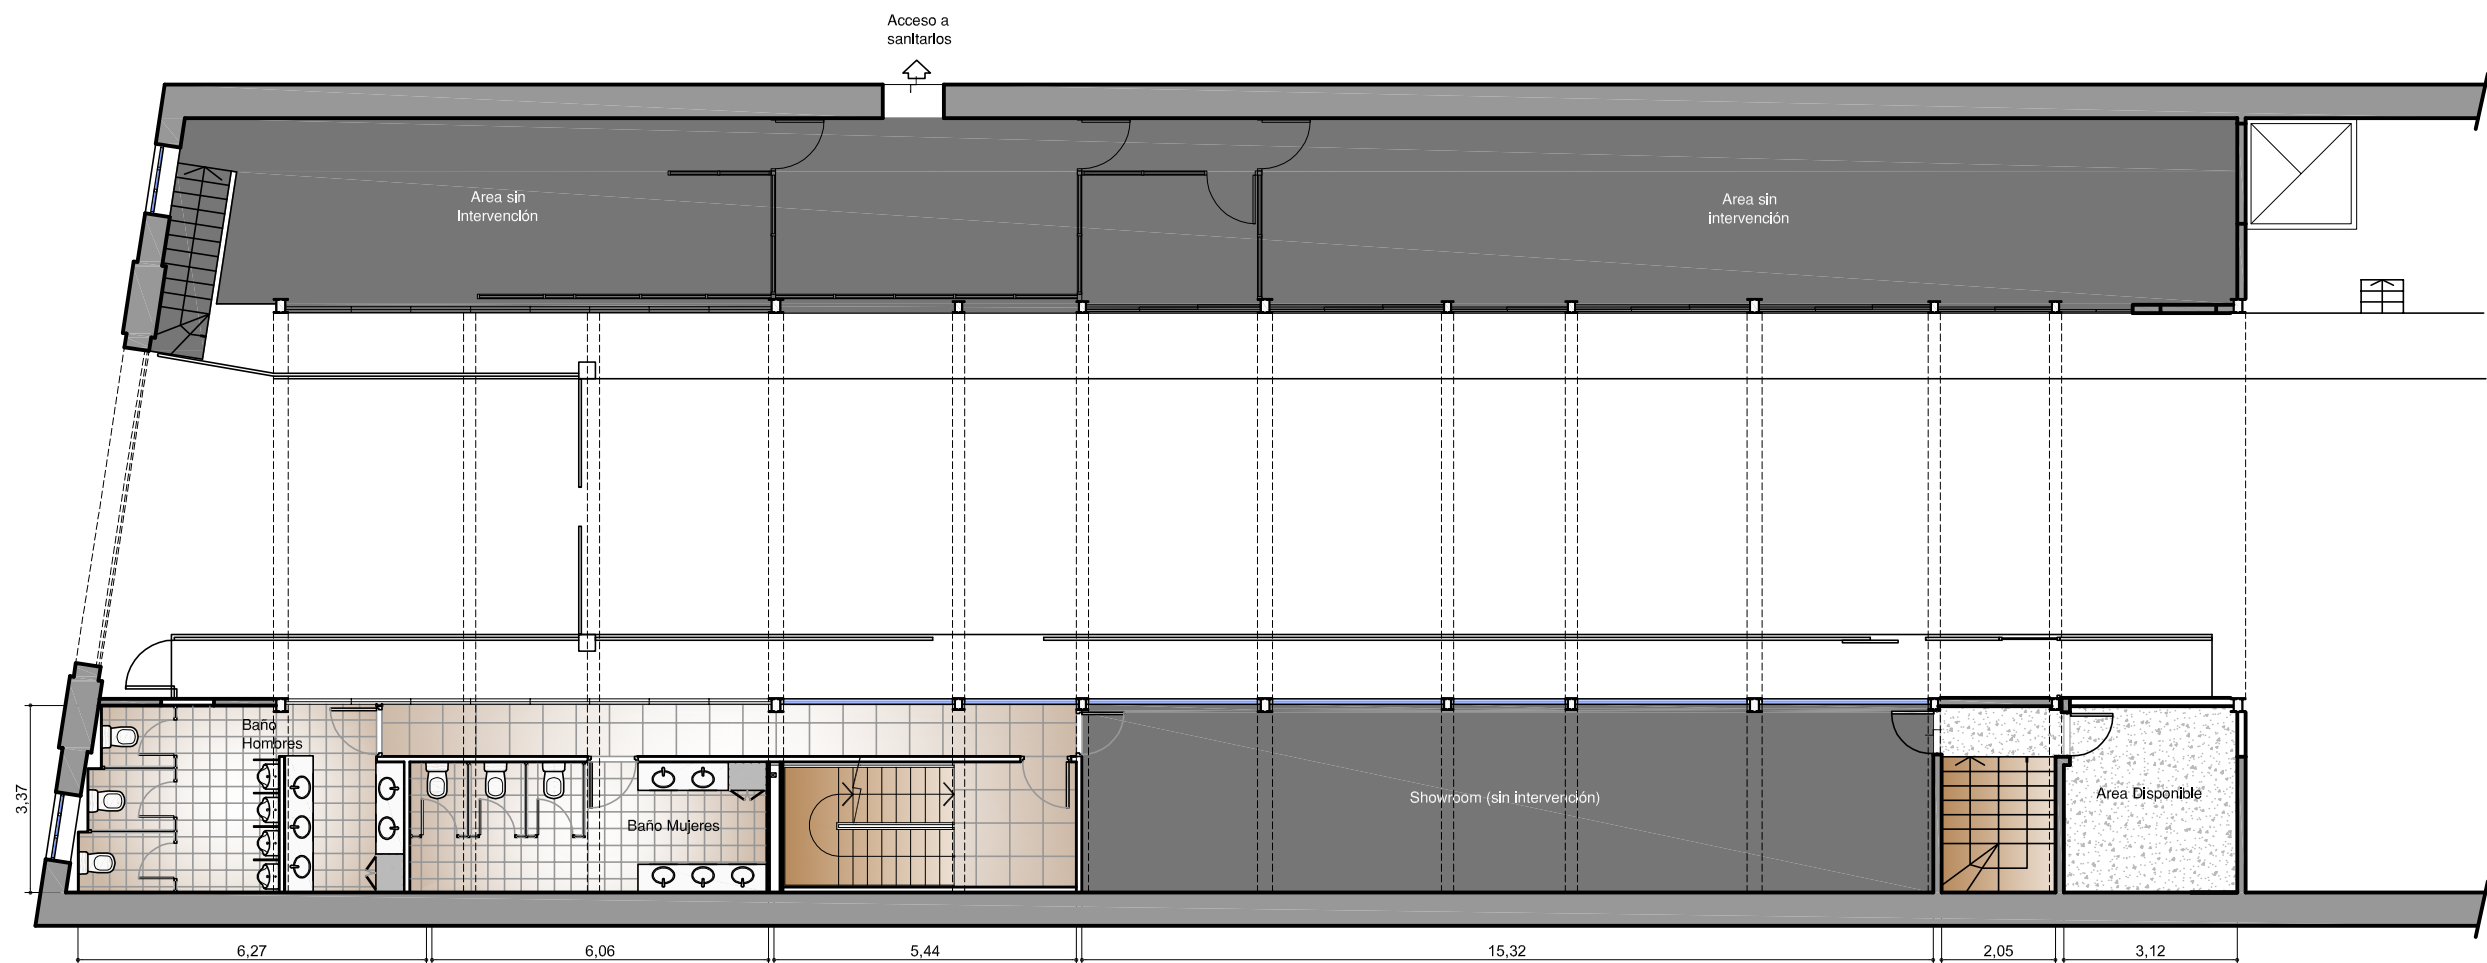

PLANTA ENTREPISO



UBICACION:	PIEDRAS 1448/70 - EP
PLANO:	LAYOUT DE EQUIPAMIENTO
ESCALA:	1:75
FECHA:	Mayo 2011
PROYECTISTA:	A.R.
ARCHIVO:	BGH BRA EQU F01-00 CO.DWG
XREF:	
NOTAS:	MEDIDAS VERIFICADAS EN OBRA

El proyecto y el diseño indicados en este plano son propiedad intelectual de Contract Rent S.A. Esta prohibida su utilización total o parcial sin la expresa autorización escrita de la empresa.



CONTRACT ARGENTINA
Tucumán 117 7º piso (C1049AAC)
Buenos Aires, Argentina
Tel. / Fax: (54-11) 4516-0722
info@contract.com.ar
www.contract.com.ar