


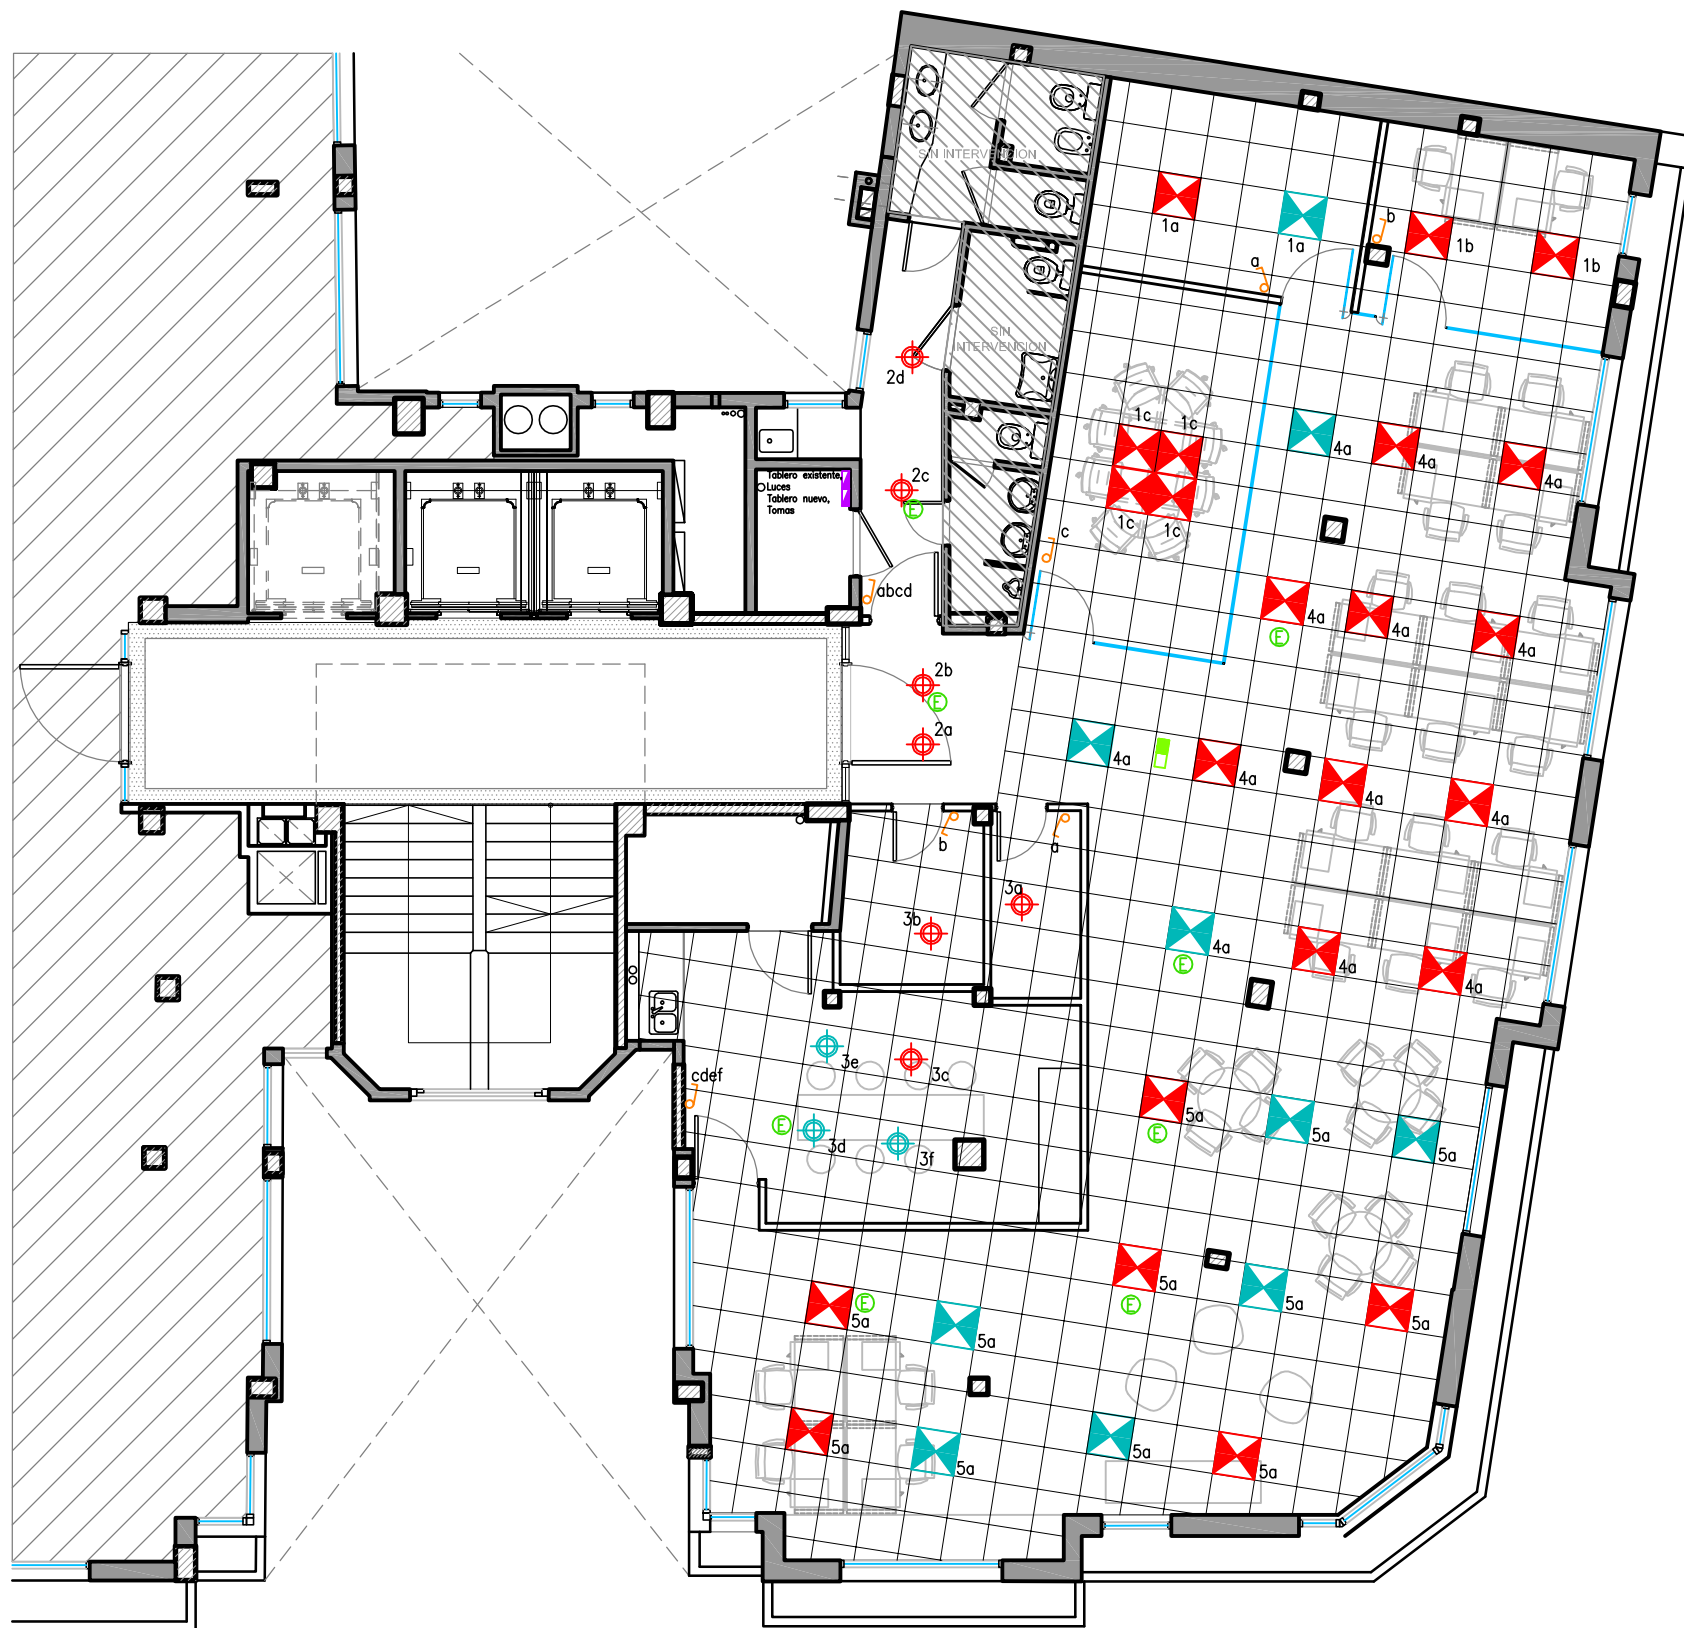

UBICACION: BILLINGHURST 1833 PISO 8

REFERENCIAS CIELORRASO

ITEM

-  H: 2.36 (CONFIRMAR) CONTINUO DURLUX
-  H: 2.30 (CONFIRMAR) MODULAR DURLUX
-  ARTEFACTO DE EMBUTIR 3x36W 60x60 PROVISTOS POR ADMINISTRACION DEL EDIFICIO
-  ARTEFACTO DE EMBUTIR 3x36W 60x60 ADICIONAL
-  ARTEFACTO DULUX 2x36
-  ARTEFACTO DULUX 2x36 ADICIONAL
-  SALIDA DE EMERGENCIA
-  EMERGENCIA
-  LLAVE DE EFECTO EN CAJA DE 10x5cm
-  TABLERO
- LOS ARTEFACTOS INDICADOS CON  SE CONECTARAN AL CIRCUITO DE LUZ VIGA.

PLANO: LAY OUT CIELORRASO-ILUMINACION

ESCALA: 1:75

FECHA: 17 DE JUNIO DE 2011

PROYECTISTA GL

ARCHIVO: EF_BI_P8_CIE_V01.dwg

XREF: EF_BI_P8_BA_V03.dwg

NOTAS: APTO COTIZACION

TODAS LAS MEDIDAS SE VERIFICARAN EN OBRA

El proyecto y el diseño indicados en este plano son propiedad intelectual de Contract Rent S.A. Esta prohibido su utilizacion total o parcial sin la expresa autorizacion escrita de la empresa.

contract

CONTRACT ARGENTINA
Tucuman 117 7º Piso (C1049AAC)
Buenos Aires - Argentina
Tel. / Fax : 54 (11) 4516-0722
info@contract.com.ar
www.contract.com.ar