




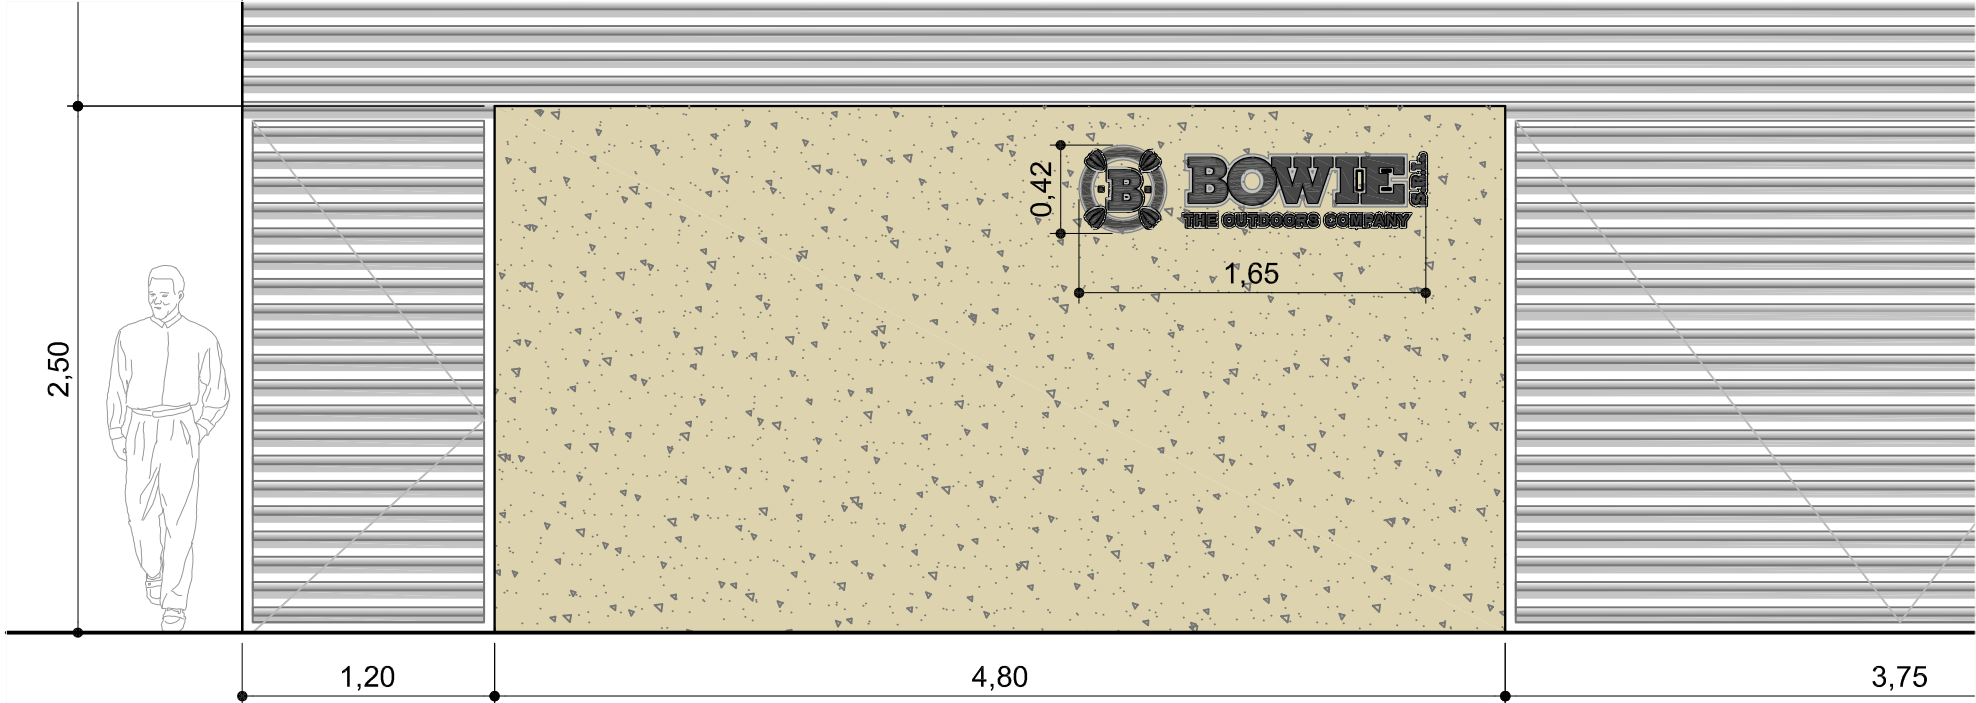

FACHADA DE ACCESO
Logo corporeo en MDF, pintado segun colores corporativos

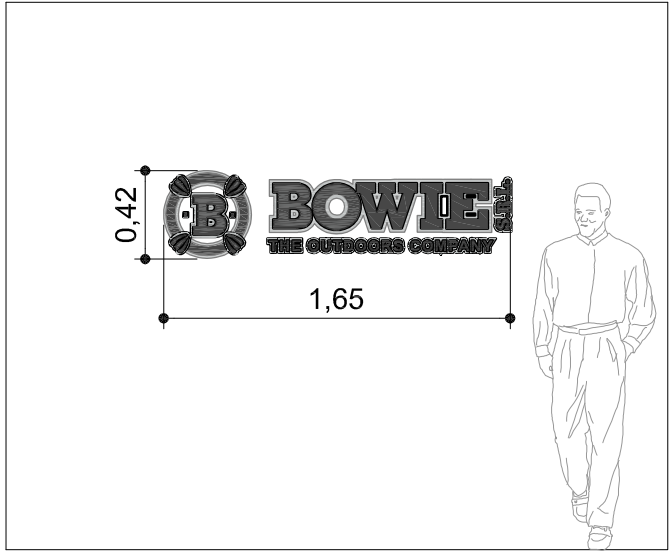

RECEPCION - ACCESO A PLANTA BAJA
Logo corporeo en Acero inoxidable

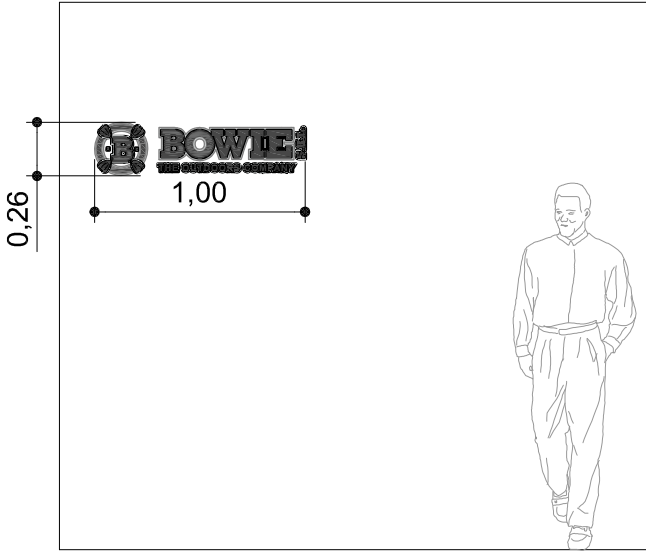

RECEPCION - ACCESO A PLANTA ALTA
Logo corporeo en MDF pintado segun colores corporativos



UBICACION: MORENO 1467 -

PLANO:	LOGO CORPOREOS
ESCALA:	1: 75
FECHA:	27/4/11
PROYECTISTA	MJT
ARCHIVO:	LOGOS CORPOREOS
XREF:	
NOTAS: APTO COTIZACION	
TODAS LAS MEDIDAS SE VERIFICARAN EN OBRA	

El proyecto y el diseño indicados en este plano son propiedad intelectual de Contract Rent S.A. Esta prohibido su utilizacion total o parcial sin la expresa autorizacion escrita de la empresa.



CONTRACT ARGENTINA
Tucuman 117 7º Piso (C1049AAC)
Buenos Aires . Argentina
Tel. / Fax : 54 (11) 4516-0722
info@contract.com.ar
www.contract.com.ar