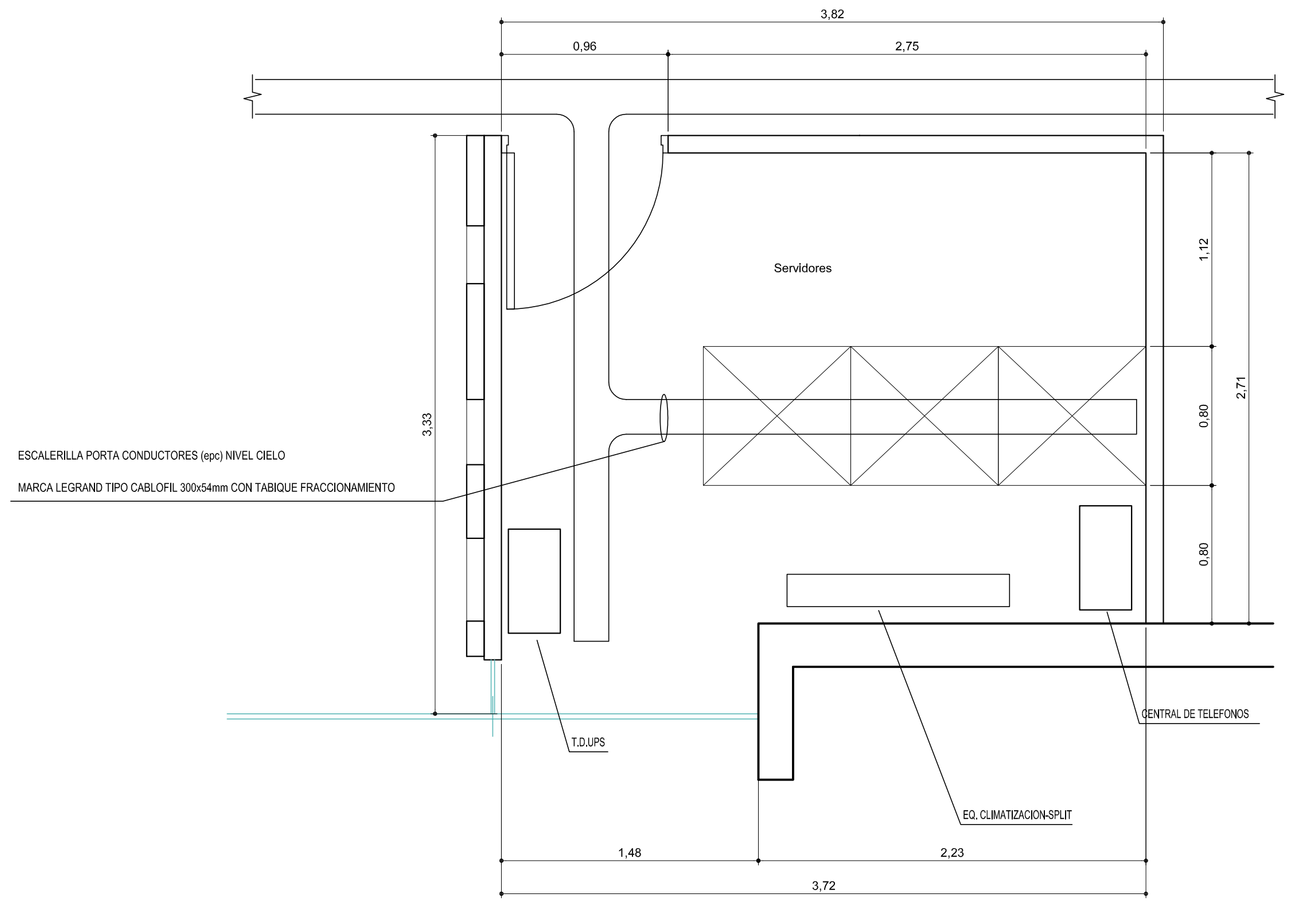

PLANTA SALA SERVIDORES PISO 19º
ESCALA 1:25

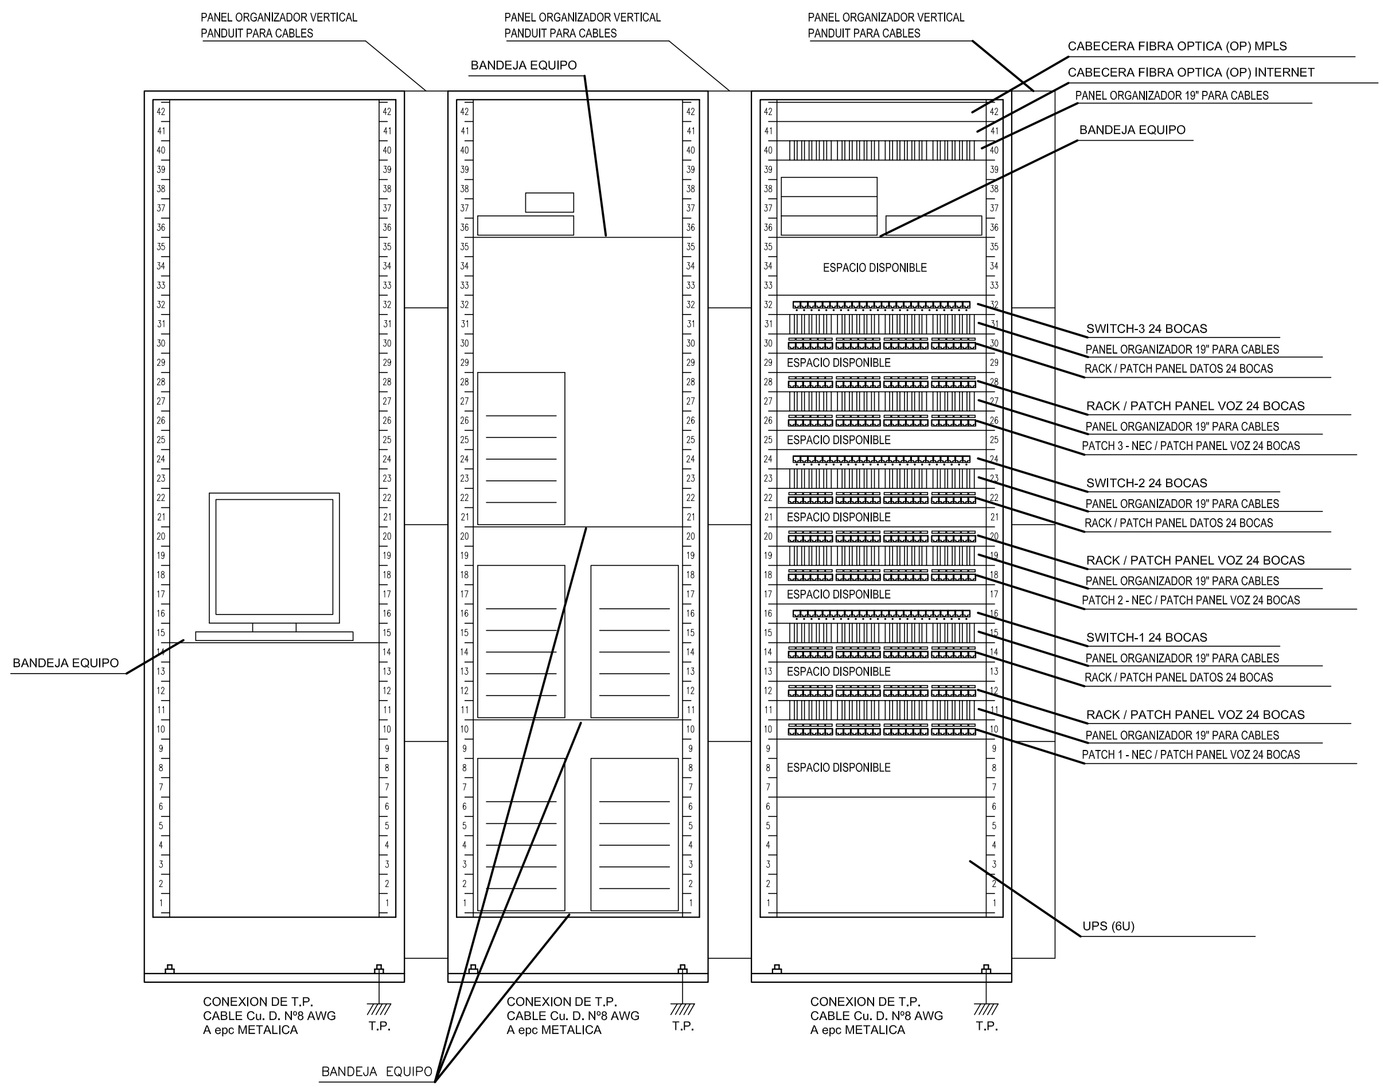

ELEVACION FRONTAL BASTIDORES
ESCALA 1:10

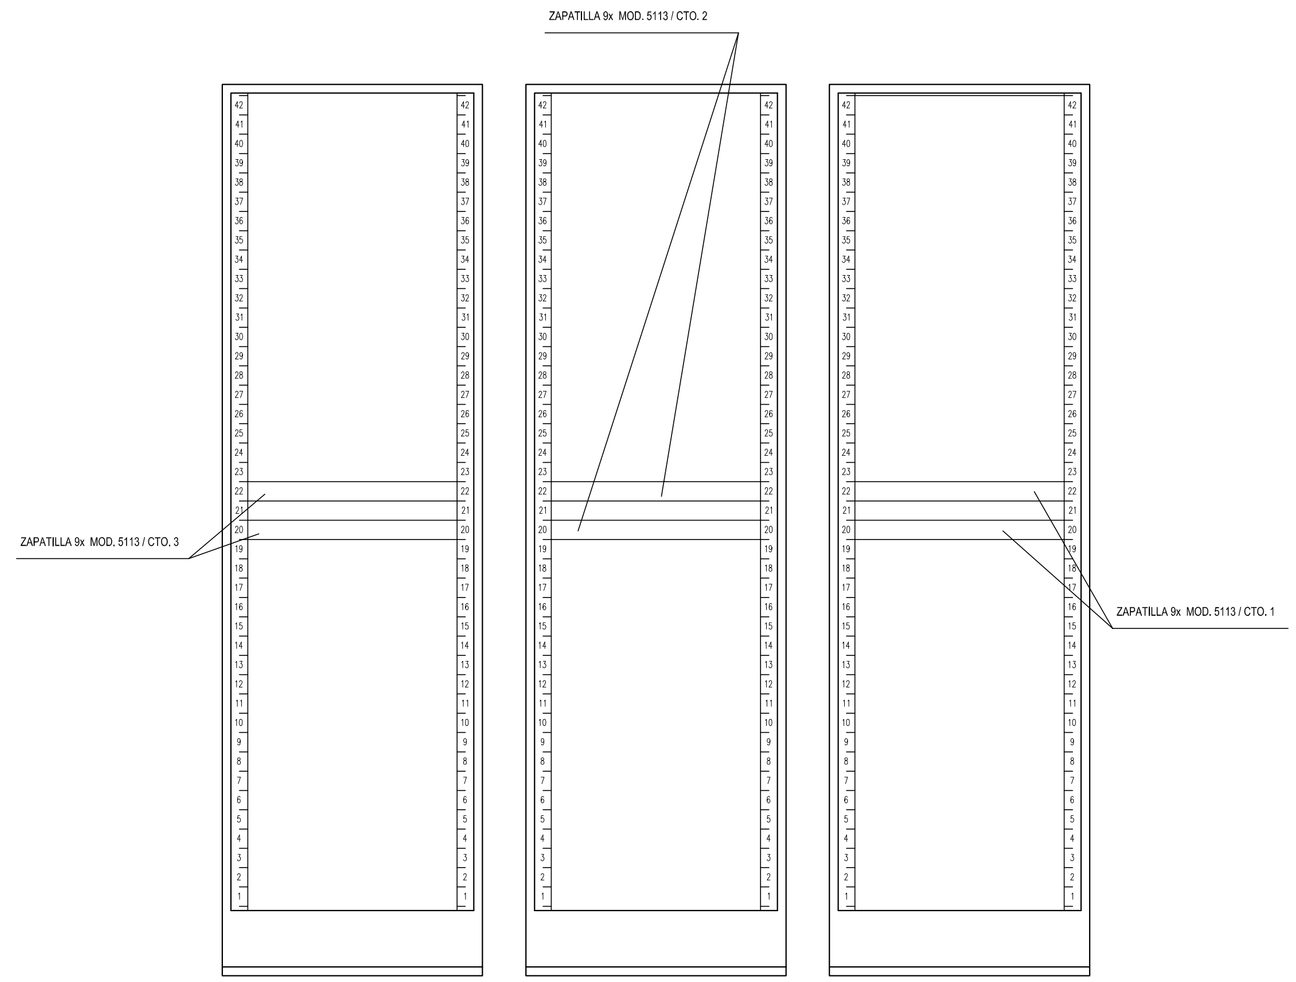

ELEVACION POSTERIOR BASTIDORES
ESCALA 1:10

Nota: Los Materiales que requieren certificación
para su uso, cumplen con este requisito.

UBICACION: EDIFICIO ARRAU PISO 19

PLANO:	PLANO SALA DE SERVIDORES
ESCALA:	INDICADAS
FECHA:	19-05-2011
PROYECTISTA	SEC
ARCHIVO:	HCH-ARR-P19-SSE-V01
XREF:	

NOTAS: TODAS LAS MEDIDAS SERAN RECTIFICADAS EN OBRA

El proyecto y el diseño indicados en este plano son propiedad Intelectual de Contract Chile S.A. Esta prohibido su utilizacion total o parcial sin la expresa autorizacion escrita de la empresa.

CONTRACT CHILE
Dario Urzua 1955.
Providencia. Santiago. Chile
Tel. :205 44 71 Fax:2049188
www.contract.cl