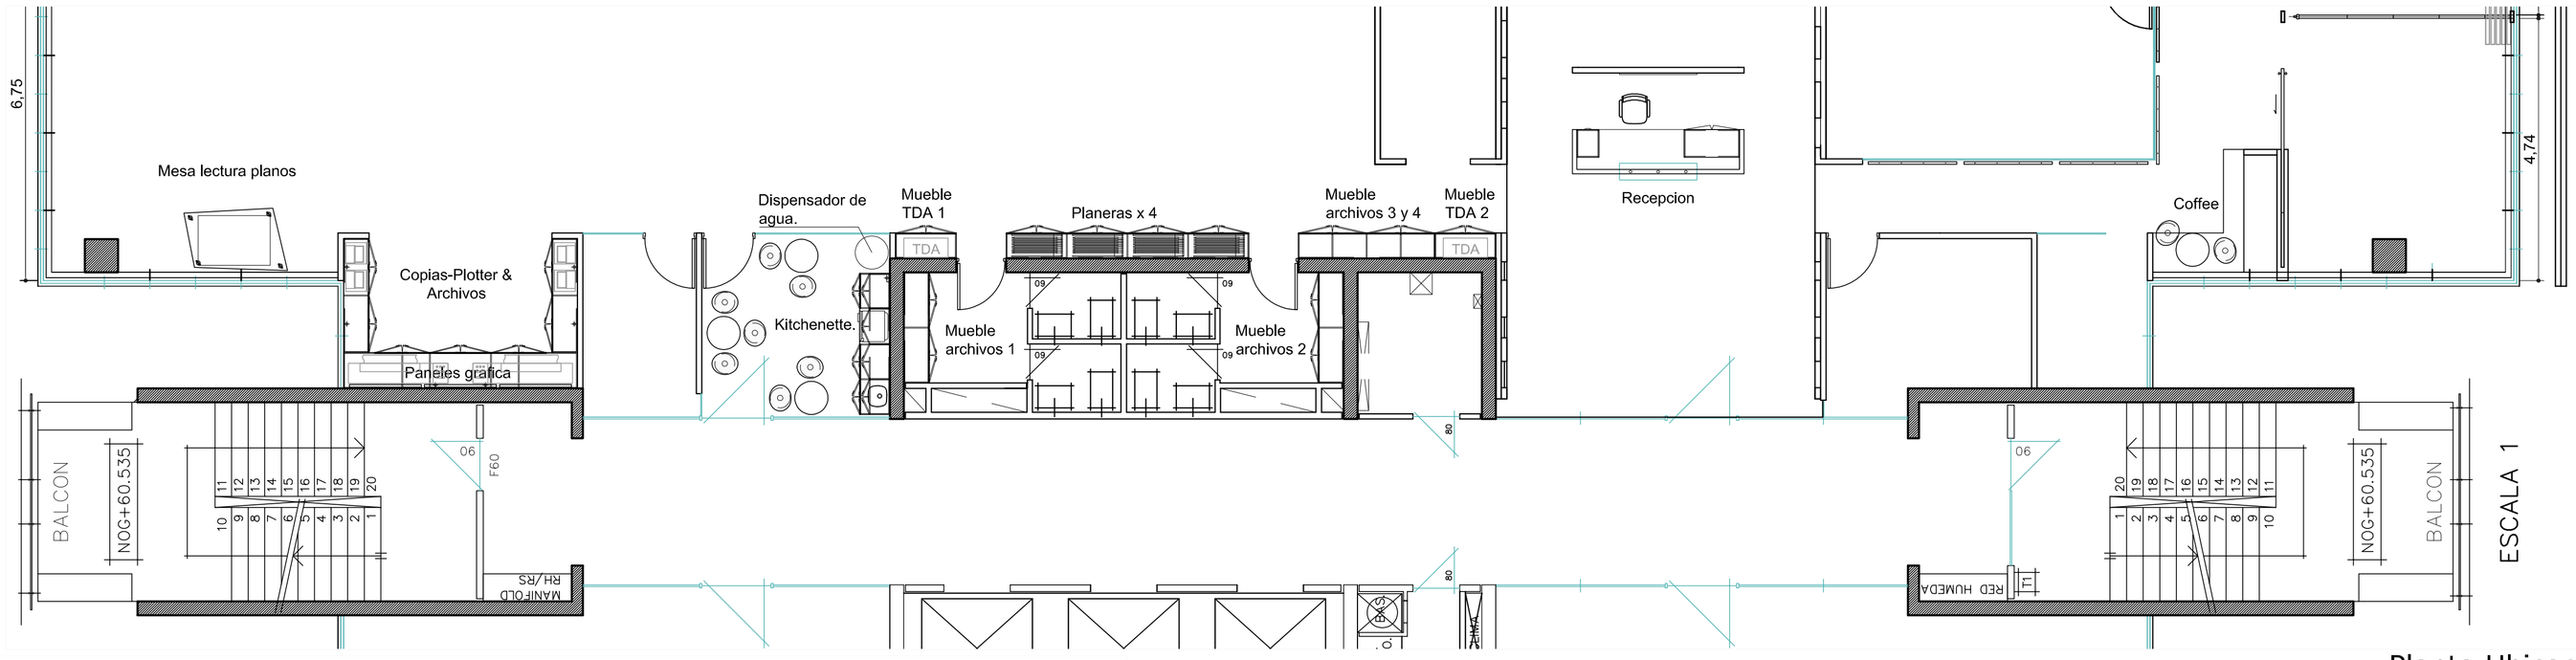

Planta Ubicacion MES
esc 1:75

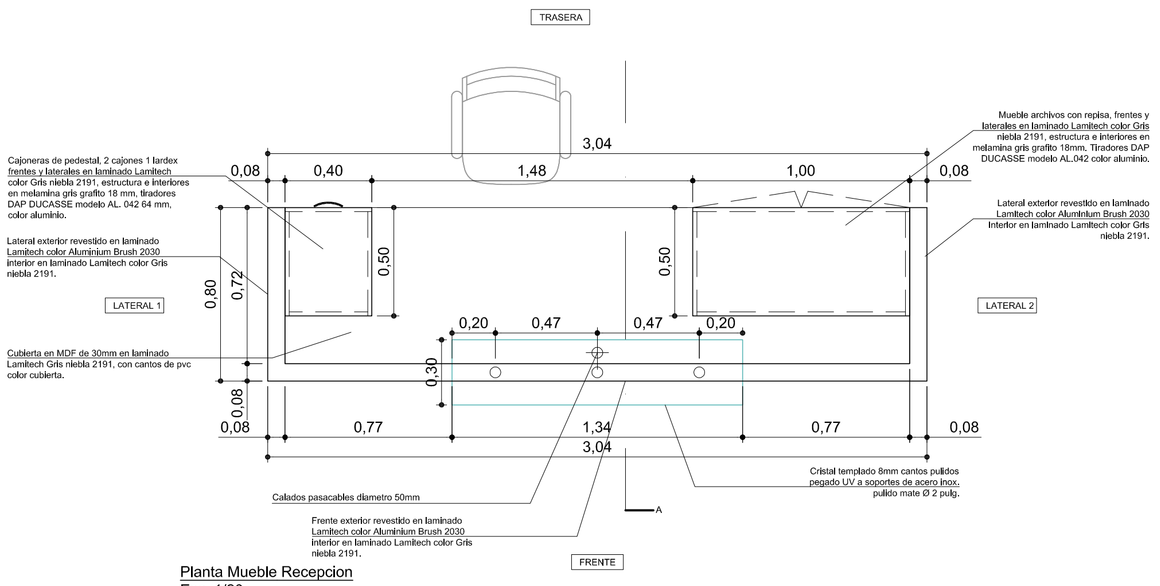

Planta Mueble Recepcion
Esc.:1/20

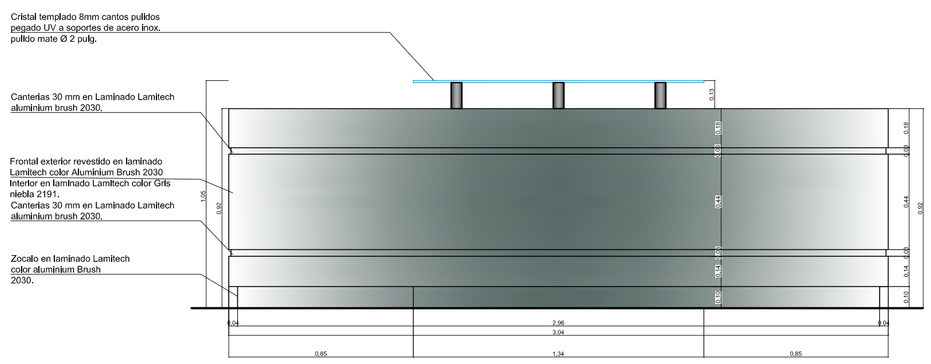

ELEVACION FRONTAL Mueble Recepcion
Esc.:1/20

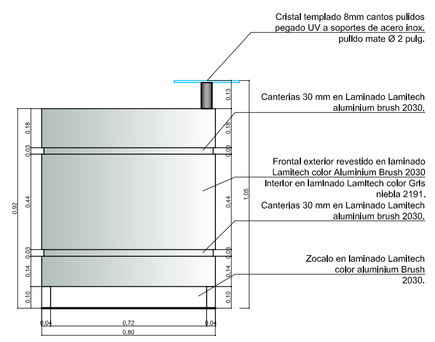

ELEVACION LATERAL 1 Mueble Recepcion
Esc.:1/20

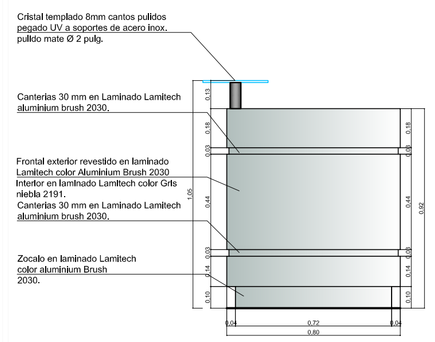

ELEVACION LATERAL 2 Mueble Recepcion
Esc.:1/20

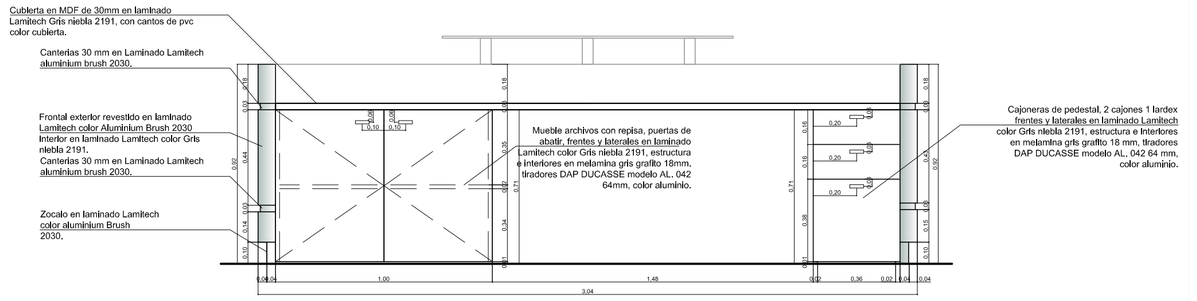

ELEVACION FRONTAL Mueble Recepcion
Esc.:1/20

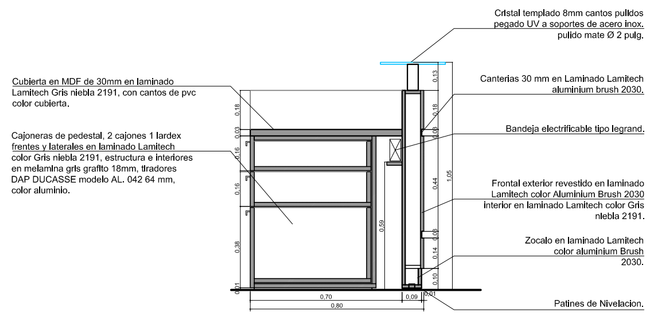

CORTE A Mueble Recepcion
Esc.:1/20

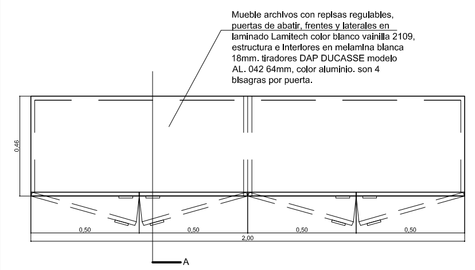

PLANTA Mueble Archivos 1 y 2
Esc.:1/20

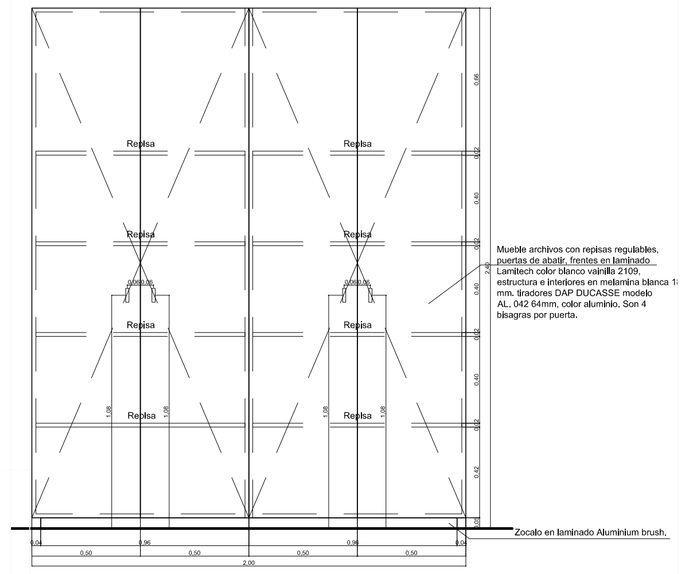

ELEVACION Mueble Archivos 1 y 2
Esc.:1/20

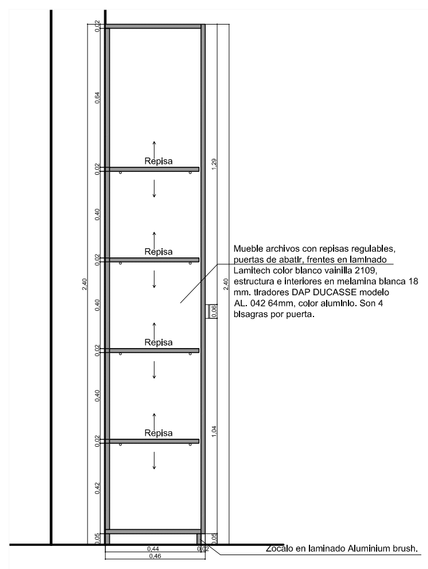

CORTE Mueble Archivos 1 y 2
Esc.:1/20

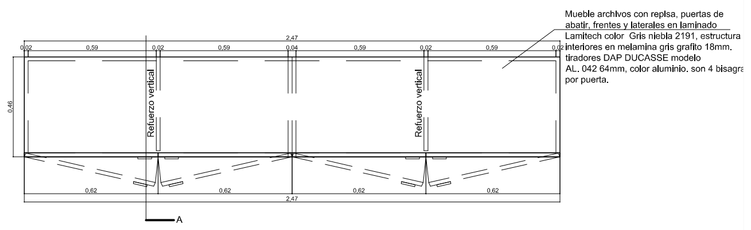

PLANTA Mueble Archivos 3 y 4
Esc.:1/20

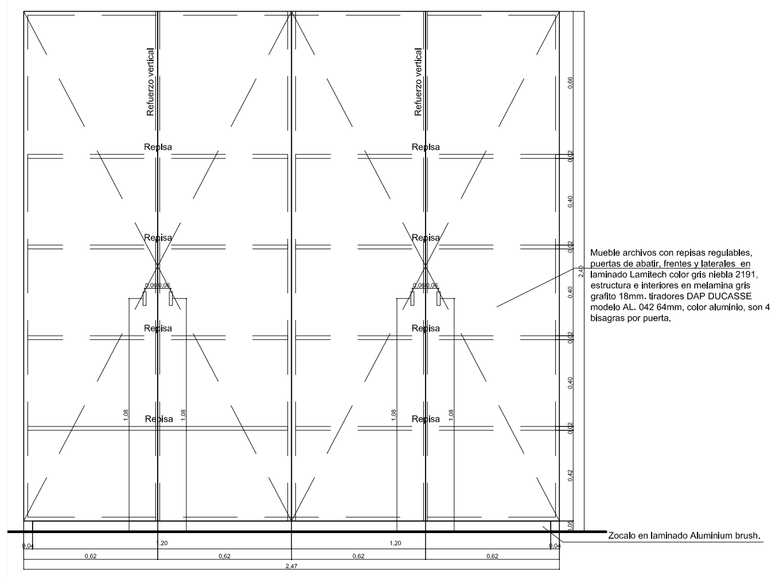

ELEVACION Mueble Archivos 3 y 4
Esc.:1/20

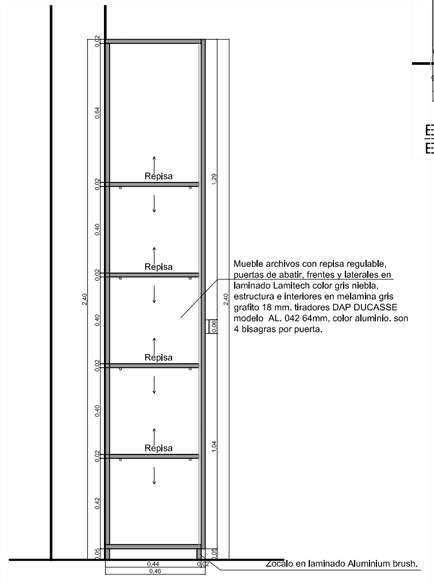

CORTE Mueble Archivos 3 y 4
Esc.:1/20

UBICACION: EDIFICIO ARRAU PISO 19

PLANO:	PLANO DE MUEBLES ESPECIALES
ESCALA:	INDICADAS
FECHA:	23-05-2011
PROYECTISTA	MMORENO
ARCHIVO:	HCH-ARR-P19-MES-V01
XREF:	LAMINA 1 / 4

NOTAS: TODAS LAS MEDIDAS SERAN RECTIFICADAS EN OBRA

El proyecto y el diseño indicados en este plano son propiedad intelectual de Contract Chile S.A. Esta prohibido su utilizacion total o parcial sin la expresa autorizacion escrita de la empresa.

CONTRACT CHILE
Dario Urzua 1955,
Providencia. Santiago. Chile
Tel. :205 44 71 Fax:2049188
www.contract.cl