
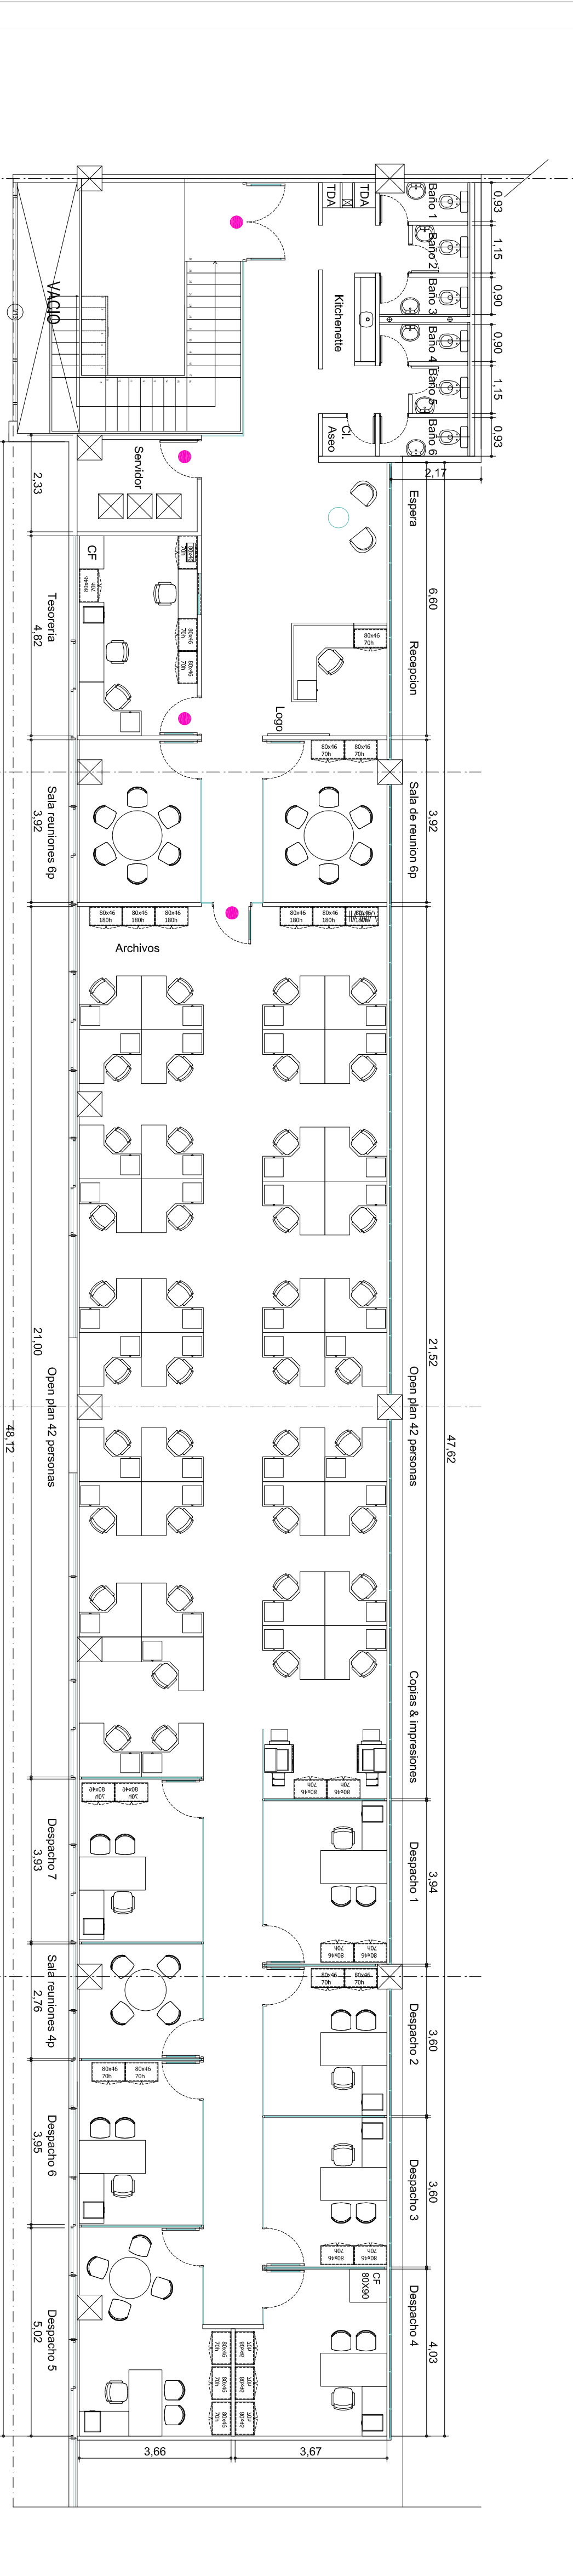
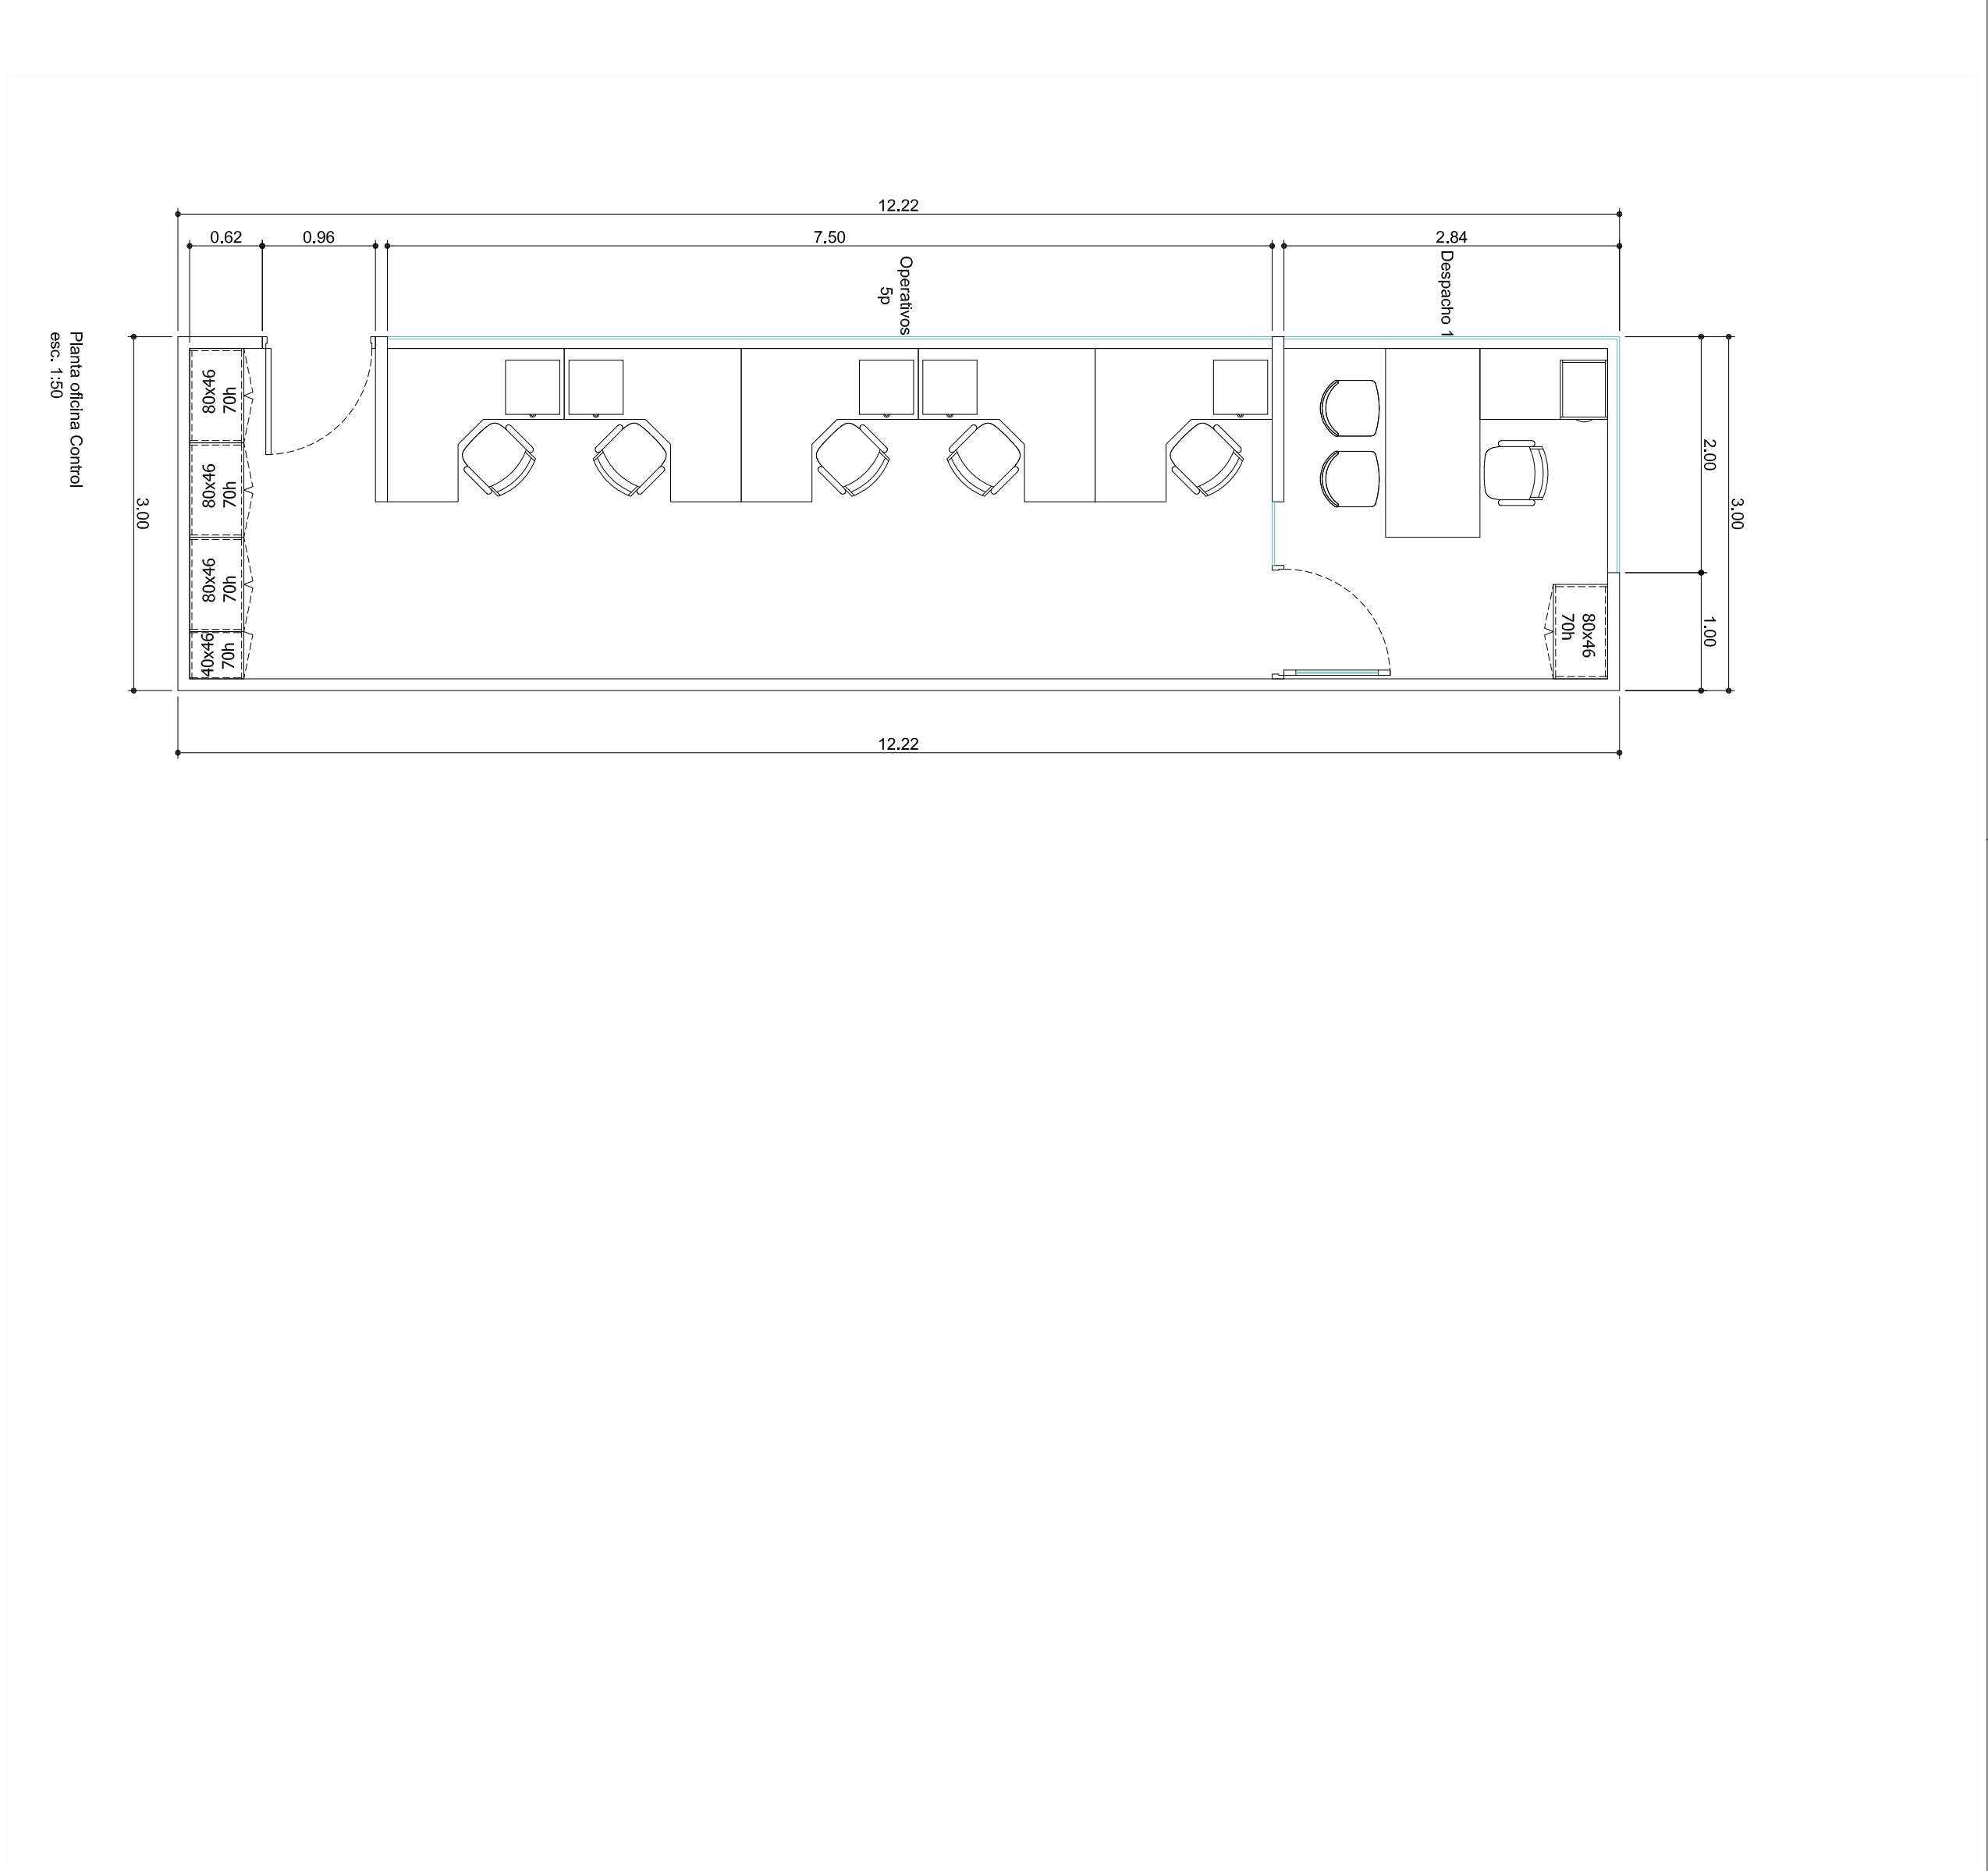


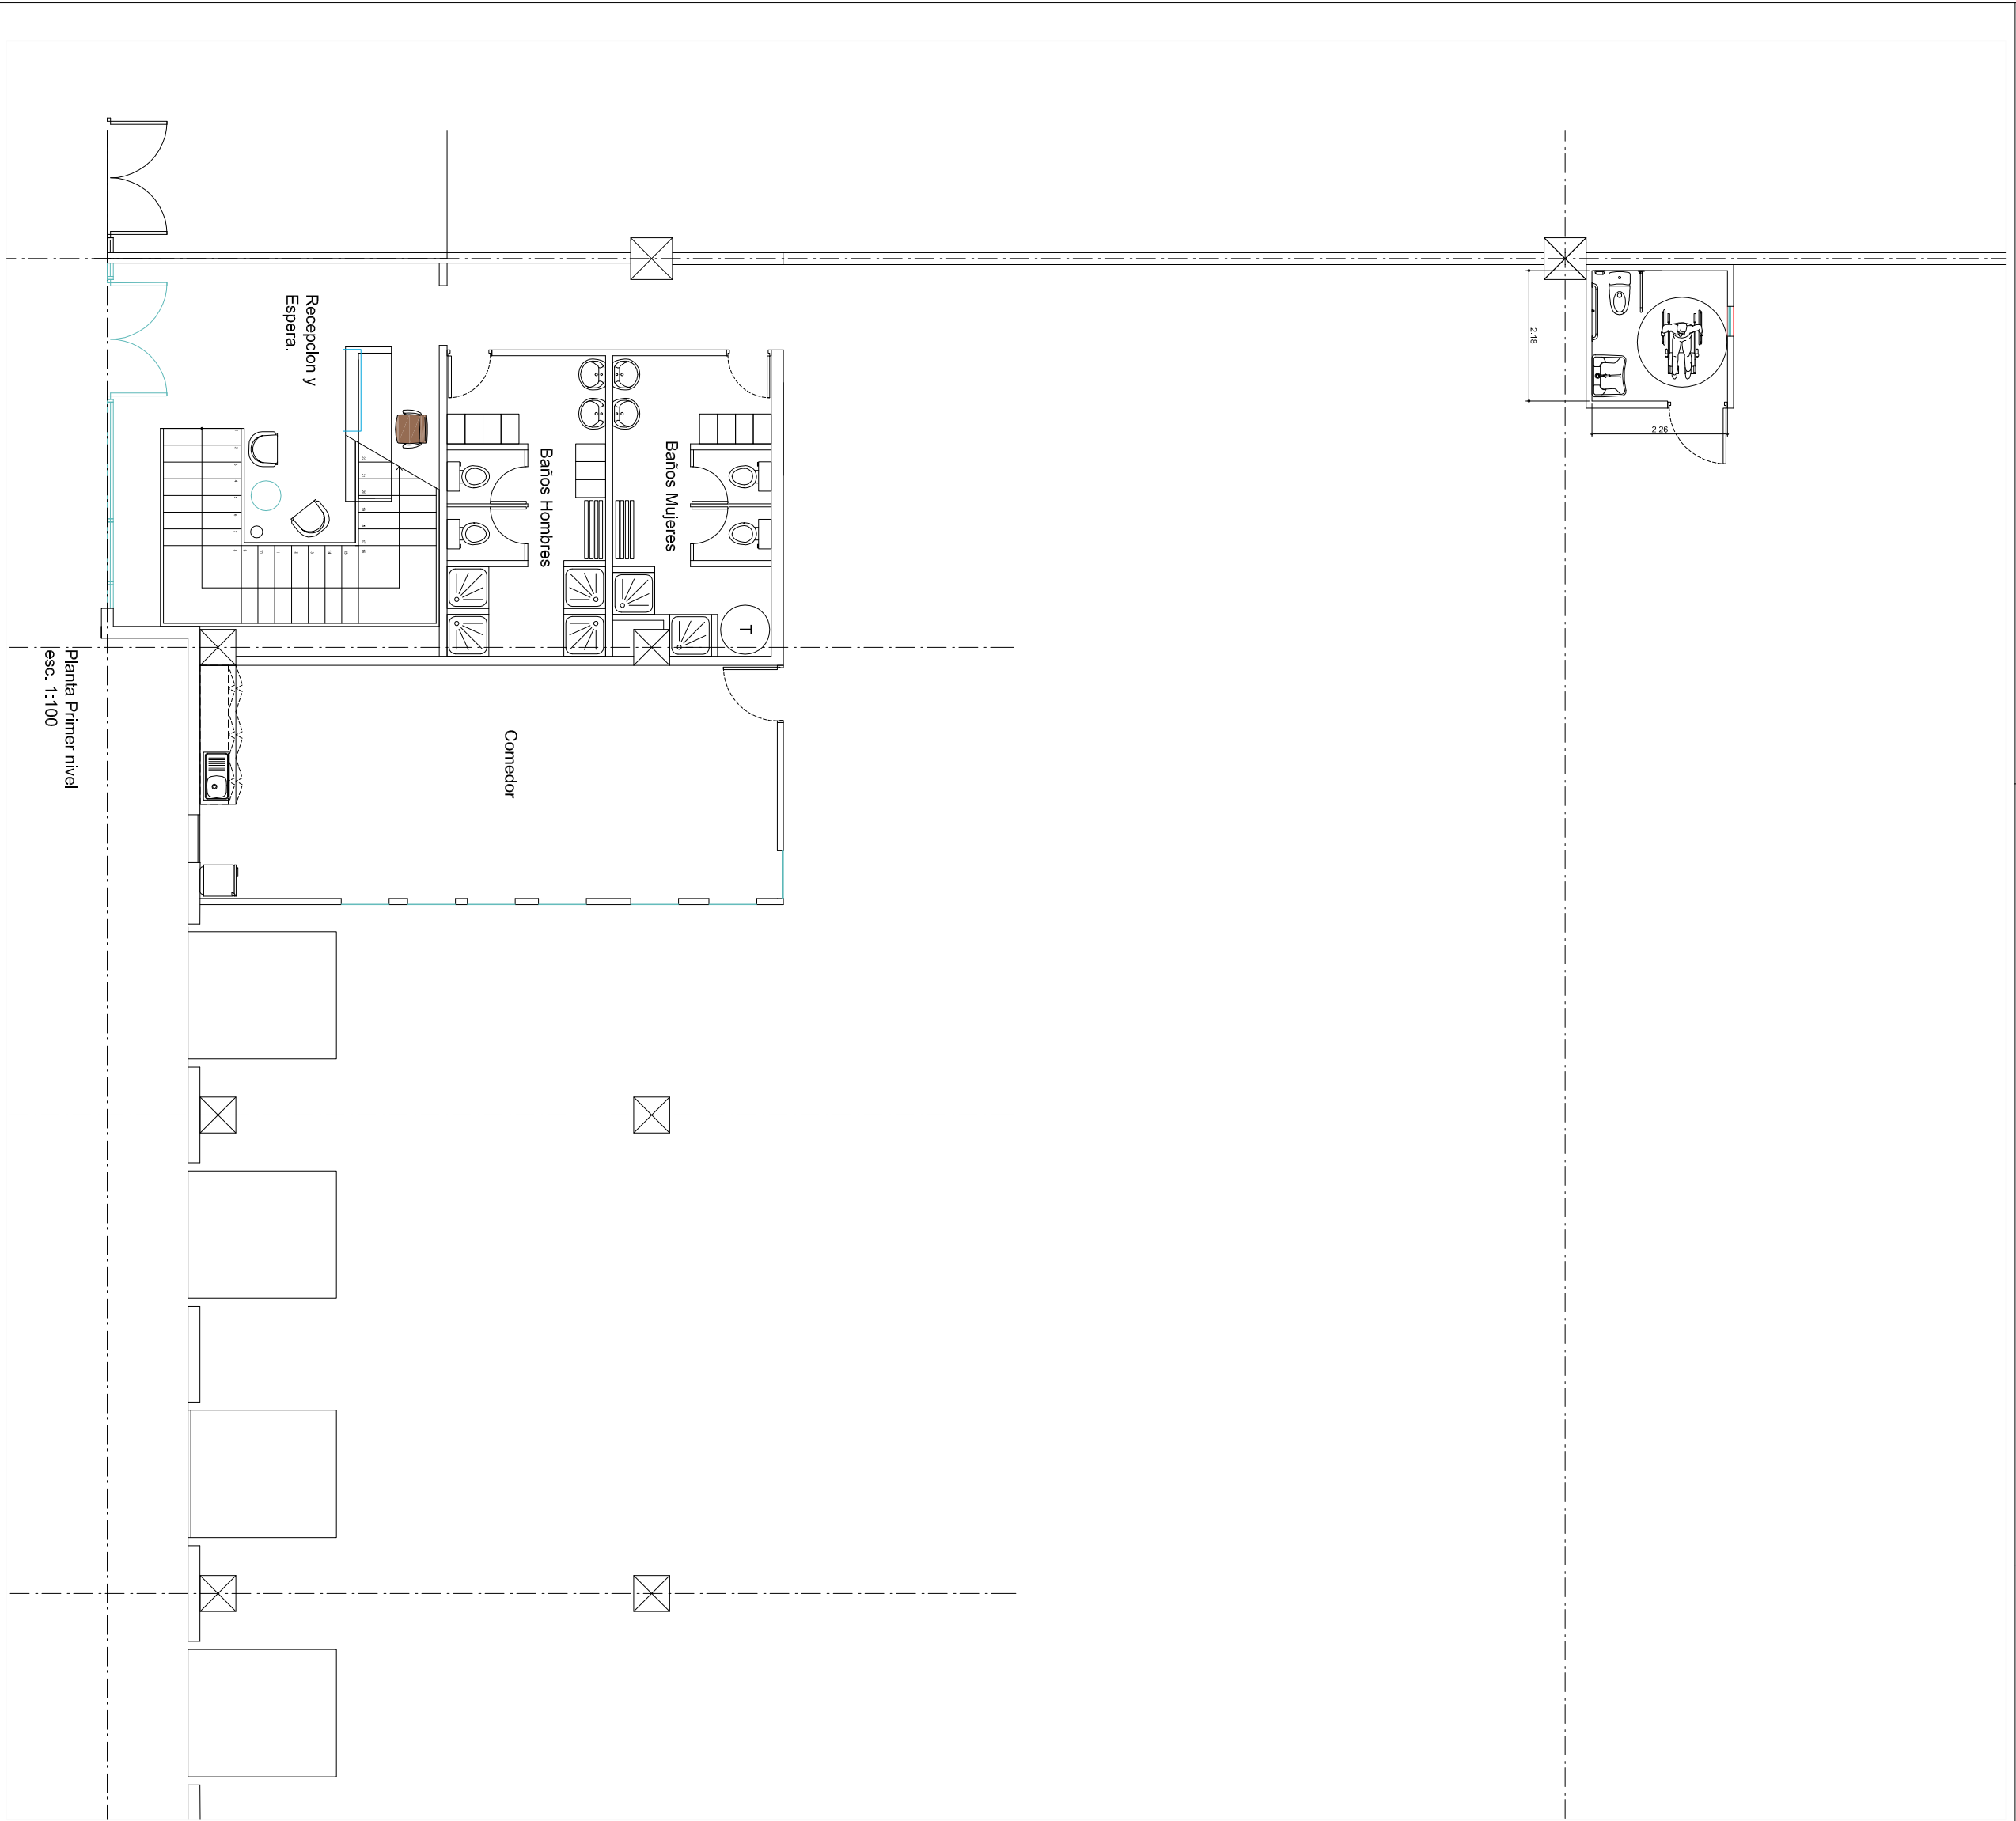

21

23

25

27

Planta Oficinas segundo
esc. 1:100



UBICACION: BOQUEAS, ABERTIS, PUDAHUEL

Contract CHILE
Dario Urzua 1955,
Providencia, Santiago, Chile
Tel.:205 44 71 Fax:2049188
w w w . c o n t r a c t . c l

PLANO:	PLANO DE LAYOUT
ESCALA:	1:100
FECHA:	29-06-2011
PROYECTISTA:	AMORENO
ARCHIVO:	CE-AB-LV-VI1
XREF:	
NOTAS:	TOODAS LAS MEDIDAS DEBEN SER RECTIFICADAS EN OBRA

El proyecto y el diseño indicados en este plano son propiedad intelectual de la empresa. La expresa autorización escrita de la empresa.