


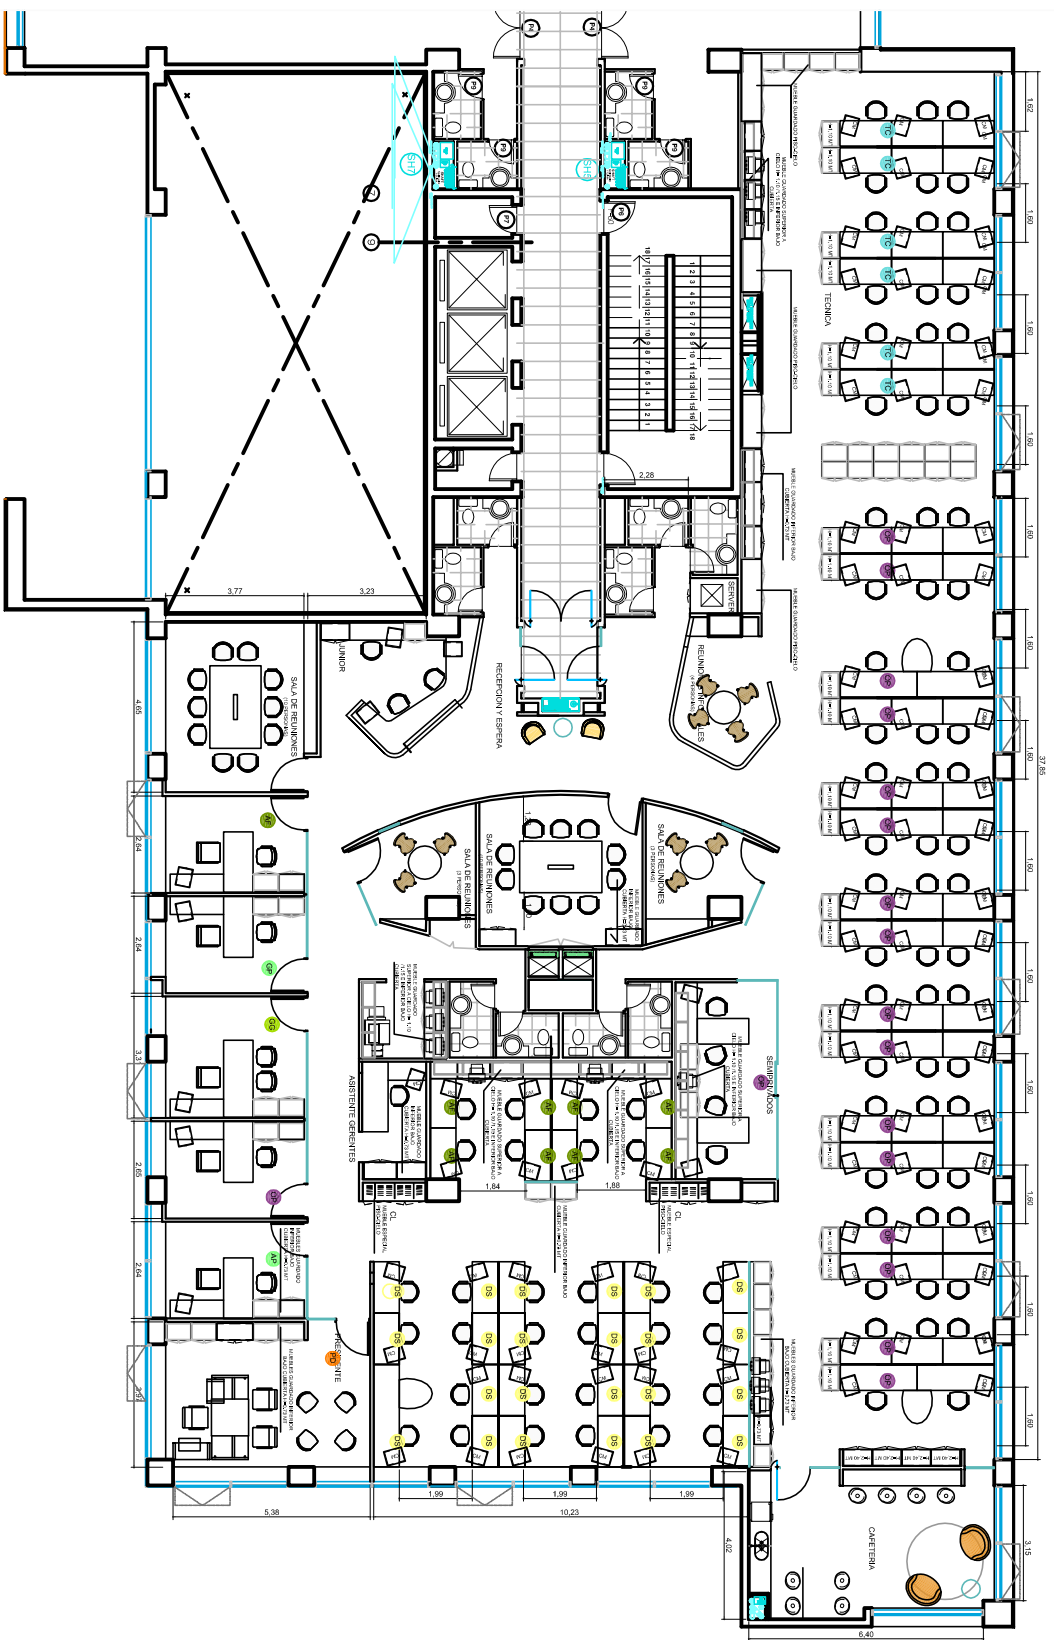

El proyecto y el diseño indicados en este plano son propiedad intelectual de Contract Chile S.A. Esta prohibido su utilización total o parcial sin la expresa autorización escrita de la empresa.

contract
CONTRACT CHILE

PLANTA ARQUITECTURA

- 1:100

AV EL CONDOR SUR 550 PISO 2

● AGOSTO 2017