


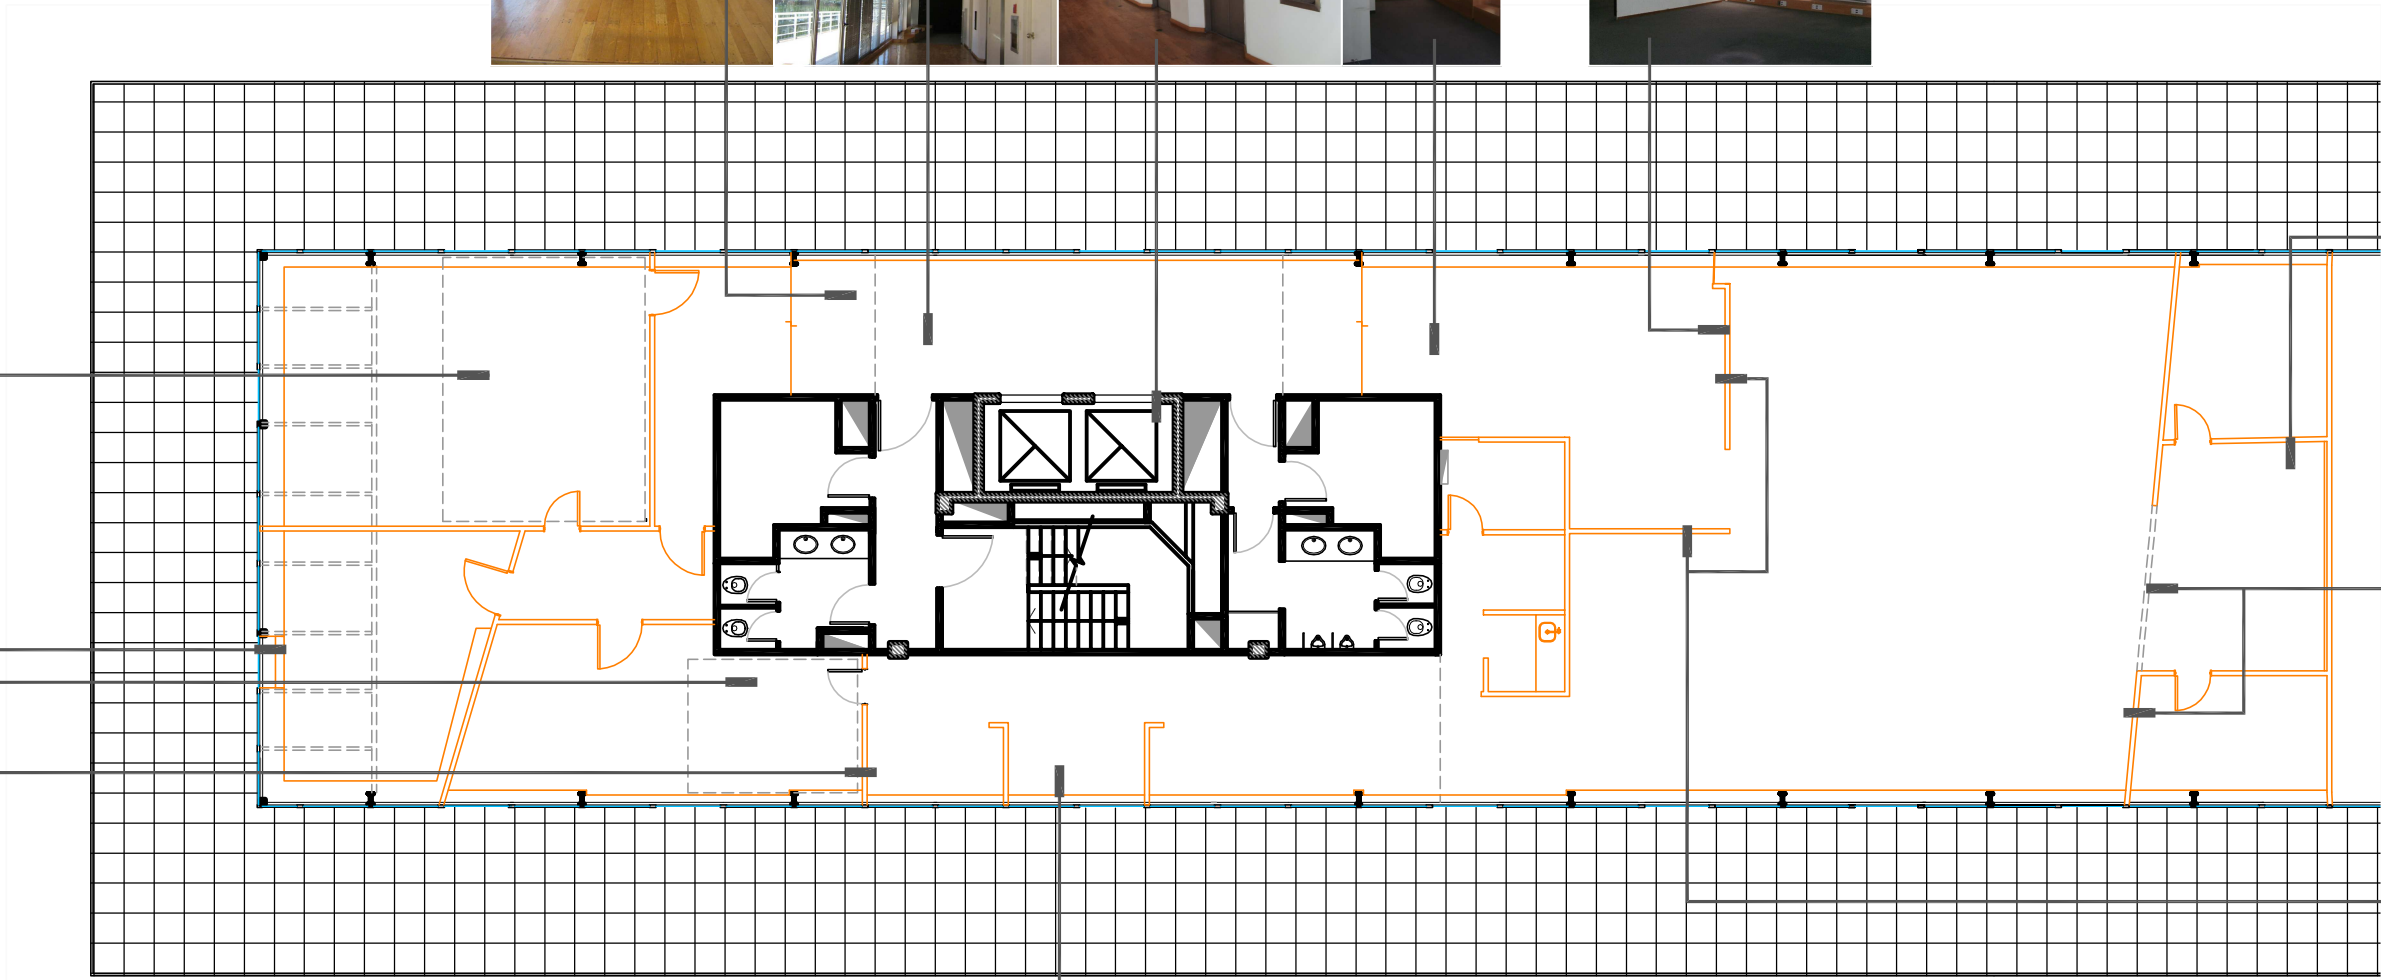

NEXTEL
Mucho más que un celular

UBICACION: PUERTO DEL CENTRO - PISO 4º

PLANO: LAYOUT PROPUESTA 1
ESCALA: 1:125
FECHA: 08-02-11
PROYECTISTA: V.F./A.M.
ARCHIVO: NEX_PDC_EQU_P04-01_V03
XREF:
NOTAS:
TODAS LAS MEDIDAS SE VERIFICARAN EN OBRA

El proyecto y el diseño indicados en este plano son propiedad intelectual de Contract Rent S.A. Esta prohibido su utilizacion total o parcial sin la expresa autorizacion escrita de la empresa.

contract
C O N T R A C T A R G E N T I N A
Tucuman 117 7º Piso C1048AAQ
Buenos Aires - Argentina
Tel. / Fax : 54 (11) 4616-0722
info@contract.com.ar
www.contract.com.ar