


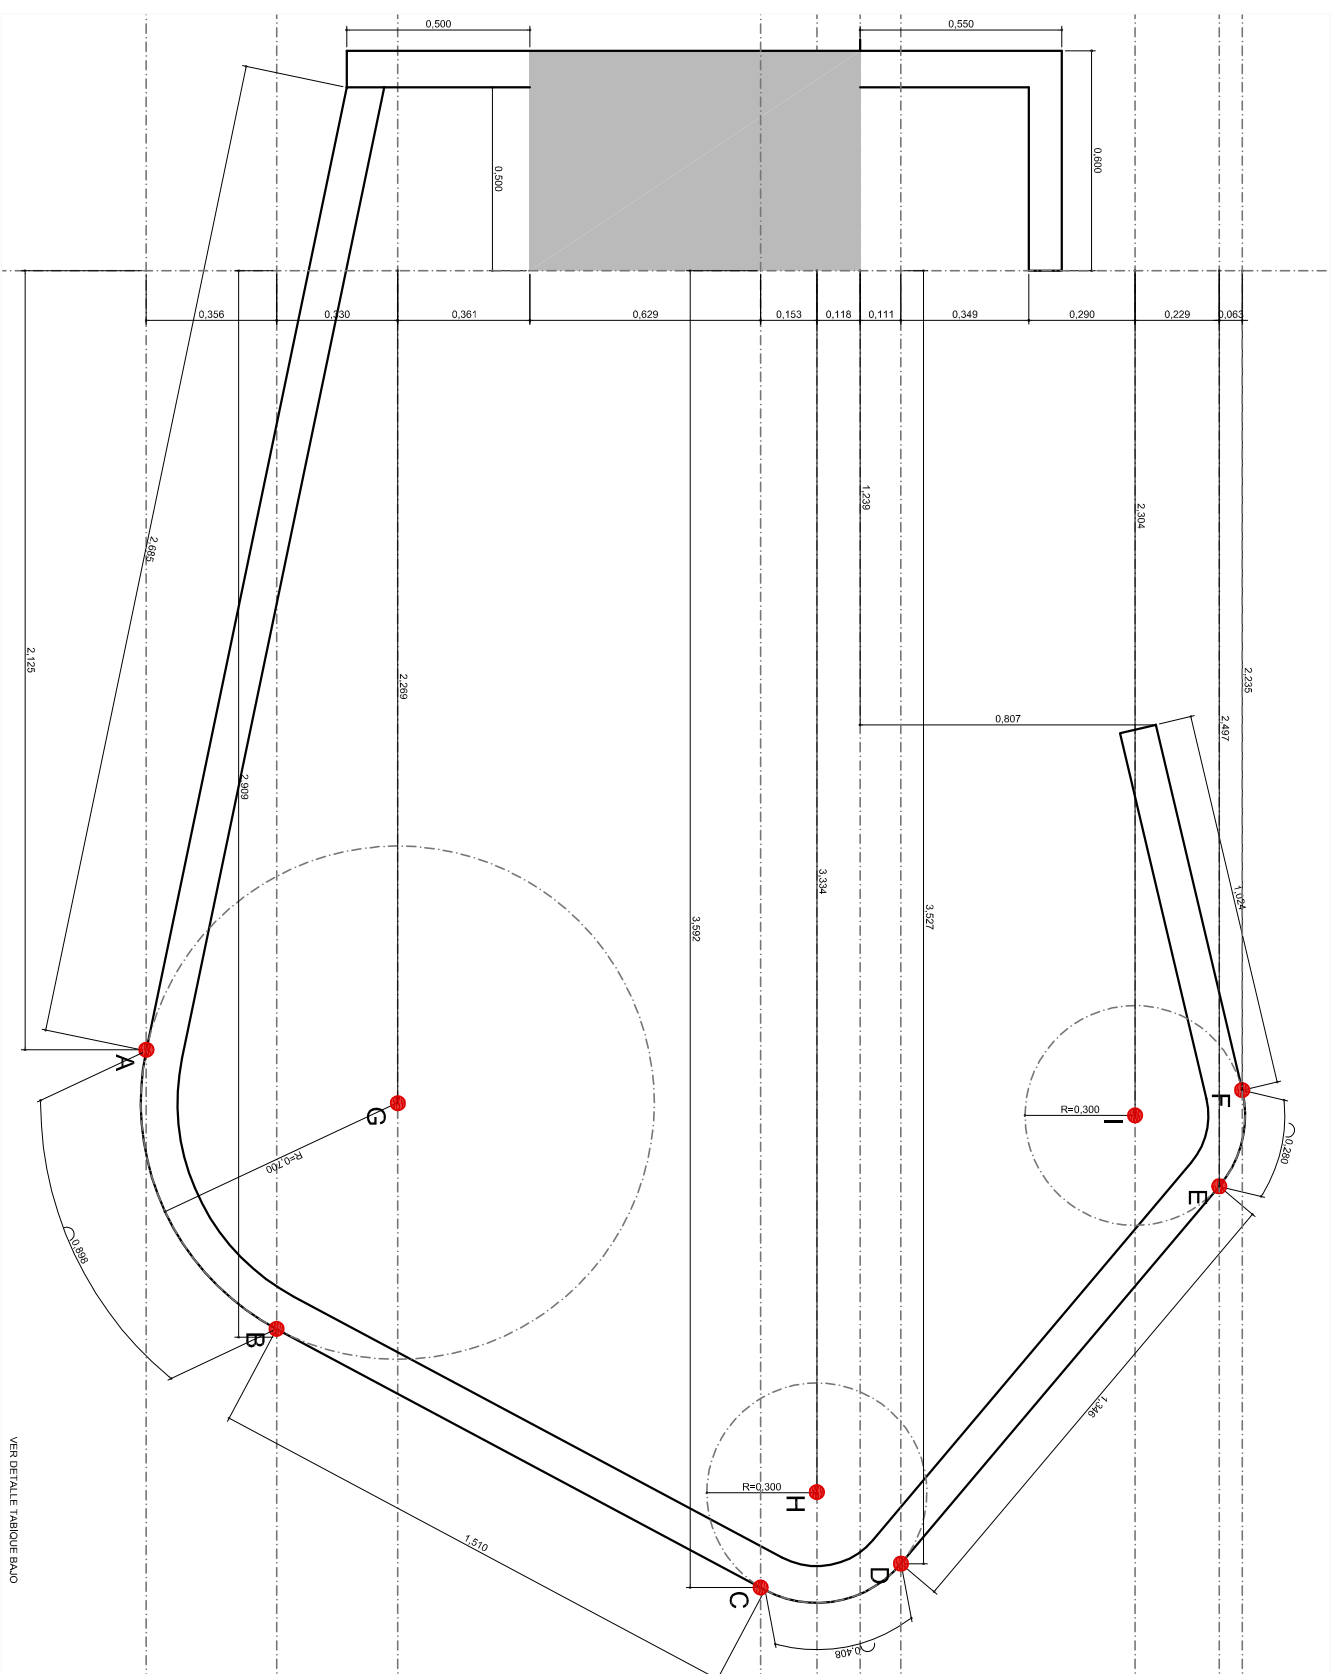

VER DETALLE TABIQUE BAJO

El proyecto y el diseño indicados en este plano son propiedad intelectual de Contract Chile S.A. Esta prohibido su utilización total o parcial sin la expresa autorización escrita de la empresa.

DETALLE TRAZADO MURO BAJO

1:10

● AV EL VALLE 577 PISO 2

● SEPTIEMBRE 2011

Contract
CONTRACT CHILE
Darío Urrutia 1955
Providencia, Santiago, Chile
Tel.: 206 44 71 Fax: 204 9188
www.contract.cl