


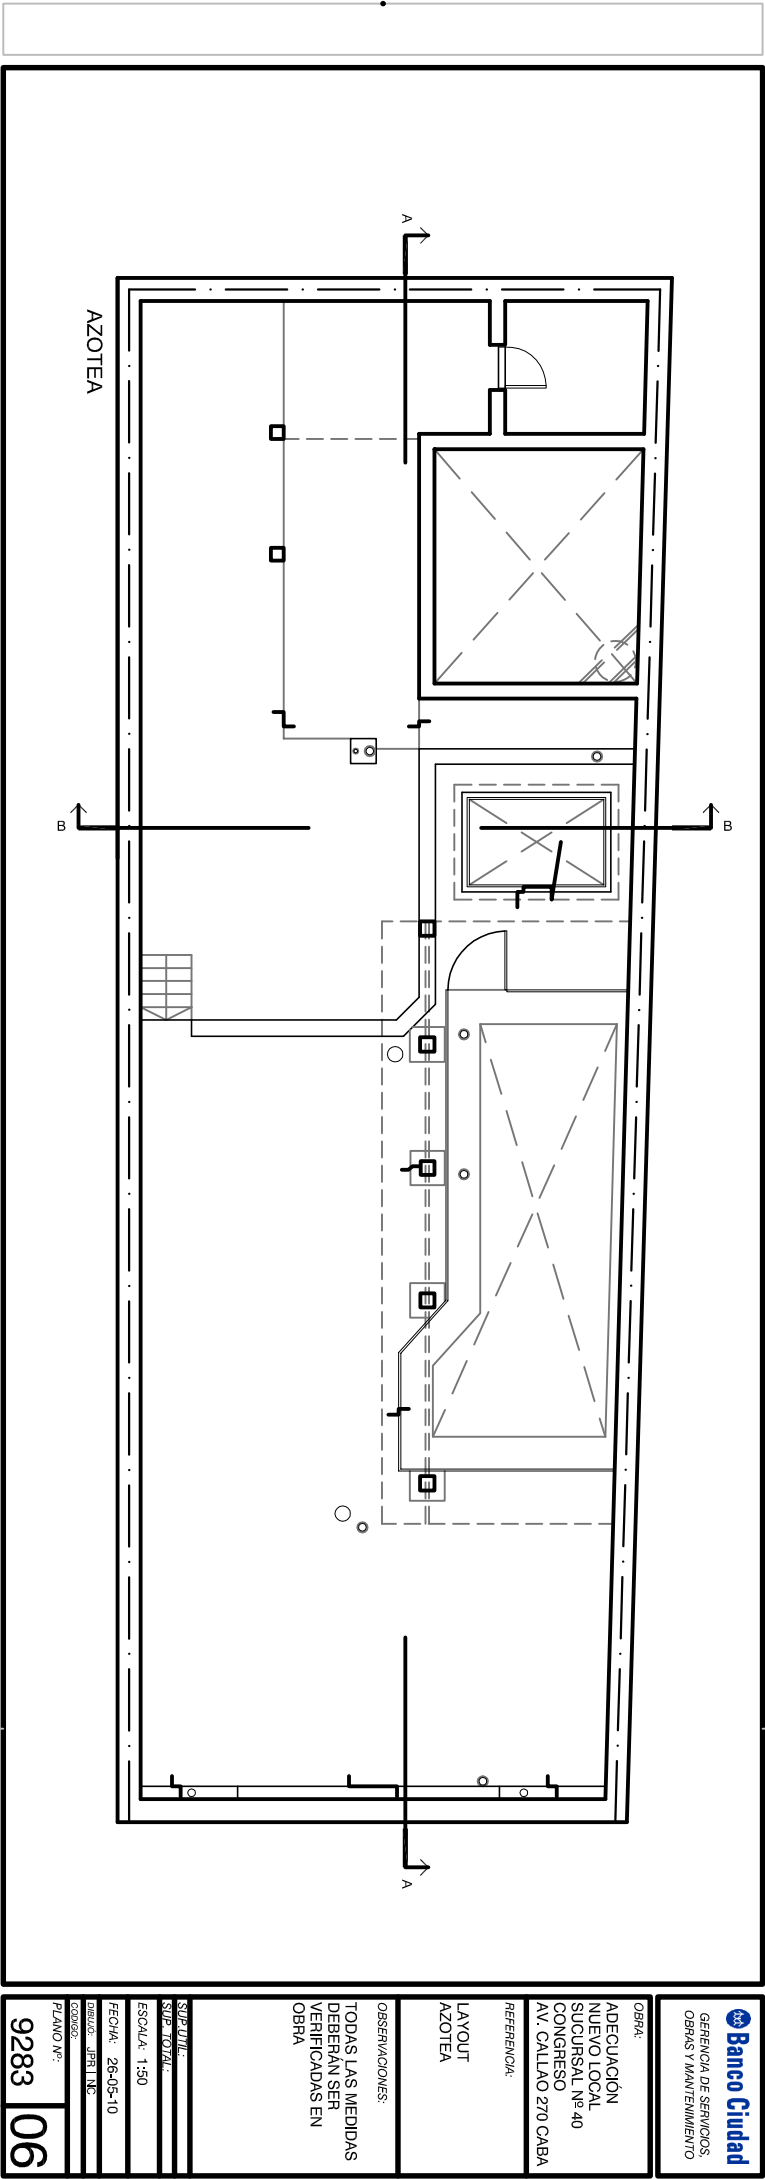

Banco Ciudad GERENCIA DE SERVICIOS, OBRAS Y MANTENIMIENTO	
OBRA:	ADECUACIÓN NUEVO LOCAL SUCURSAL Nº 40 CONGRESO AV. CALLAO 270 CABA
REFERENCIA:	
LAYOUT AZOTEA	
OBSERVACIONES:	TODAS LAS MEDIDAS DEBERIAN SER VERIFICADAS EN OBRA
SUPERFICIE:	
SUB-TOTAL:	
ESCALA:	1:50
FECHA:	26-05-10
DISEÑO:	JPR NC
COORDINADO:	
PLANO Nº:	9283 06