



UBICACION: ALEM PUZZA - PISO 7

REFERENCIAS TABLERIA

ITEM

TABLERE MODULAR VIBRADO SIMPLE
Vista: Pared, espesor: 10 mm, carpintería de aluminio

TABLERE OUTDOOR - Espesor: 10 mm

MANOSIERNA EXISTENTE

ESTRUCTURA DE H+H

REFERENCIAS SOLADOS

ITEM

PISO VINILO SINTETIZABLE

PISO ALUMINUM ENCOLO

PISO CERAMICO

REFERENCIAS MATERIALIDAD EQUIPAMIENTO

ITEM

LAMINADO GASE GENUSA


MADERA

SILVA 1 (OPERATIVA)

SILVA 2 (GERENCIAL)

SILVA CAJETERA

EQUIPAMIENTO NUEVO

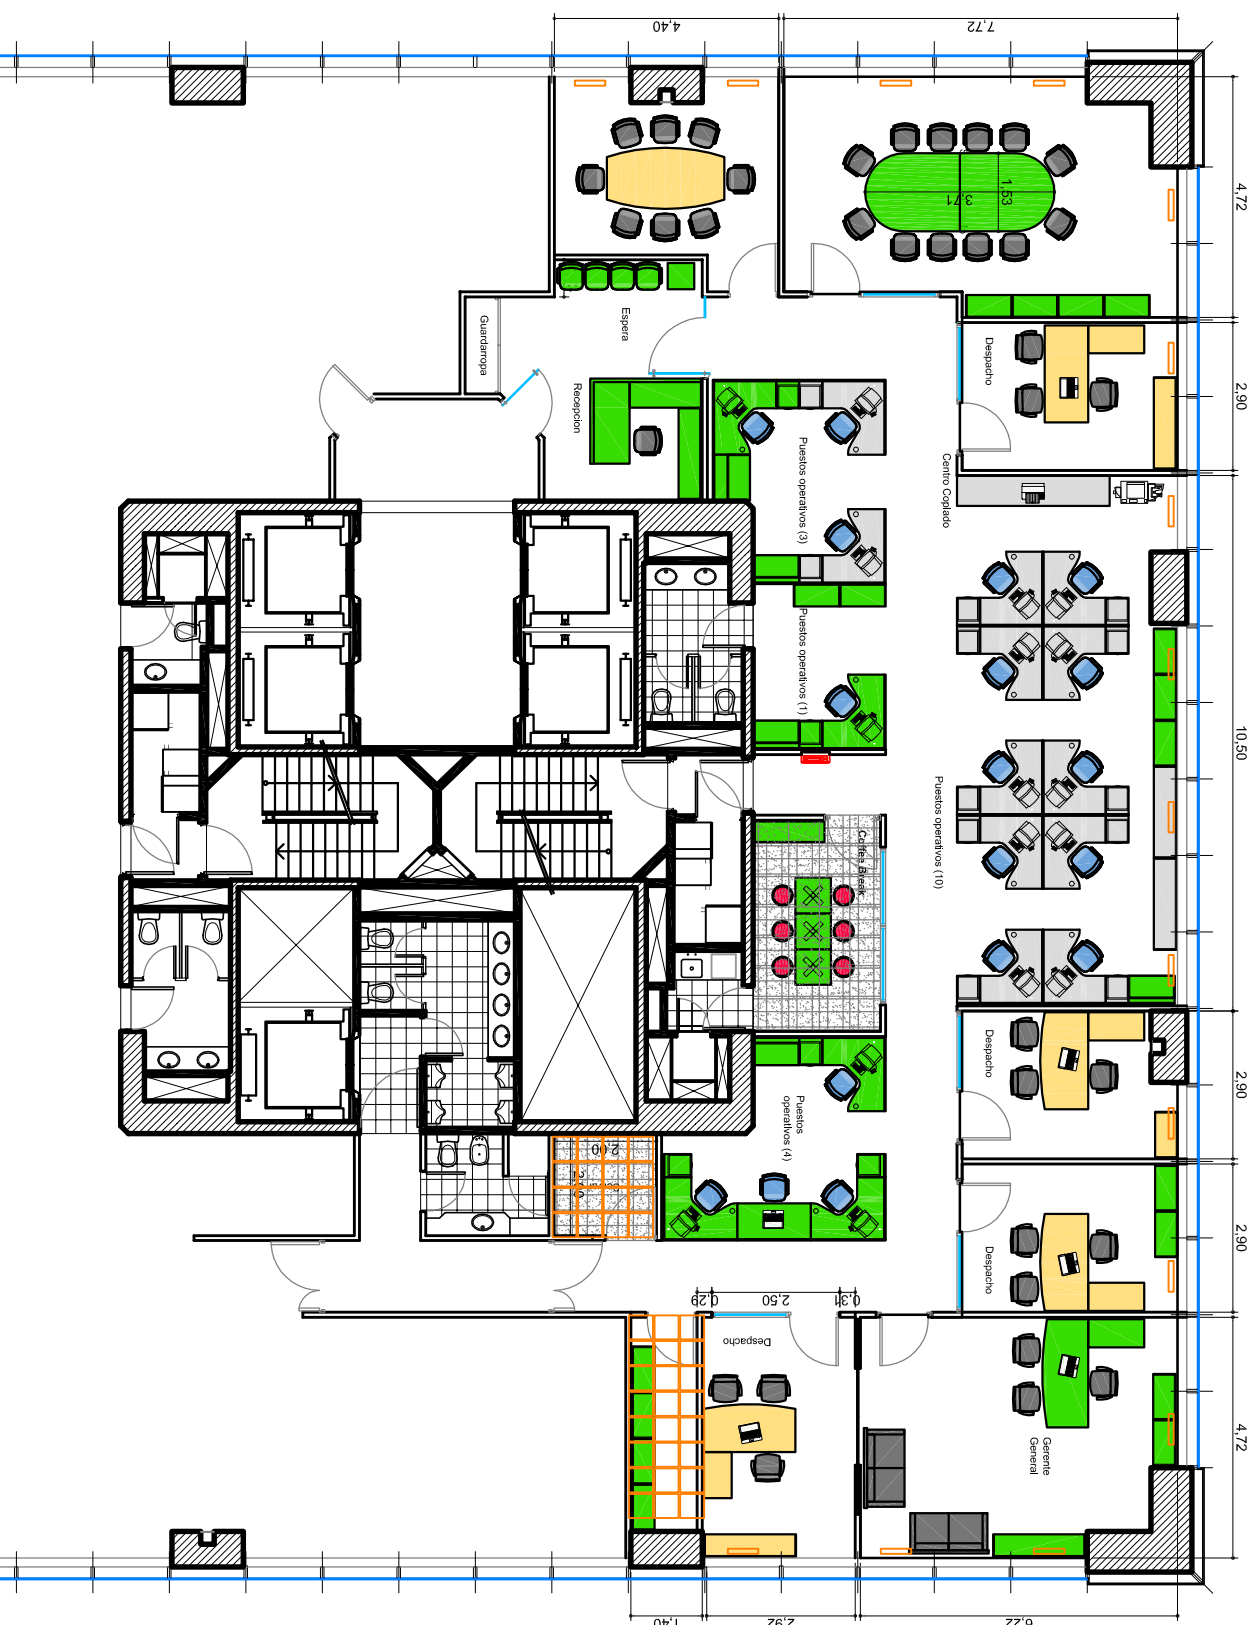

PLANO:	LAYOUT ARQUITECTURA
ESCALA:	1/75
FECHA:	25-07-11
PROYECTISTA:	MNG
ARCHIVO:	ART ALE EQ 20/201 V05
XREF:	ART ALE BA 20/201 V05
NOTAS:	APTO COLOCACION
TODAS LAS MEDIDAS SERAN VERIFICADAS EN OBRA	

El proyecto y el diseño indicados en este plano son propiedad intelectual de Contract Rent S.A. Toda reproducción o uso no autorizado sin la expresa autorización escrita de la empresa.



CONTRACT ARGENTINA
Tucuman 1177º Piso (C1049AAC)
Buenos Aires, Argentina
Tel./Fax: 54 (11) 4516-0722
info@contract.com.ar
www.contract.com.ar