

UBICACION: TORRE FORTABAT - PISO 6

SUPERFICIE INTERVENIDA 312 M2

REFERENCIAS TABIQUERIA

ITEM

TABIQUE MÓDULO 45 X 45 CM DOBLE
CON COSTURA INTERIOR
Vidrio Fiol, espesor 10 mm, carpintería de aluminio

TABIQUE DURLOCK - Espesor 10 cm

MAMPOSTERÍA EXISTENTE

ESTRUCTURA DE H² A³

REFERENCIAS SOLADOS

ITEM

PISO ALFOMBRA

PISO CERÁMICO

PISO FLOTANTE

REFERENCIAS MATERIALIDAD EQUIPAMIENTO


ITEM

LAMINADO GRIS CENIZA

MADERA

SILLA 1 (OPERATIVA)

SILLA 2 (JEFRABOLICA)

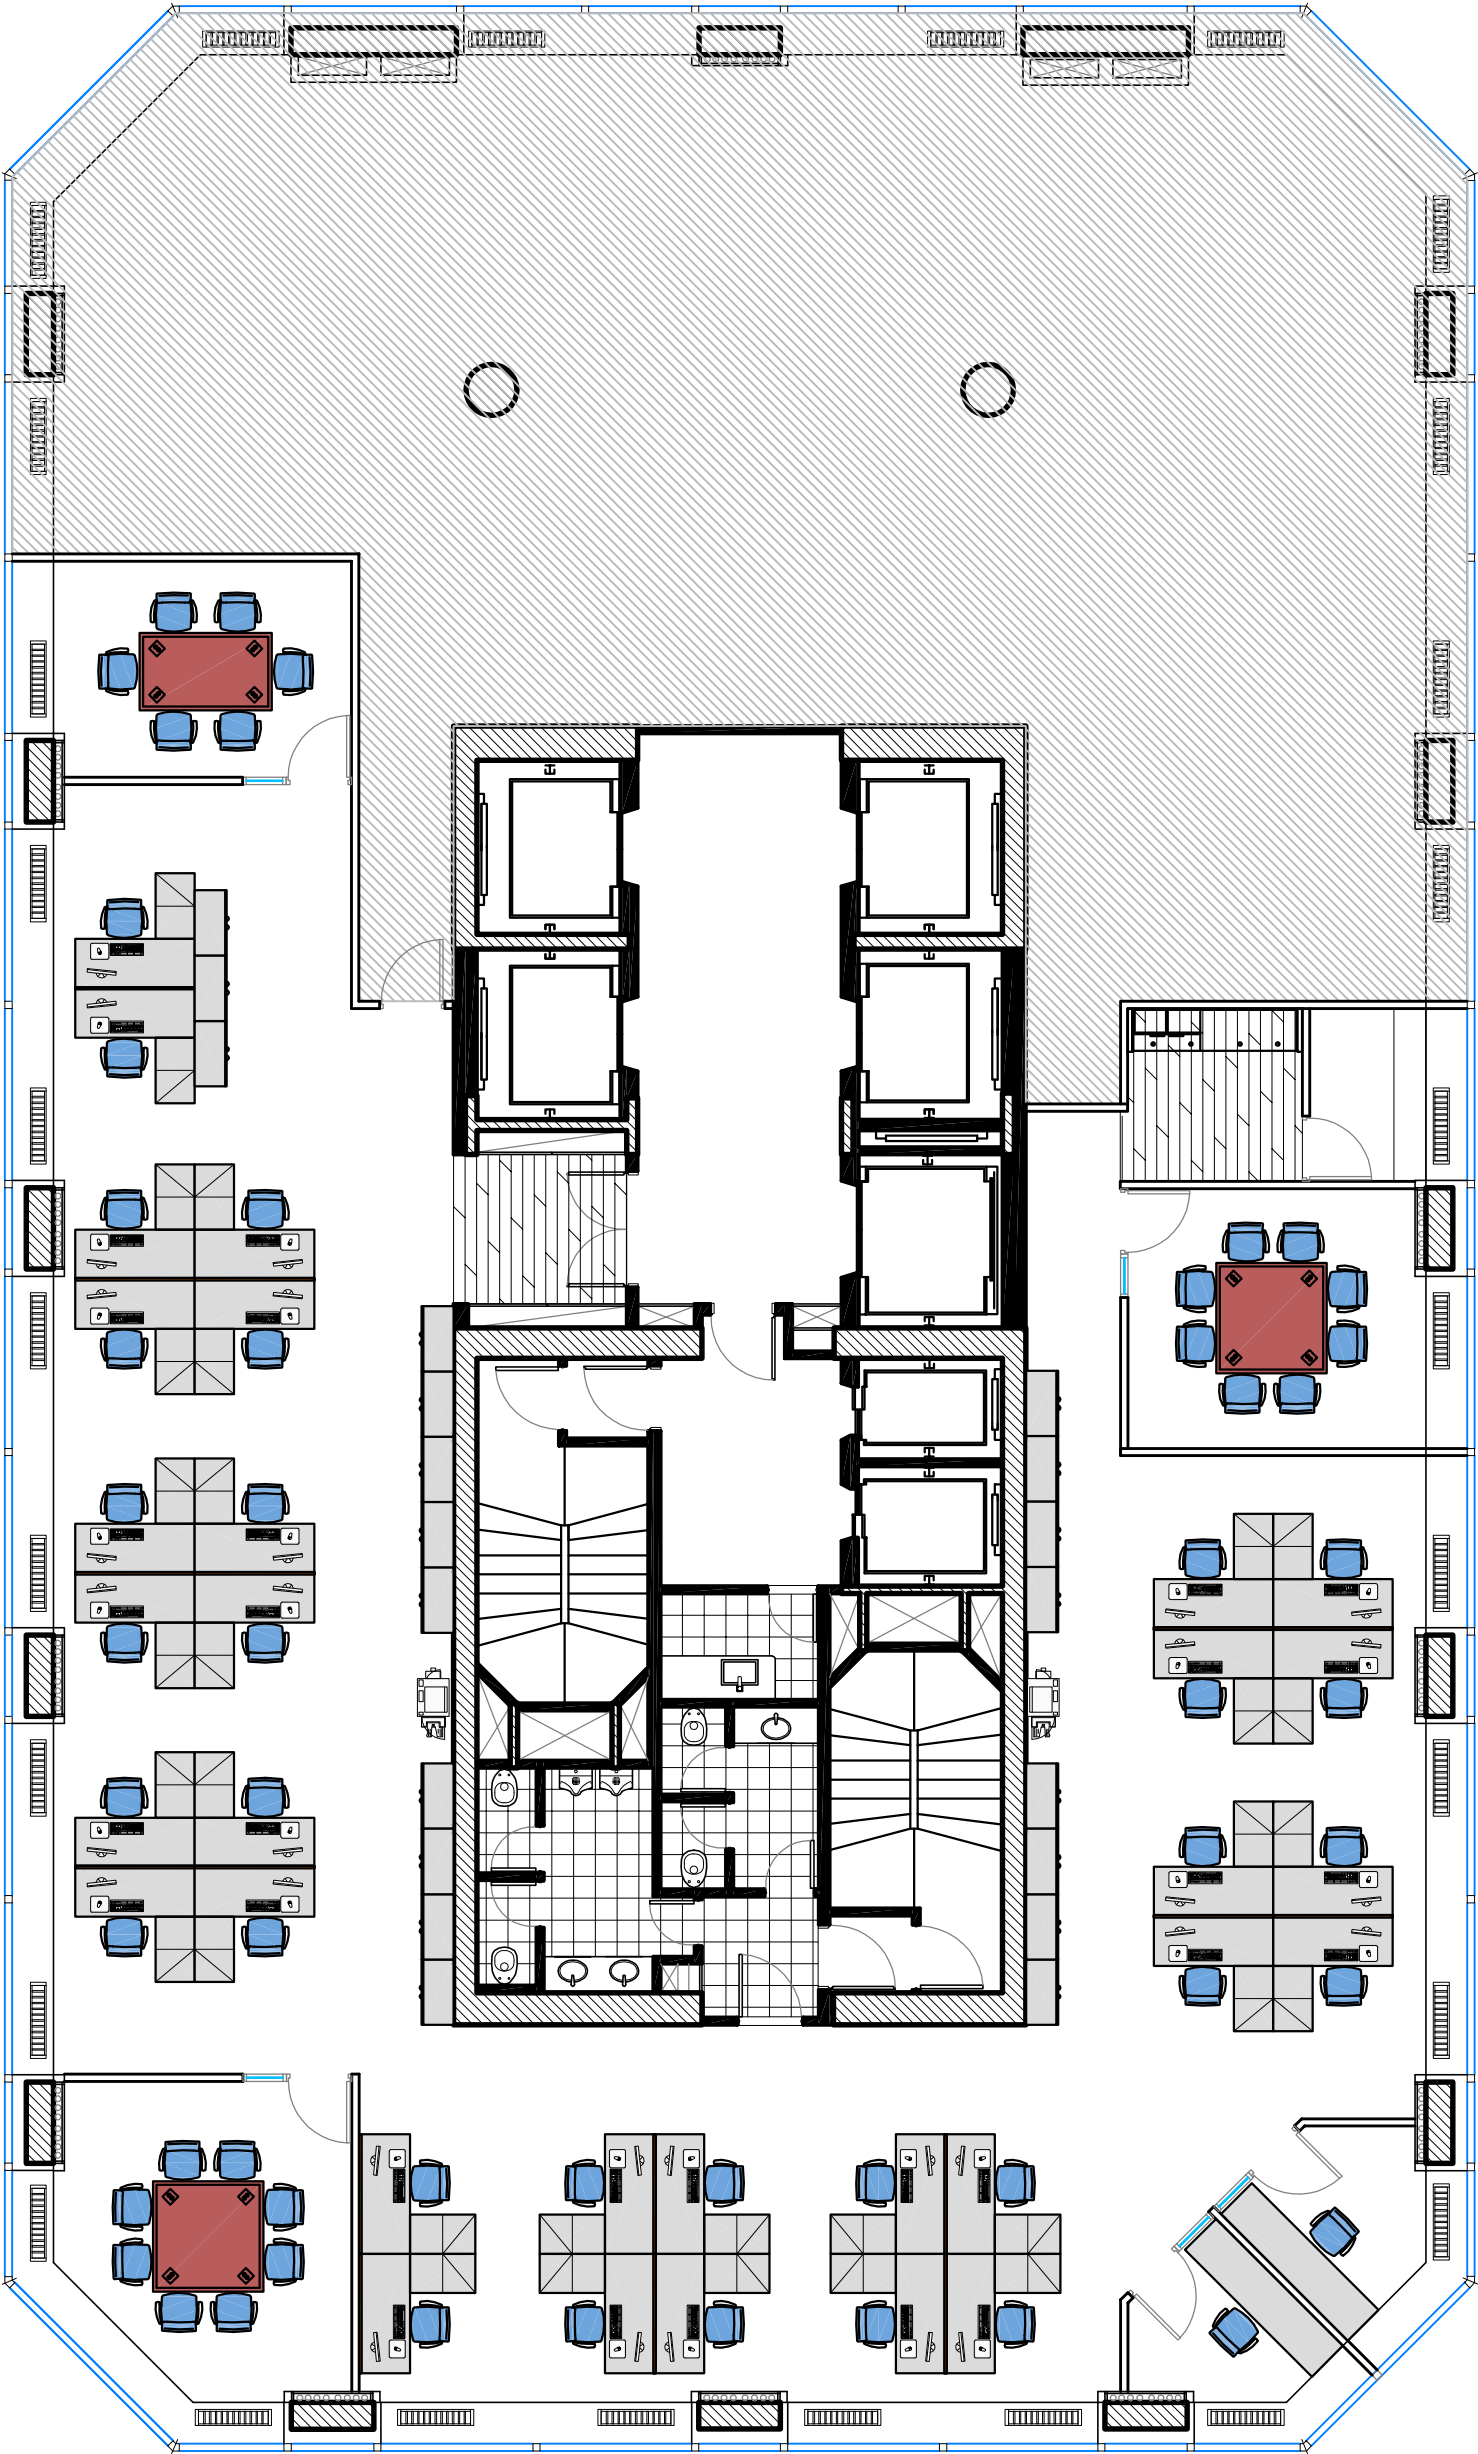

PLANO: LAYOUT EQUIPAMIENTO

ESCALA:

FECHA: 22-09-11

PROYECTISTA: DH

ARCHIVO: DM_BOU EQ_P07201_V07

XREF: DM_BOU BA_P06401_V01

NOTAS: APTO COTIZACIÓN

TODAS LAS MEDIDAS SERÁN VERIFICADAS EN OBRA

El proyecto y el diseño indicados en este plano son propiedad intelectual de Contract Rent S.A. Esta prohibido su utilización total o parcial sin la expresa autorización escrita de la empresa.