





UBICACION: RIVADAVIA 12678

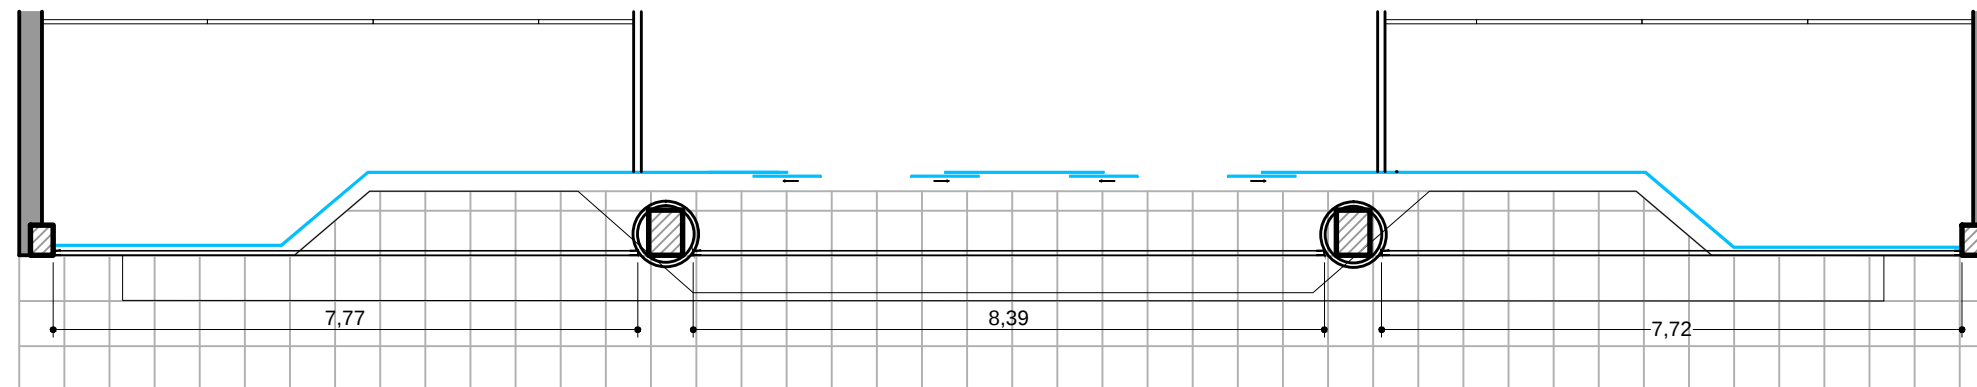

PLANTA BAJA

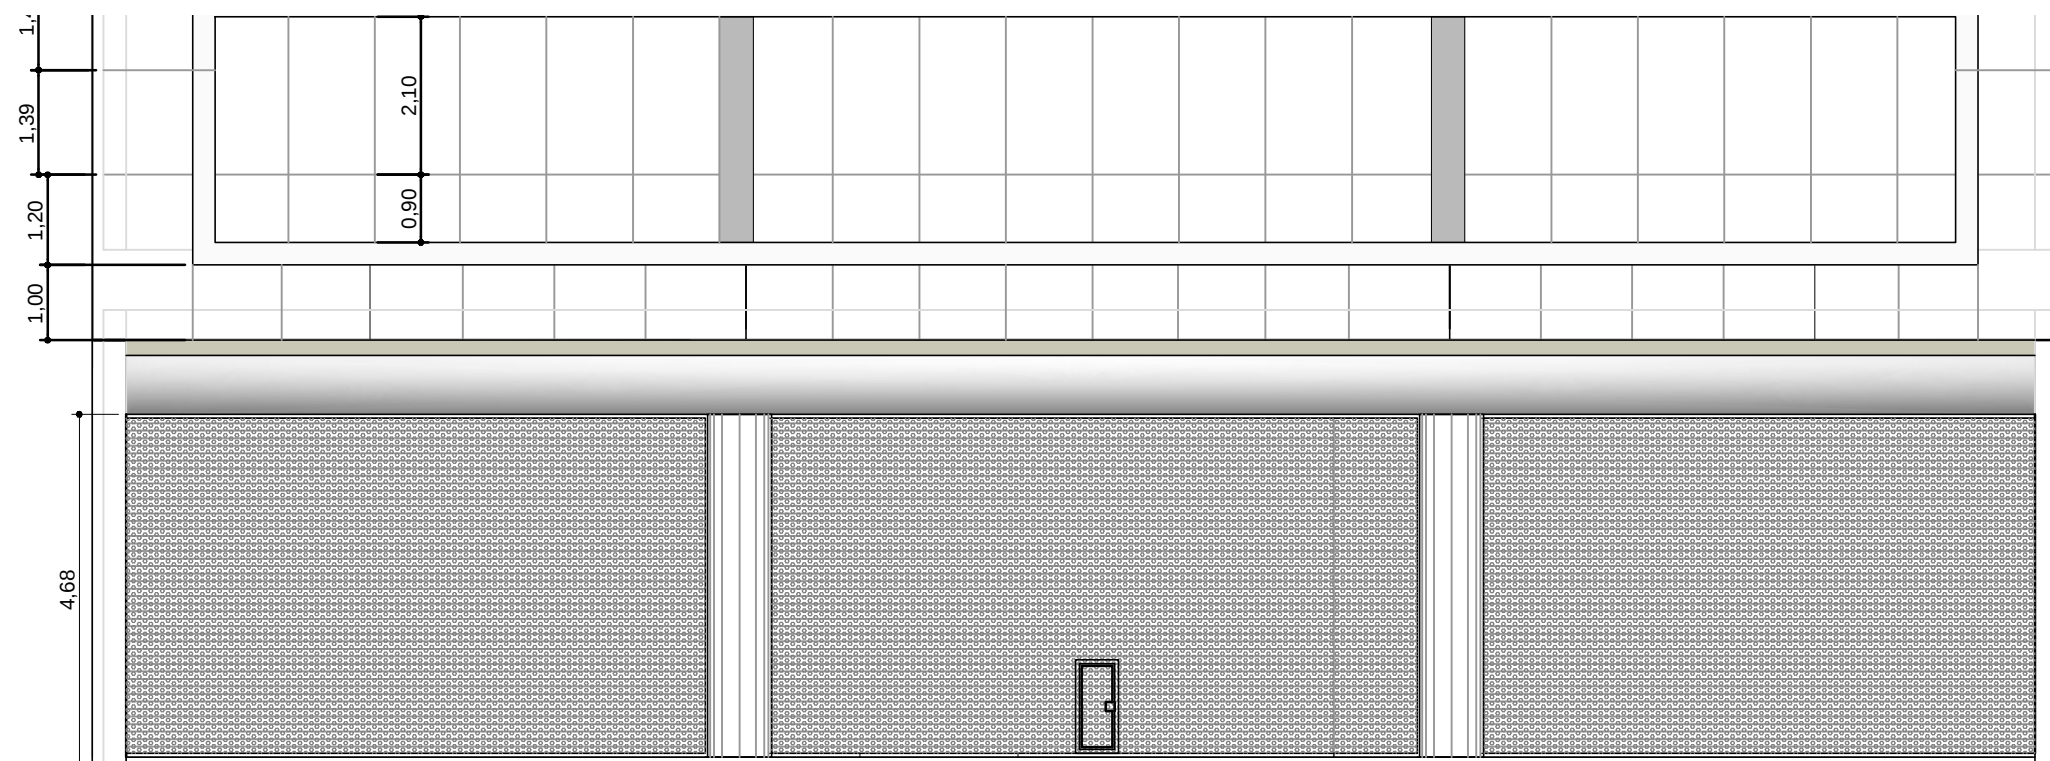

VISTA

PLANO:	CORTINA DE ENRROLLAR
ESCALA:	1:100
FECHA:	31 DE OCTUBR3 DE 2011
PROYECTISTA	VL
ARCHIVO:	
XREF:	BA_RIV_FAC_V09
NOTAS:	APTO COTIZACION
	TODAS LAS MEDIDAS SE VERIFICARAN EN OBRA

El proyecto y el diseño indicados en este plano son propiedad intelectual de Contract Rent S.A. Esta prohibido su utilizacion total o parcial sin la expresa autorizacion escrita de la empresa.

contract

CONTRACT ARGENTINA
Tucuman 117 7º Piso (C1049AAC)
Buenos Aires . Argentina
Tel. / Fax : 54 (11) 4516-0722
info@contract.com.ar
www.contract.com.ar