


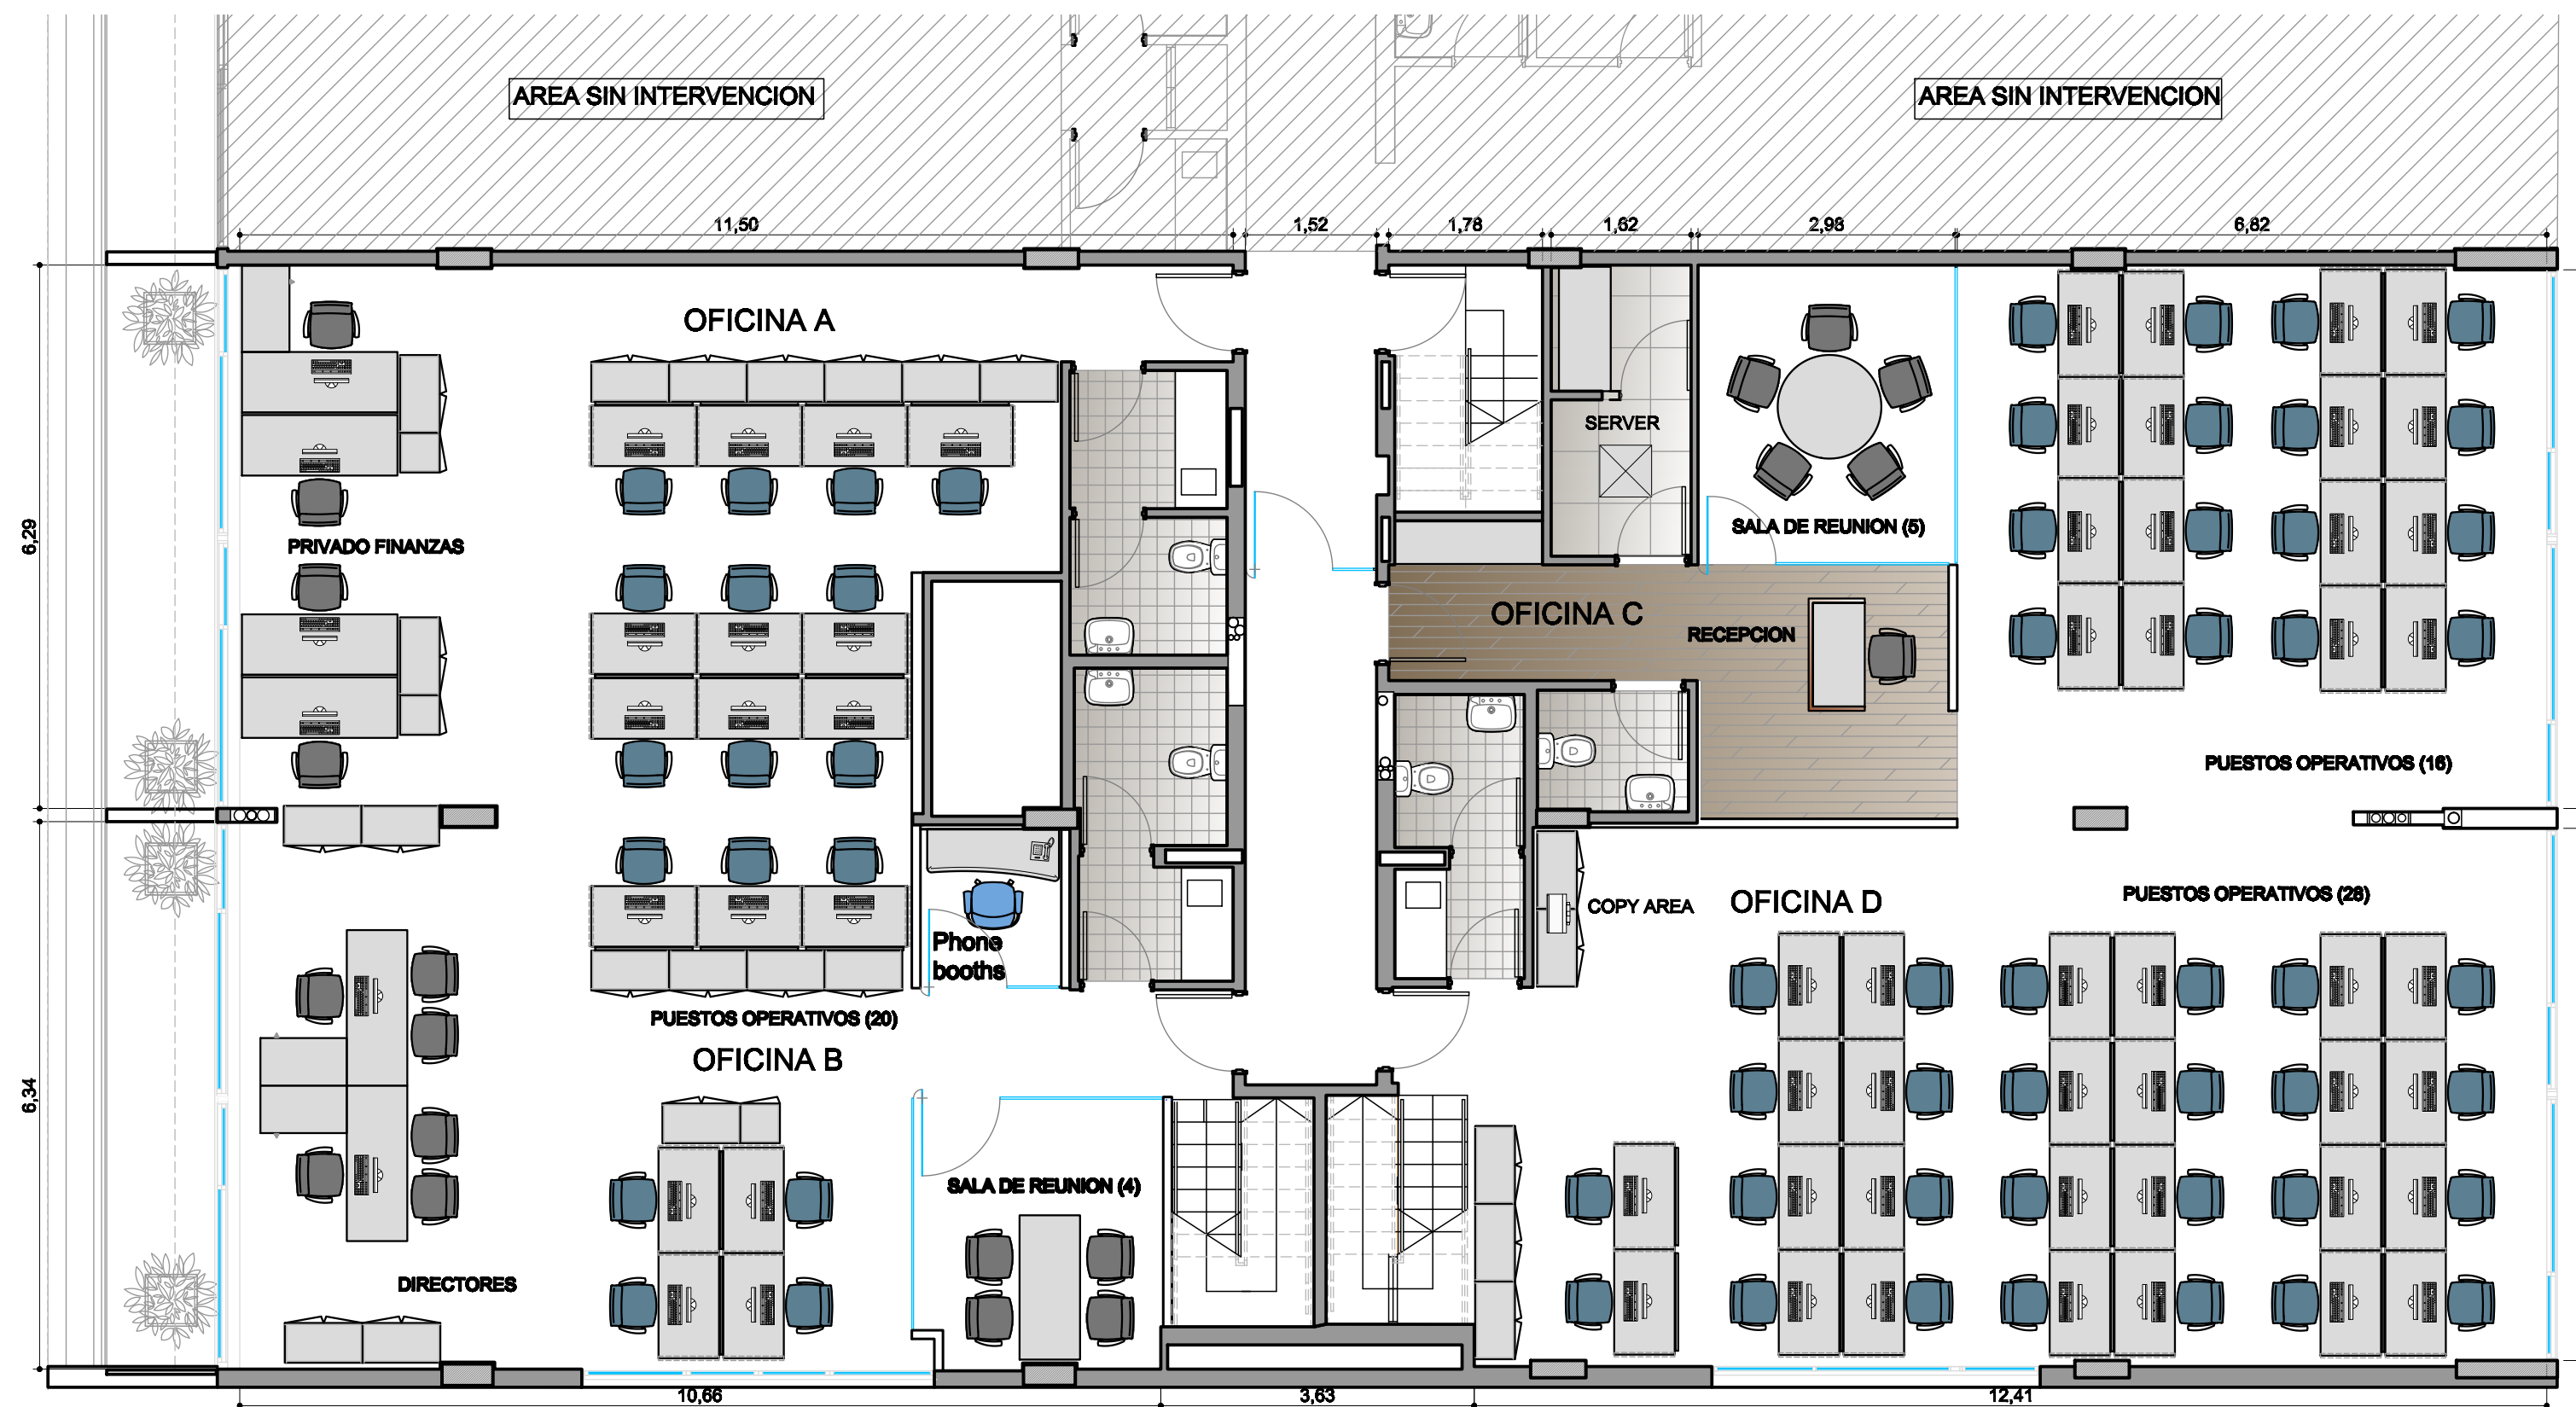

UBICACION: COSTA RICA 5550 PISO 6

PLANO: LAY OUT ARQUITECTURA
ESCALA: 1:75
FECHA: 14 DE SEPTIEMBRE DE 2011
PROYECTISTA: VL
ARCHIVO: EDUC_CR_EQUIP_P06_V01
XREF: EDUC_CR_BA_P06_V01
NOTAS: APTO COTIZACION
TODAS LAS MEDIDAS SE VERIFICARAN EN OBRA

El proyecto y el diseño indicados en este plano son propiedad intelectual de Contract Rent S.A. Esta prohibido su utilizacion total o parcial sin la expresa autorizacion escrita de la empresa.

contract

CONTRACT ARGENTINA
Tucuman 117 7º Piso (C1049AAC)
Buenos Aires Argentina
Tel. / Fax : 54 (11) 4516-0722
info@contract.com.ar
www.contract.com.ar