


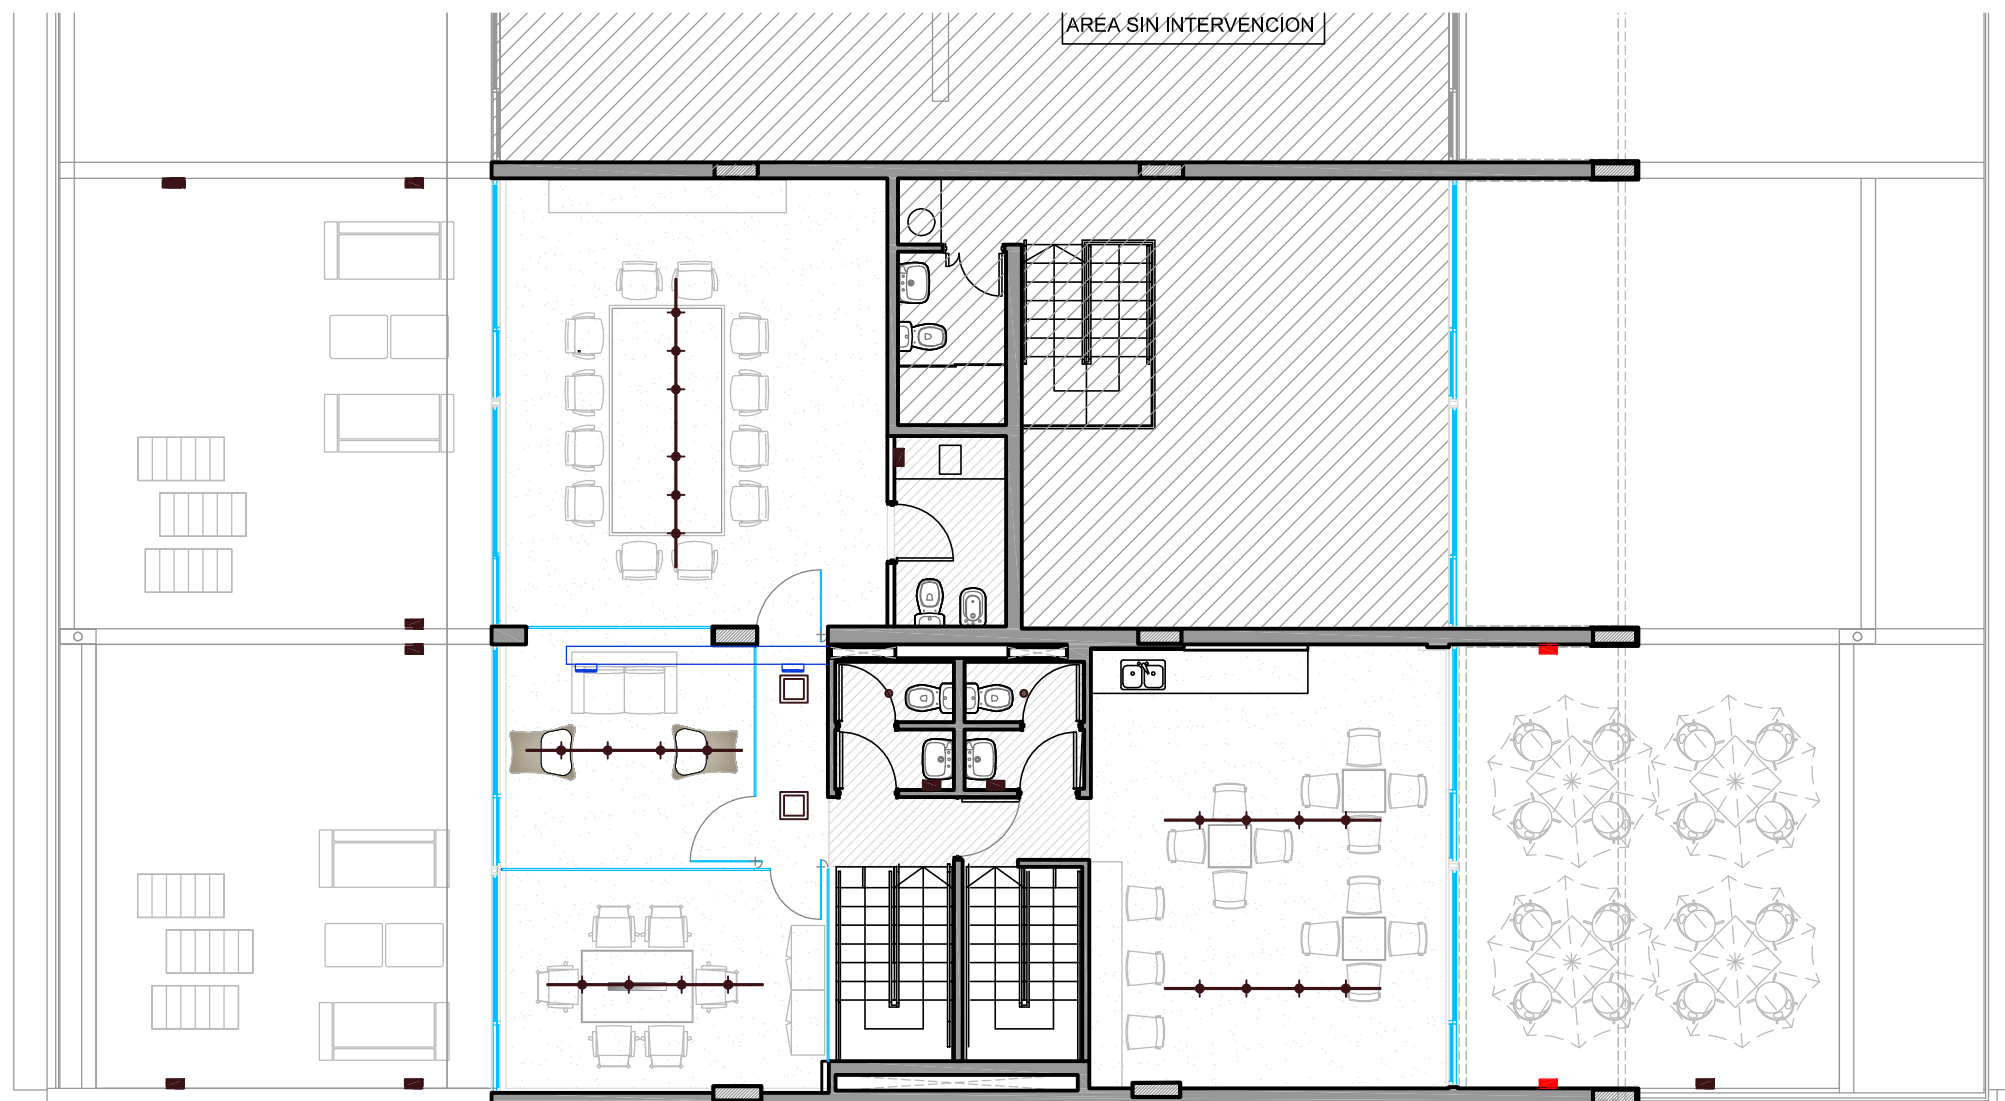

UBICACION: COSTA RICA 5550 PISO 6

REFERENCIAS CIELORRASO

ITEM	
	H: 2,15 CONTINUO DURLOCK EXISTENTE
	H: 2,55 LOSA
	ARTEFACTO DICOIICO orientable, color blanco, completo 50 W
	Art. Iluminación AR -111 Existente (contemplar lamparas para reposición)
	Art. Iluminaciónapicar de pared Existente
	ARTEFACTO NUEVO
	ARTEFACTO EXISTENTE

PLANO: CIELORRASO

ESCALA: 1: 75

FECHA: 17 DE AGOSTO 2011

PROYECTISTA VL

ARCHIVO: EDUC_CR_CIE_PE_V02

XREF: EDUC_CR_BA_PE_V01

NOTAS: APTO COTIZACION

TODAS LAS MEDIDAS SE VERIFICARAN EN OBRA

El proyecto y el diseño Indcados en este plano son propiedad intelectual de Contract Rent S.A. Esta prohibido su utilizacion total o parcial sin la expresa autorizaclon escrita de la empresa.

contract

C O N T R A C T . A R G E N T I N A
Tucuman 117 7º Piso (C1049AAC)
Buenos Aires . Argentina
Tel. / Fax : 54 (11) 4516-0722
Info@contract.com.ar
www.contract.com.ar