


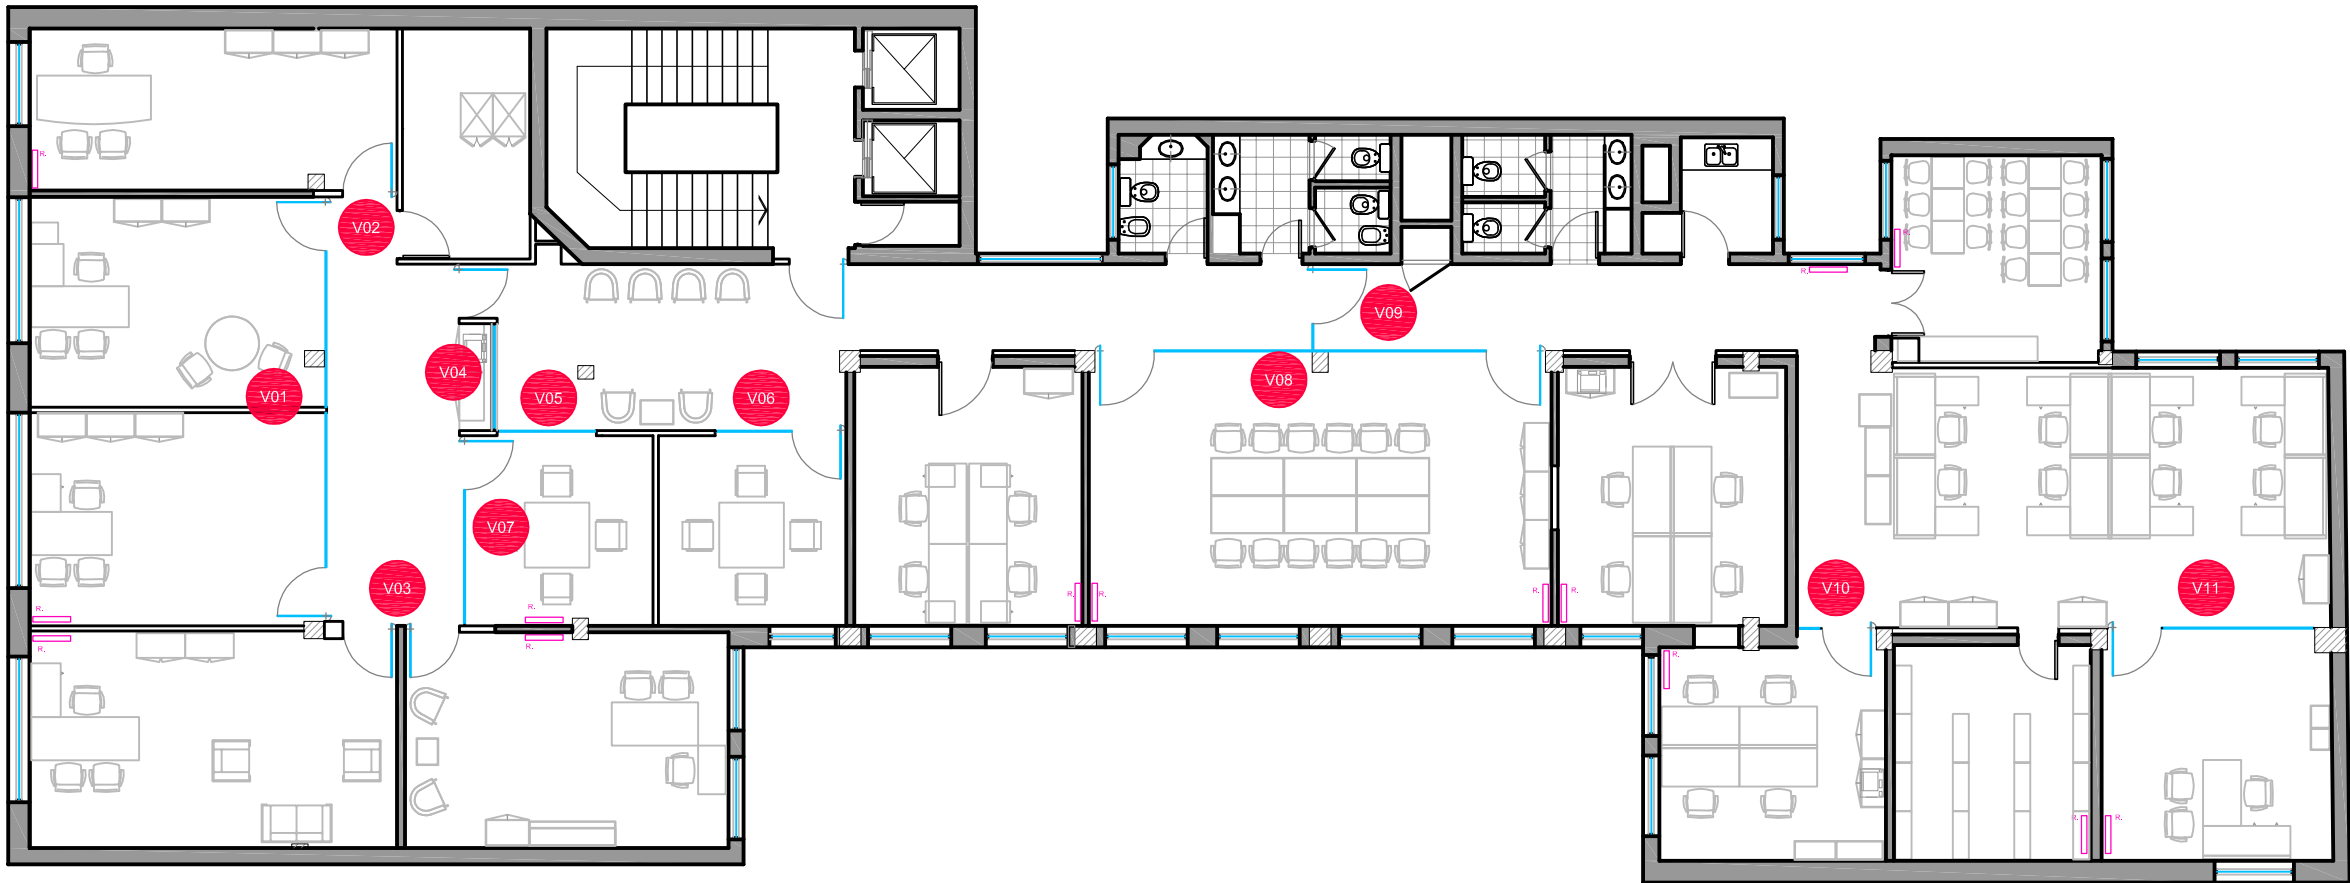

UBICACION: PERON JUAN DOMINGO 328 PISO 3



PLANO:	GRAFICA
ESCALA:	1:100
FECHA:	27.9.11
PROYECTISTA	MJT
ARCHIVO:	AFS_PJD_ESM_P03_V02
XREF:	AFS_PJD_EQ_P03_V11
NOTAS: APTO COTIZACION	
TODAS LAS MEDIDAS SE VERIFICARAN EN OBRA	

El proyecto y el diseño indicados en este plano son propiedad intelectual de Contract Rent S.A. Esta prohibido su utilizacion total o parcial sin la expresa autorizacion escrita de la empresa.

contract

C O N T R A C T A R G E N T I N A
Tucuman 117 7º Piso (C1049AAC)
Buenos Aires - Argentina
Tel. / Fax : 54 (11) 4516-0722
info@contract.com.ar
www.contract.com.ar