
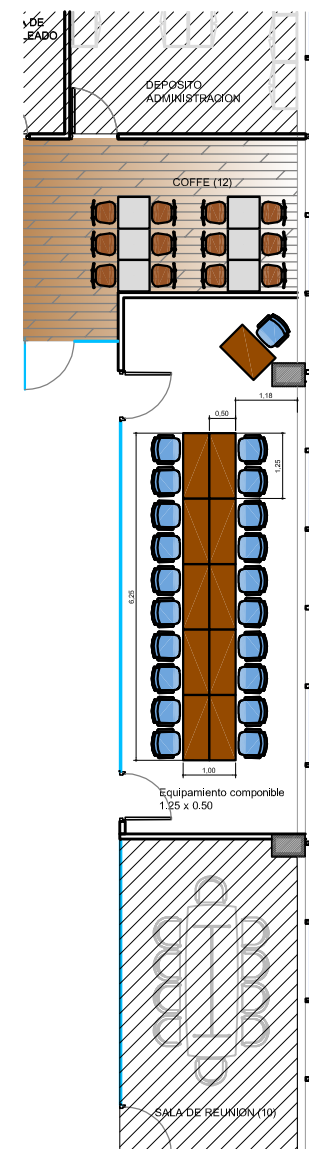


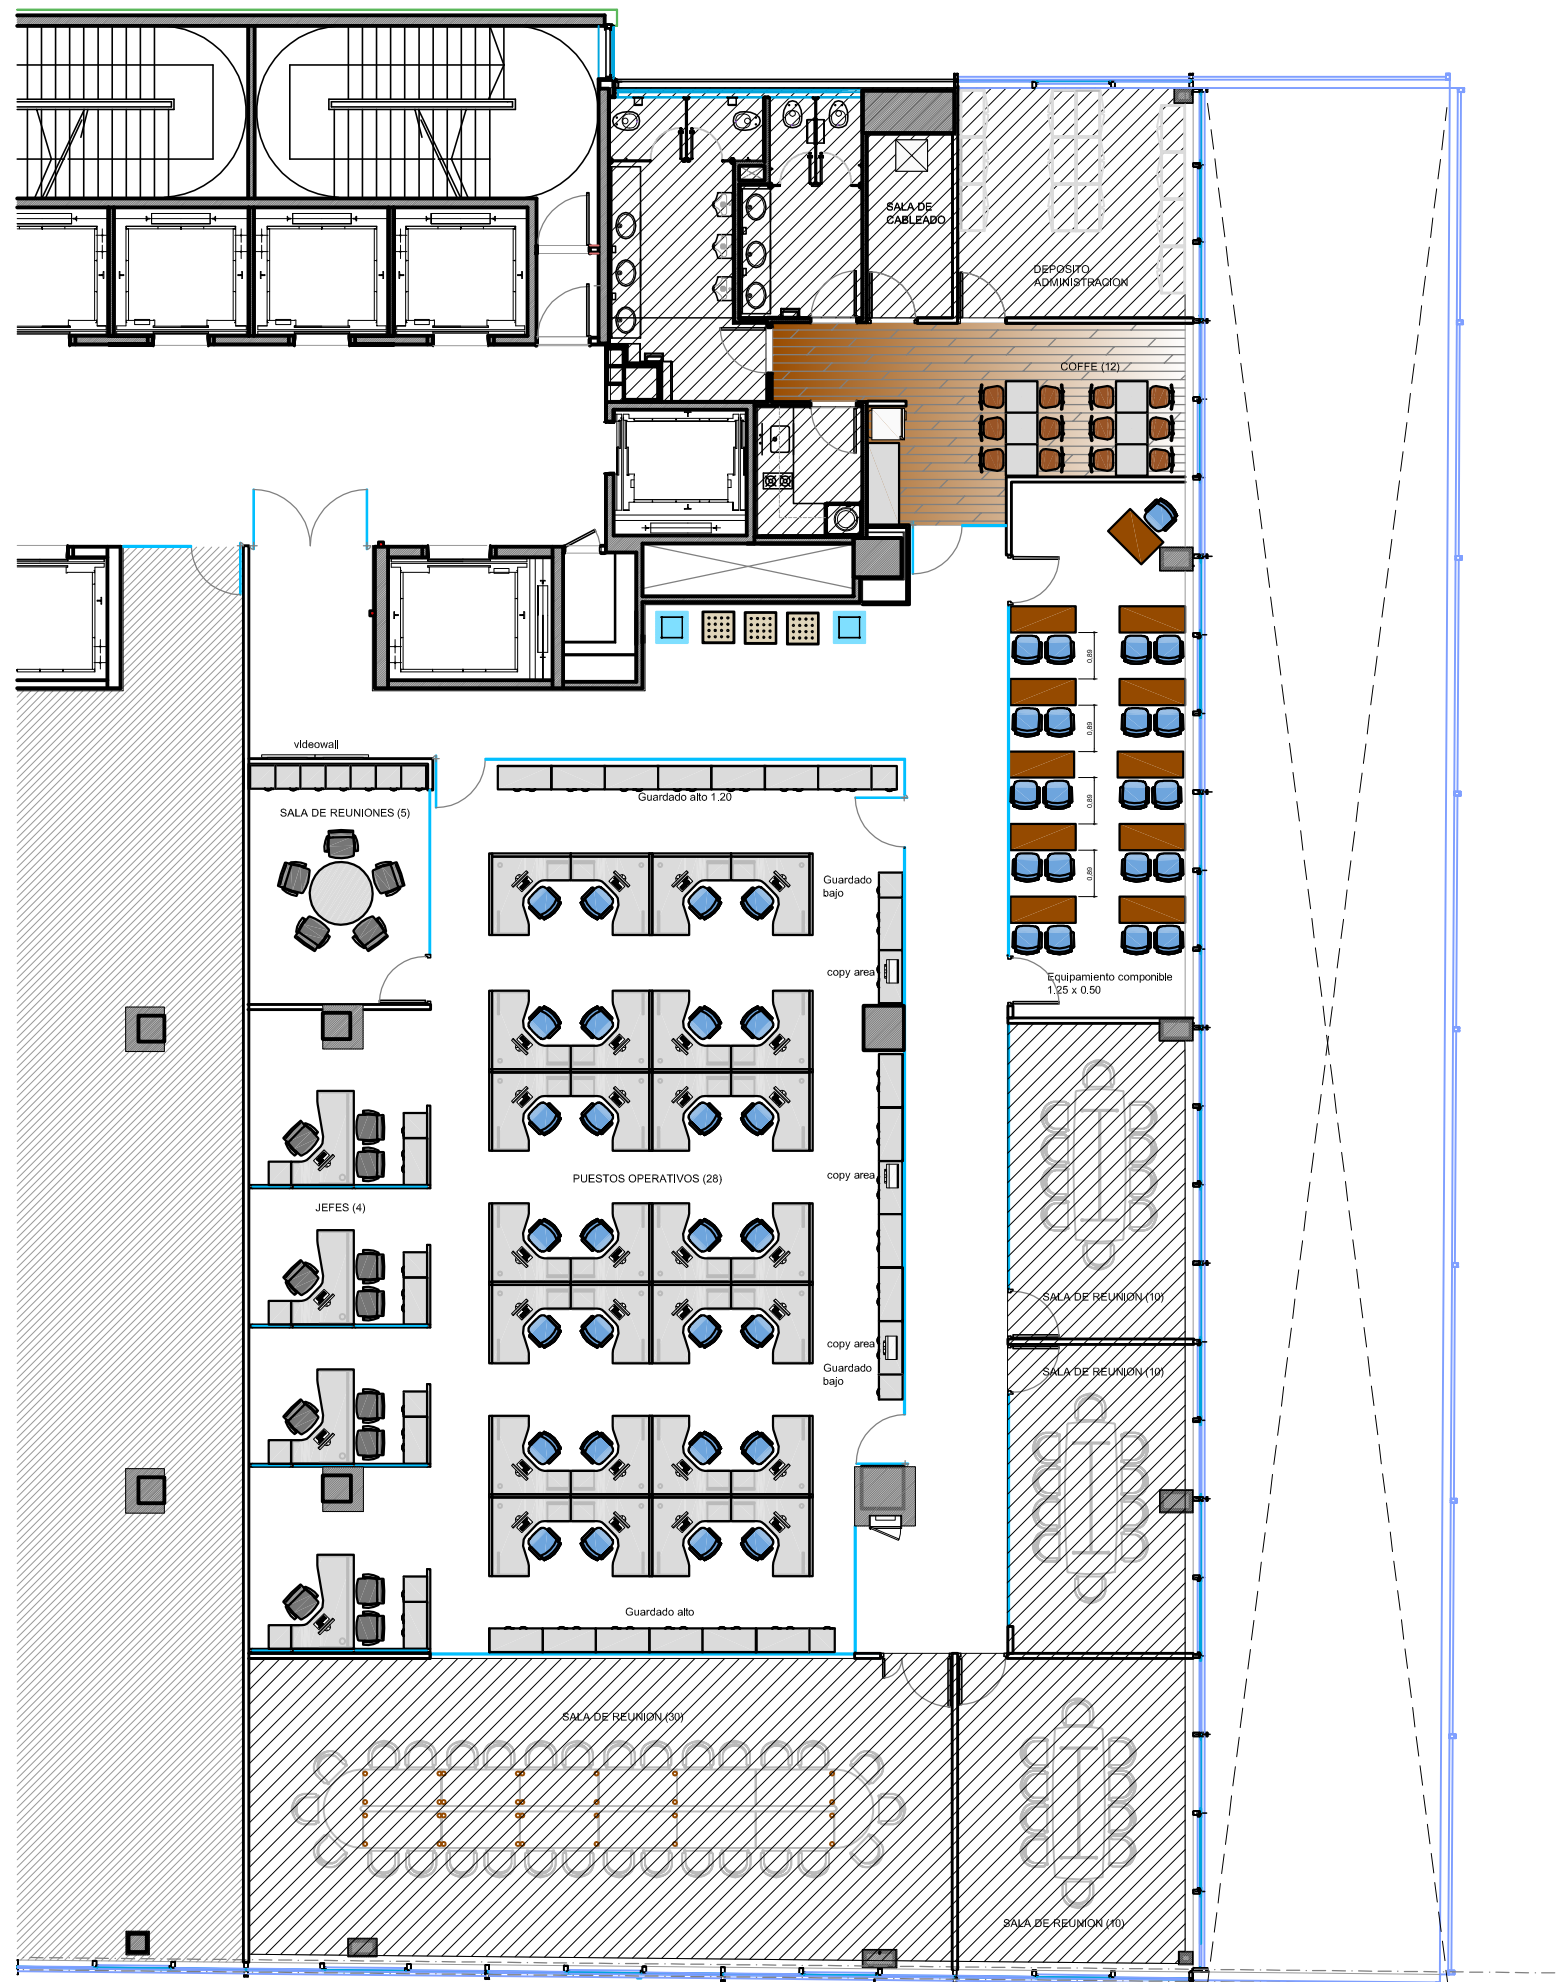

SAMSUNG

UBICACION: **BOUCHARD 710 – 8° PISO**

REFERENCIAS TABIQUERIA

- TABIQUE VIDRIO SIMPLE
- TABIQUE DURLOCK - Espesor 10 cm
- MAMPOSTERIA EXISTENTE
- ESTRUCTURA DE Hº Aº

REFERENCIAS SOLADOS

ITEM

- PISO ALFOMBRA

REFERENCIAS PLANTA

ITEM

- AREA SIN INTERVENIR
- PISO FLOTANTE
1380 x 195 mm e: 8 mm
madera / melamina: roble, haya, cerezo

PLANO: **LAYOUT ARQUITECTURA**

ESCALA: **1:100**

FECHA: **25-08-2011**

PROYECTISTA **VL**

ARCHIVO: **SAM_BU_08_EQ_V04**

XREF: **SAM_BU_08_BA_V01**

NOTAS: **APTO COTIZACION**
TODAS LAS MEDIDAS SE VERIFICARAN EN OBRA

El proyecto y el diseño indicados en este plano son propiedad intelectual de Contract Rent S.A. Esta prohibido su utilizacion total o parcial sin la expresa autorizacion escrita de la empresa.

contract

CONTRACT ARGENTINA
Tucuman 117 7º Piso (C1049AAC)
Buenos Aires - Argentina
Tel. / Fax : 54 (11) 4516-0722
info@contract.com.ar
www.contract.com.ar