


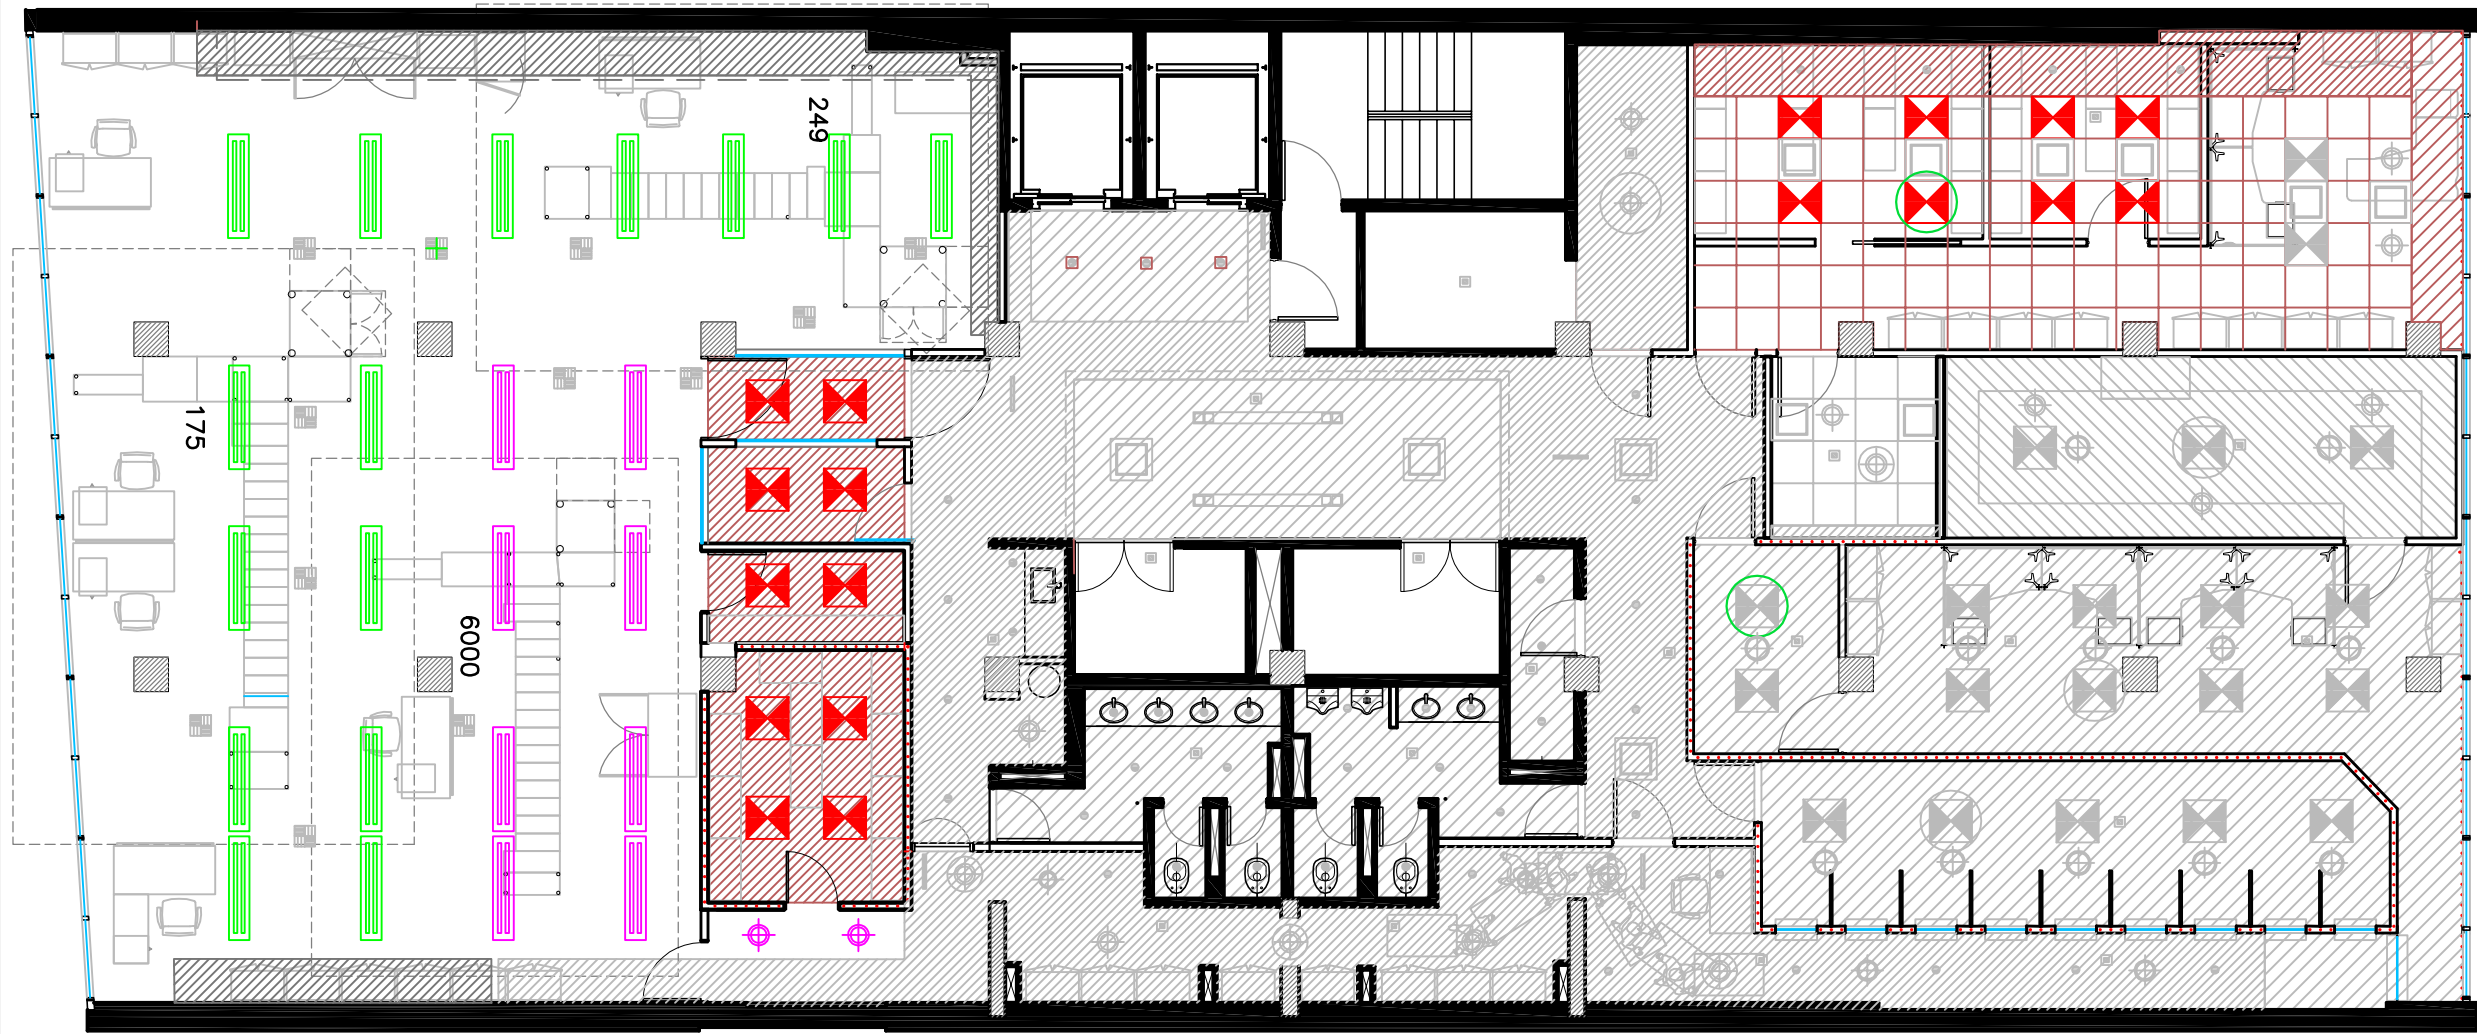

UBICACION: AV. CORRIENTES 1437 - 9 PISO

REFERENCIAS CAMARA

- ARTEFACTOS ILUMINACION EXISTENTES
- ARTEFACTOS ILUMINACION NUEVOS
- ARTEFACTOS ILUMINACION REUBICADOS

PLANO:	CIELORRASO
ESCALA:	S/E
FECHA:	23.08.2011
PROYECTISTA	MJT
ARCHIVO:	VS_COR_P09_CI_V01.dwg
XREF:	
NOTAS:	APTO COTIZACION
	TODAS LAS MEDIDAS SE VERIFICARAN EN OBRA

El proyecto y el diseño indicados en este plano son propiedad intelectual de Contract Rent S.A. Esta prohibido su utilizacion total o parcial sin la expresa autorizacion escrita de la empresa.



CONTRACT ARGENTINA
Tucuman 117 7º Piso (C1049AAC)
Buenos Aires . Argentina
Tel. / Fax : 54 (11) 4516-0722
info@contract.com.ar
www.contract.com.ar