






UBICACION: UBICACION

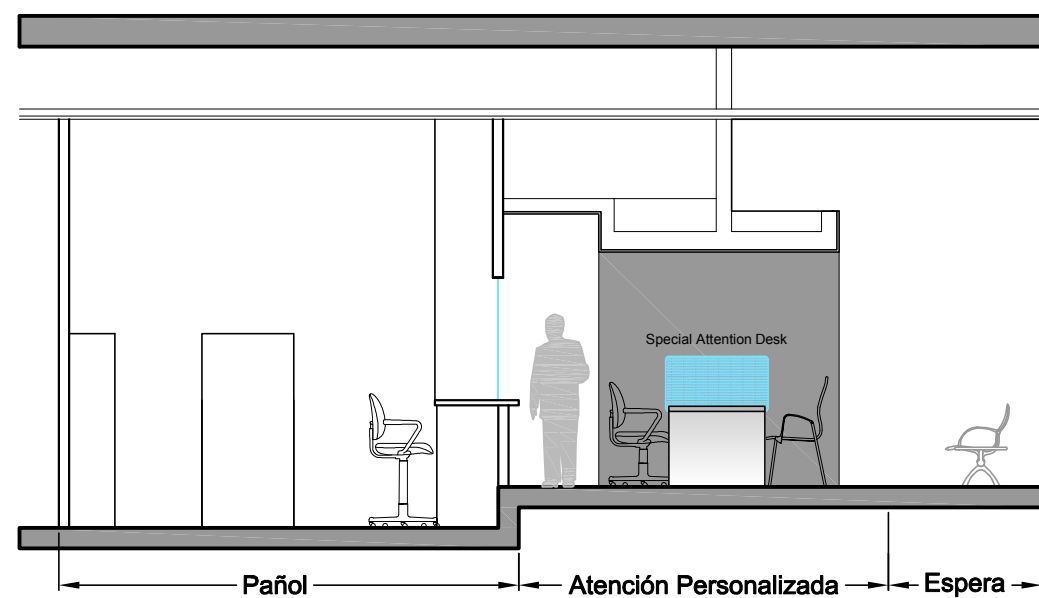


CORTE SECTOR PAÑOL

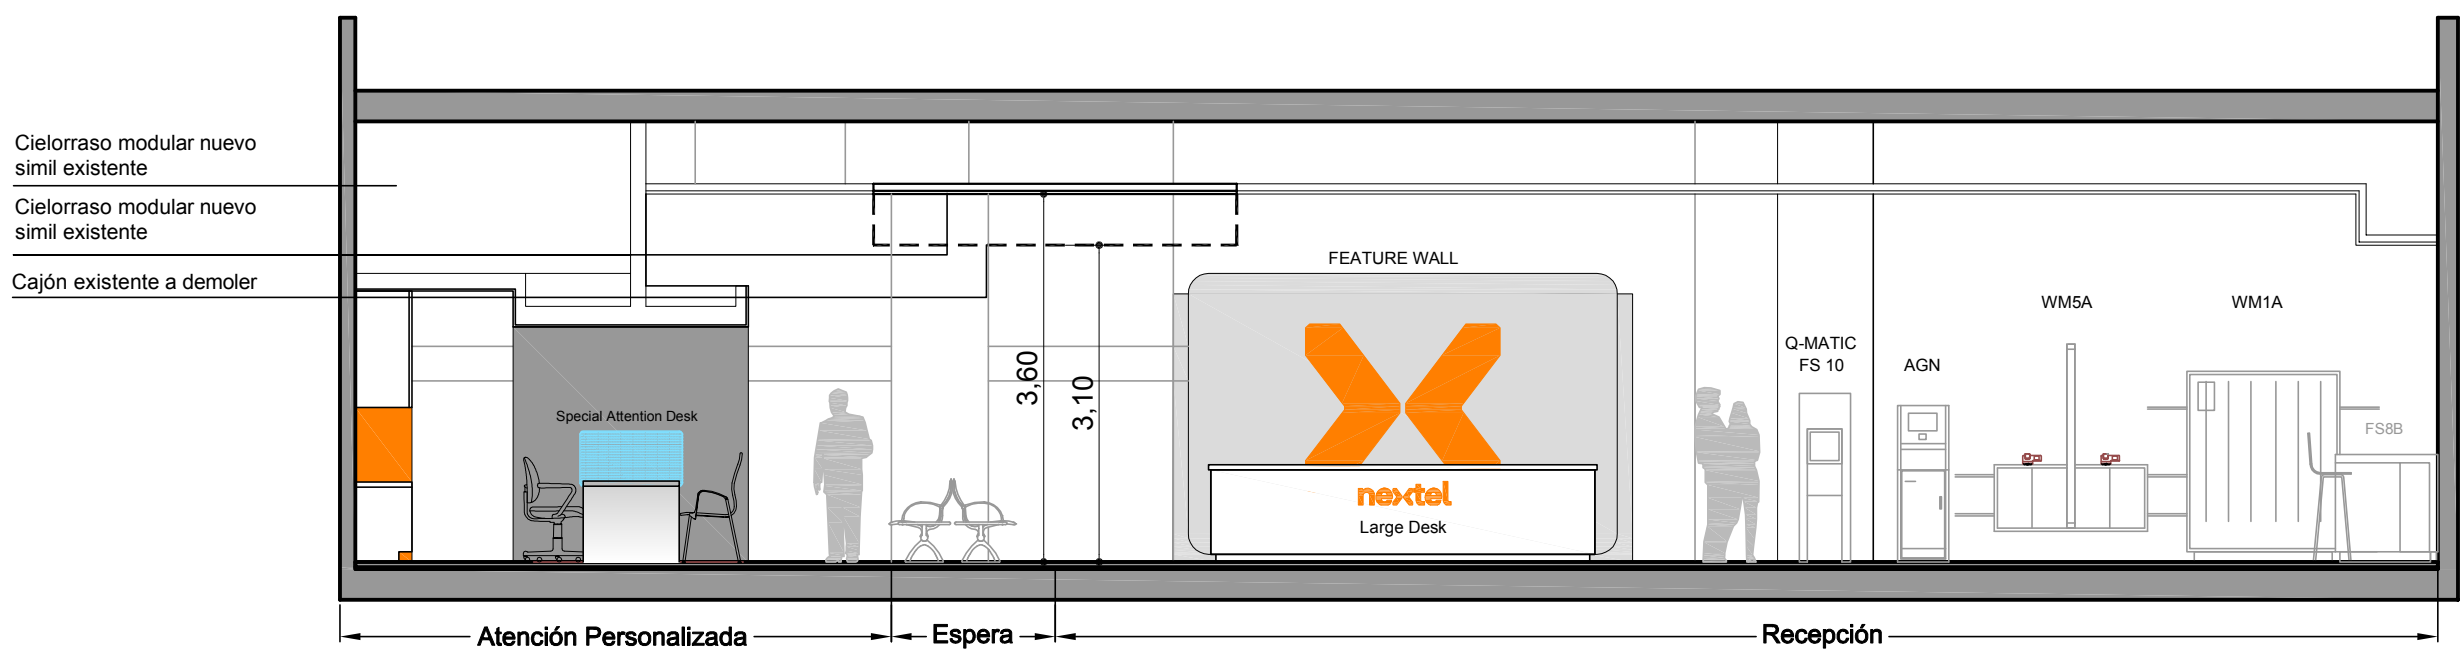

CORTE TRANSVERSAL

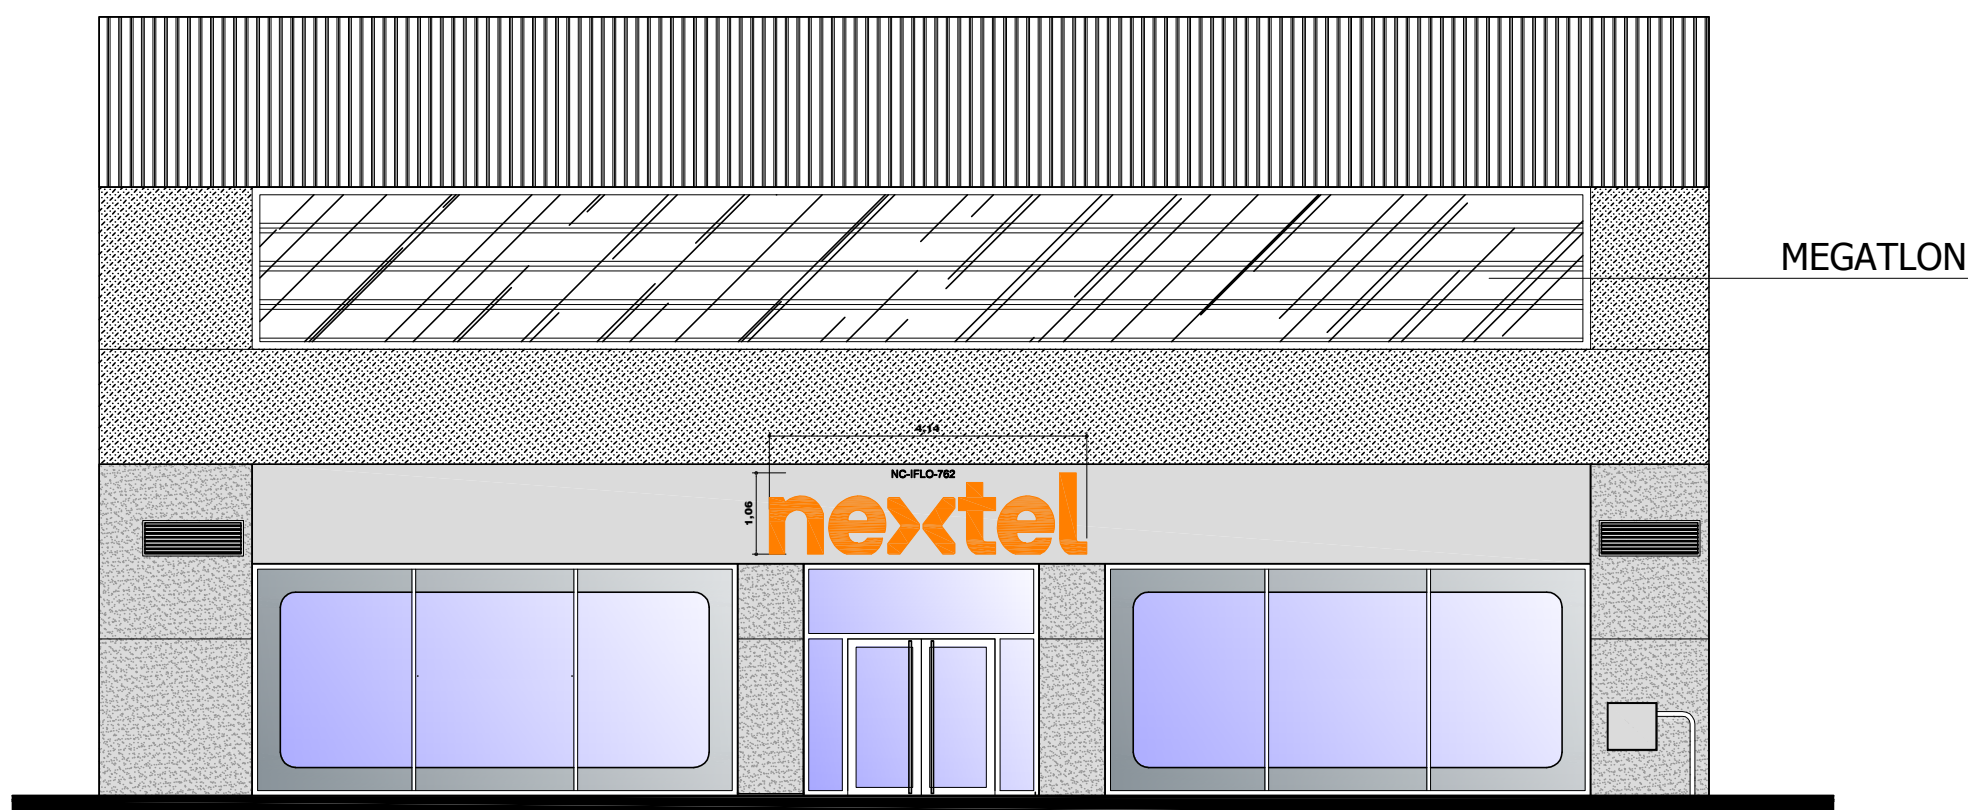

VISTA ACCESO-FACHADA LOCAL

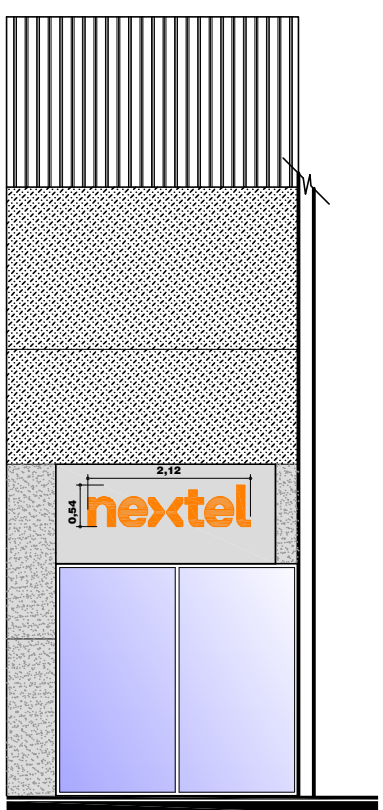

VISTA LATERAI

PLANO:	FACHADA Y CORTE
ESCALA:	1/75
FECHA:	JUNIO 2011
PROYECTISTA	MDR
ARCHIVO:	MARTINEZ
XREF:	XREF
NOTAS:	NOTA1
	NOTA2

El proyecto y el diseño indicados en este plano son propiedad intelectual de Contract Rent S.A. Esta prohibido su utilizacion total o parcial sin la expresa autorizacion escrita de la empresa.



CONTRACT ARGENTINA
Tucuman 117 7º Piso (C1049AAC)
Buenos Aires . Argentina
Tel. / Fax : 54 (11) 4516-0722
info@contract.com.ar
www.contract.com.ar