


SE DEBERA DEMOLER
EN SU TOTALIDAD
TODO EL EDIFICIO
INTERIOR.

SE DEBERA DEMOLER
MAMPOSTERIA DE
30CM

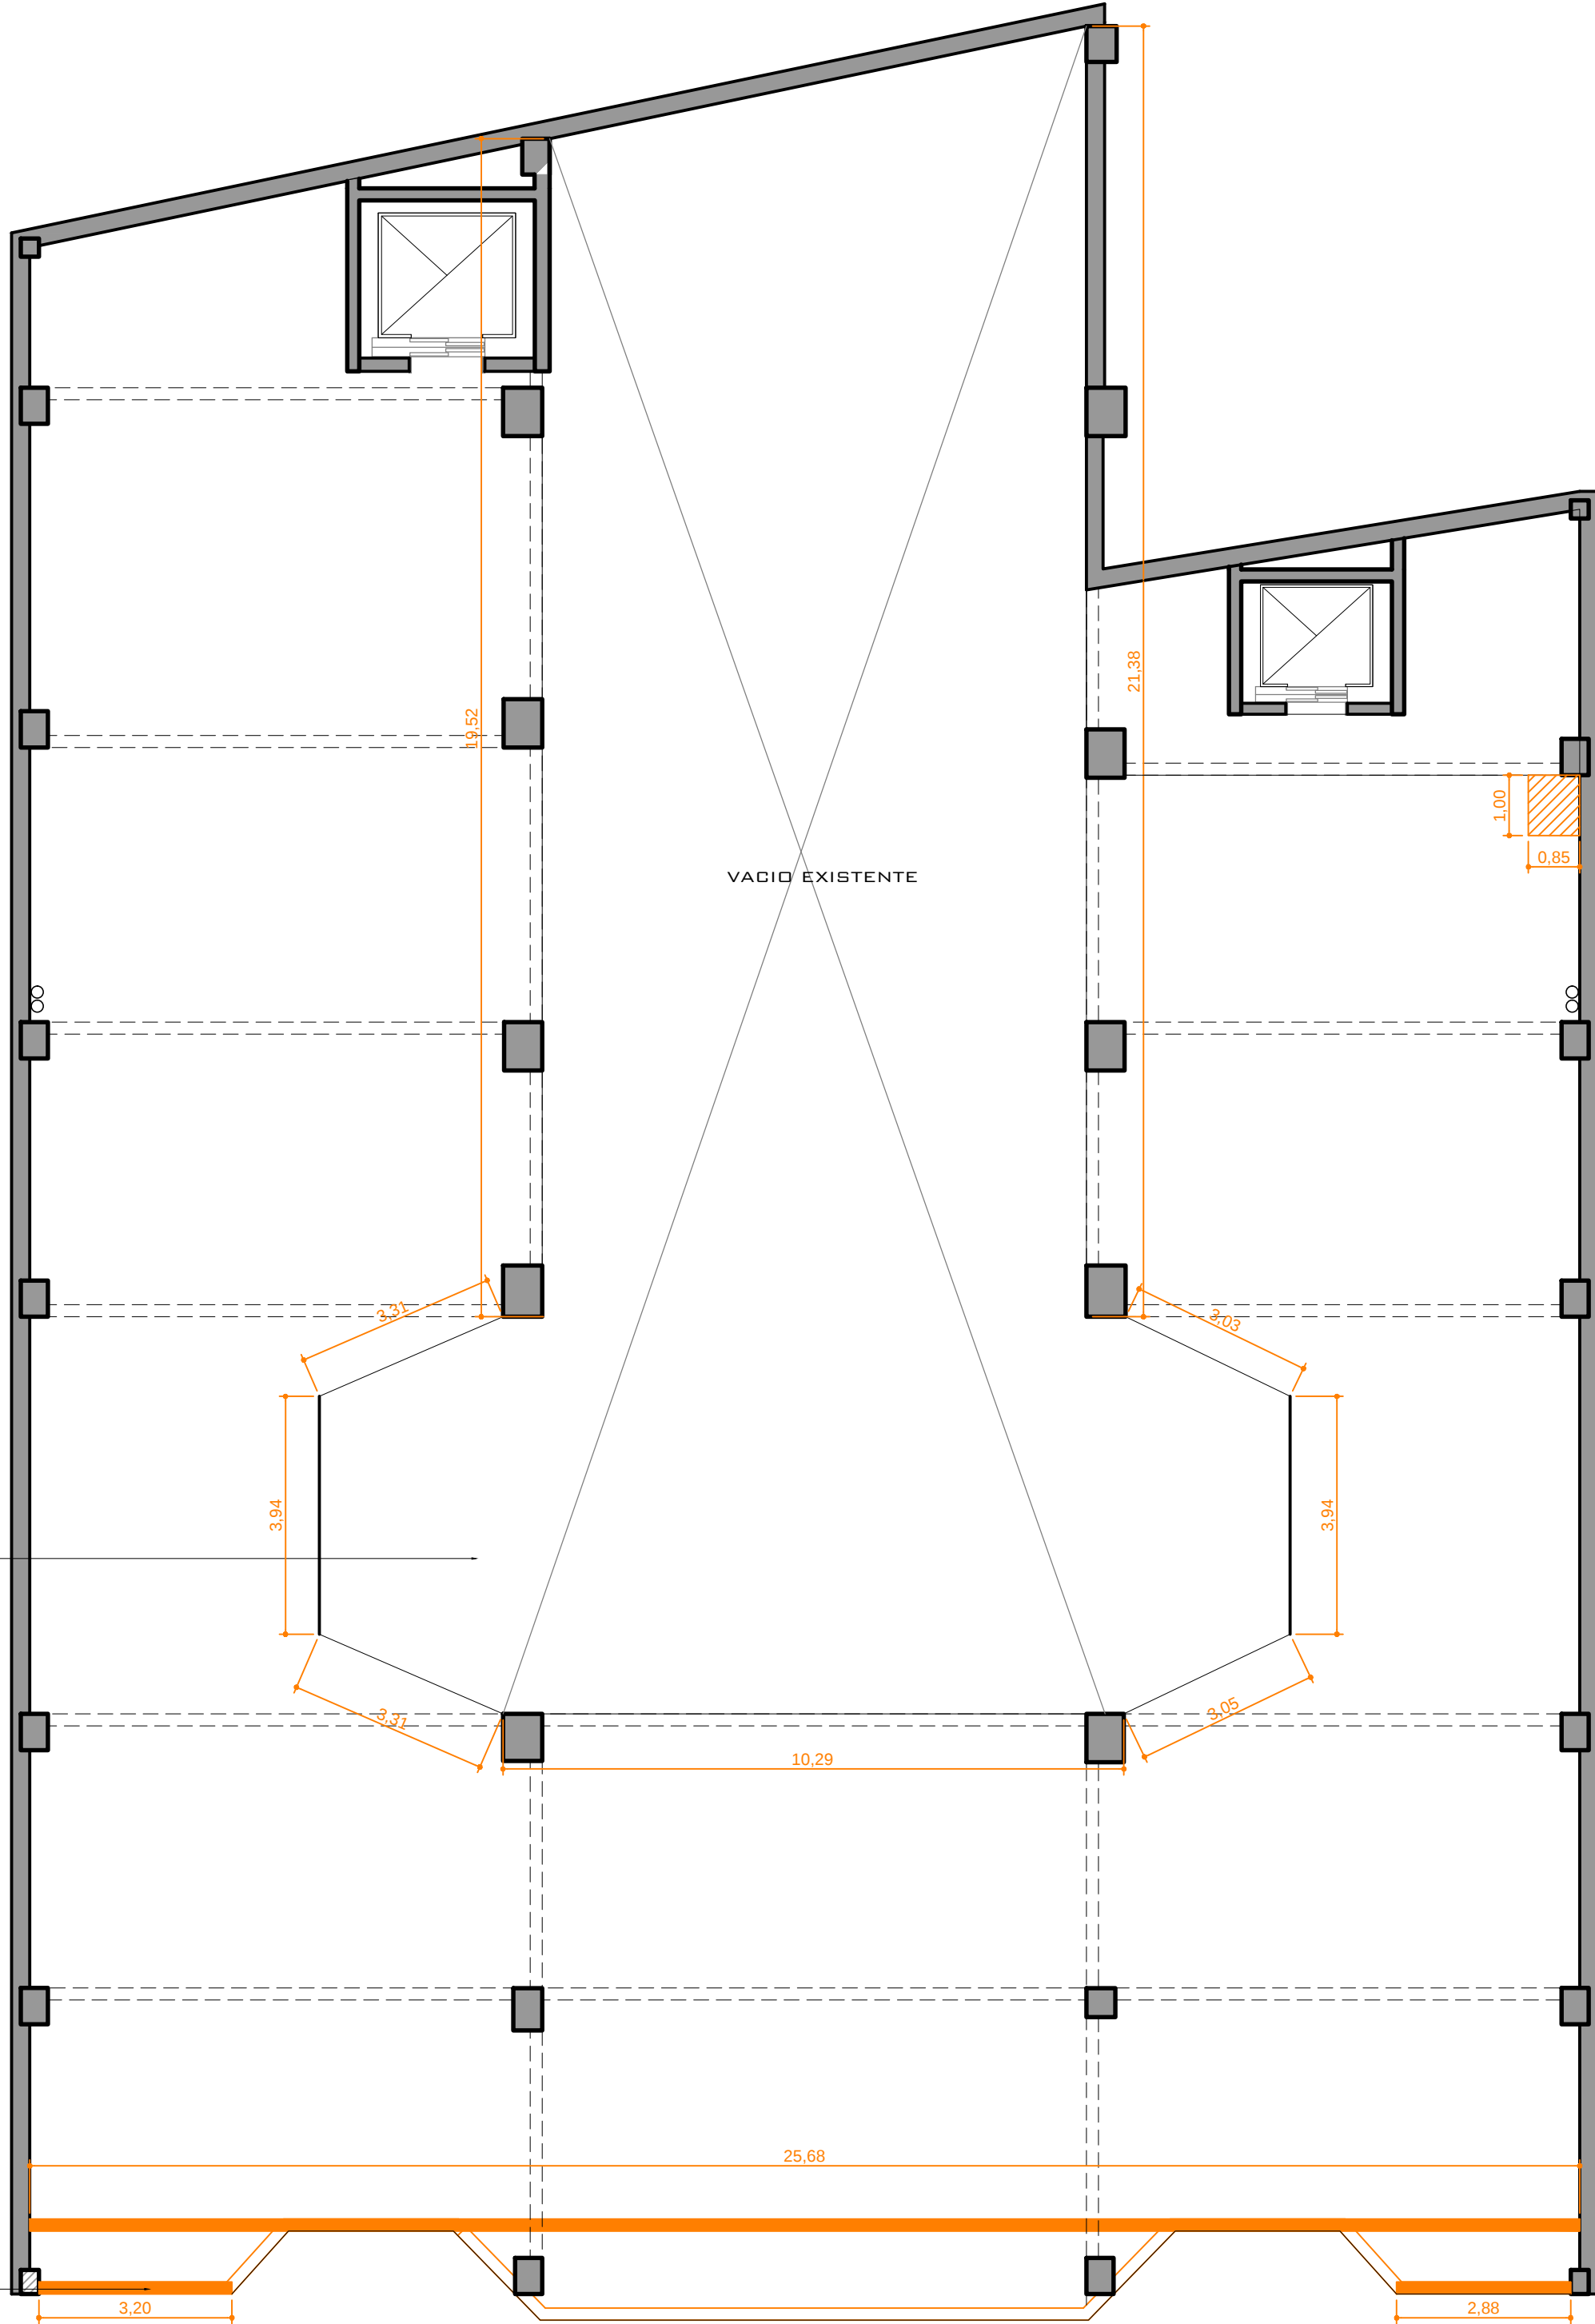

DEMOLICION DE LOSA PARA PASAJE
DE CINTA TRANSPORTADORA

NOTA:

SE DEBERA PREVEER PARA LAS
TAREAS DE DEMOLICION TODOS LOS
ELEMENTOS DE DEFENSA,
PANTALLAS Y PROTECCIONES,
APUNTALAMIENTOS VARIOS POR
RECALCES DE ESTRUCTURAS
EXISTENTES Y SECTORES DE
DEMOLICION.
CARGA DE VOLQUETES Y
MOVIMIENTO DE MATERIALES.

PREVEER EL CORTE Y CIERRE DE
TODAS LAS INSTALACIONES
EXISTENTES, ELECTRICAS,
SANITARIAS, GAS, AIRES
ACONDICIONADOS, ETC.



UBICACION: AV. RIVADAVIA 12678

01-2 DEMOLICION


PRIMER PISO

REFERENCIAS GENERALES

ITEM




DEMOLICION DE
TABIQUERIA

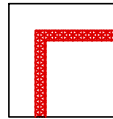

TAREAS A REALIZAR EN
REVOQUES INTERIORES



DEMOLICION DE
SOLADO Y CARPETA

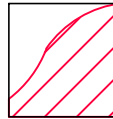

DEMOLICION DE
SOLADO Y CARPETA

PLANO: DEMOLICION 1P

ESCALA: 1:100

FECHA: 1.11.11

PROYECTISTA VL

ARCHIVO: BA_RIV_BA_PB_V01

XREF: BA_RIV_BA_1P_V01

NOTAS: APTO COTIZACION

TODAS LAS MEDIDAS SE VERIFICARAN EN OBRA

El proyecto y el diseño indicados en este plano
son propiedad intelectual de Contract Rent S.A.
Esta prohibido su utilizacion total o parcial sin
la expresa autorizacion escrita de la empresa.

contract

CONTRACT ARGENTINA
Tucuman 117 7º Piso (C1049AAC)
Buenos Aires , Argentina
Tel. / Fax : 54 (11) 4516-0722
info@contract.com.ar
www.contract.com.ar