


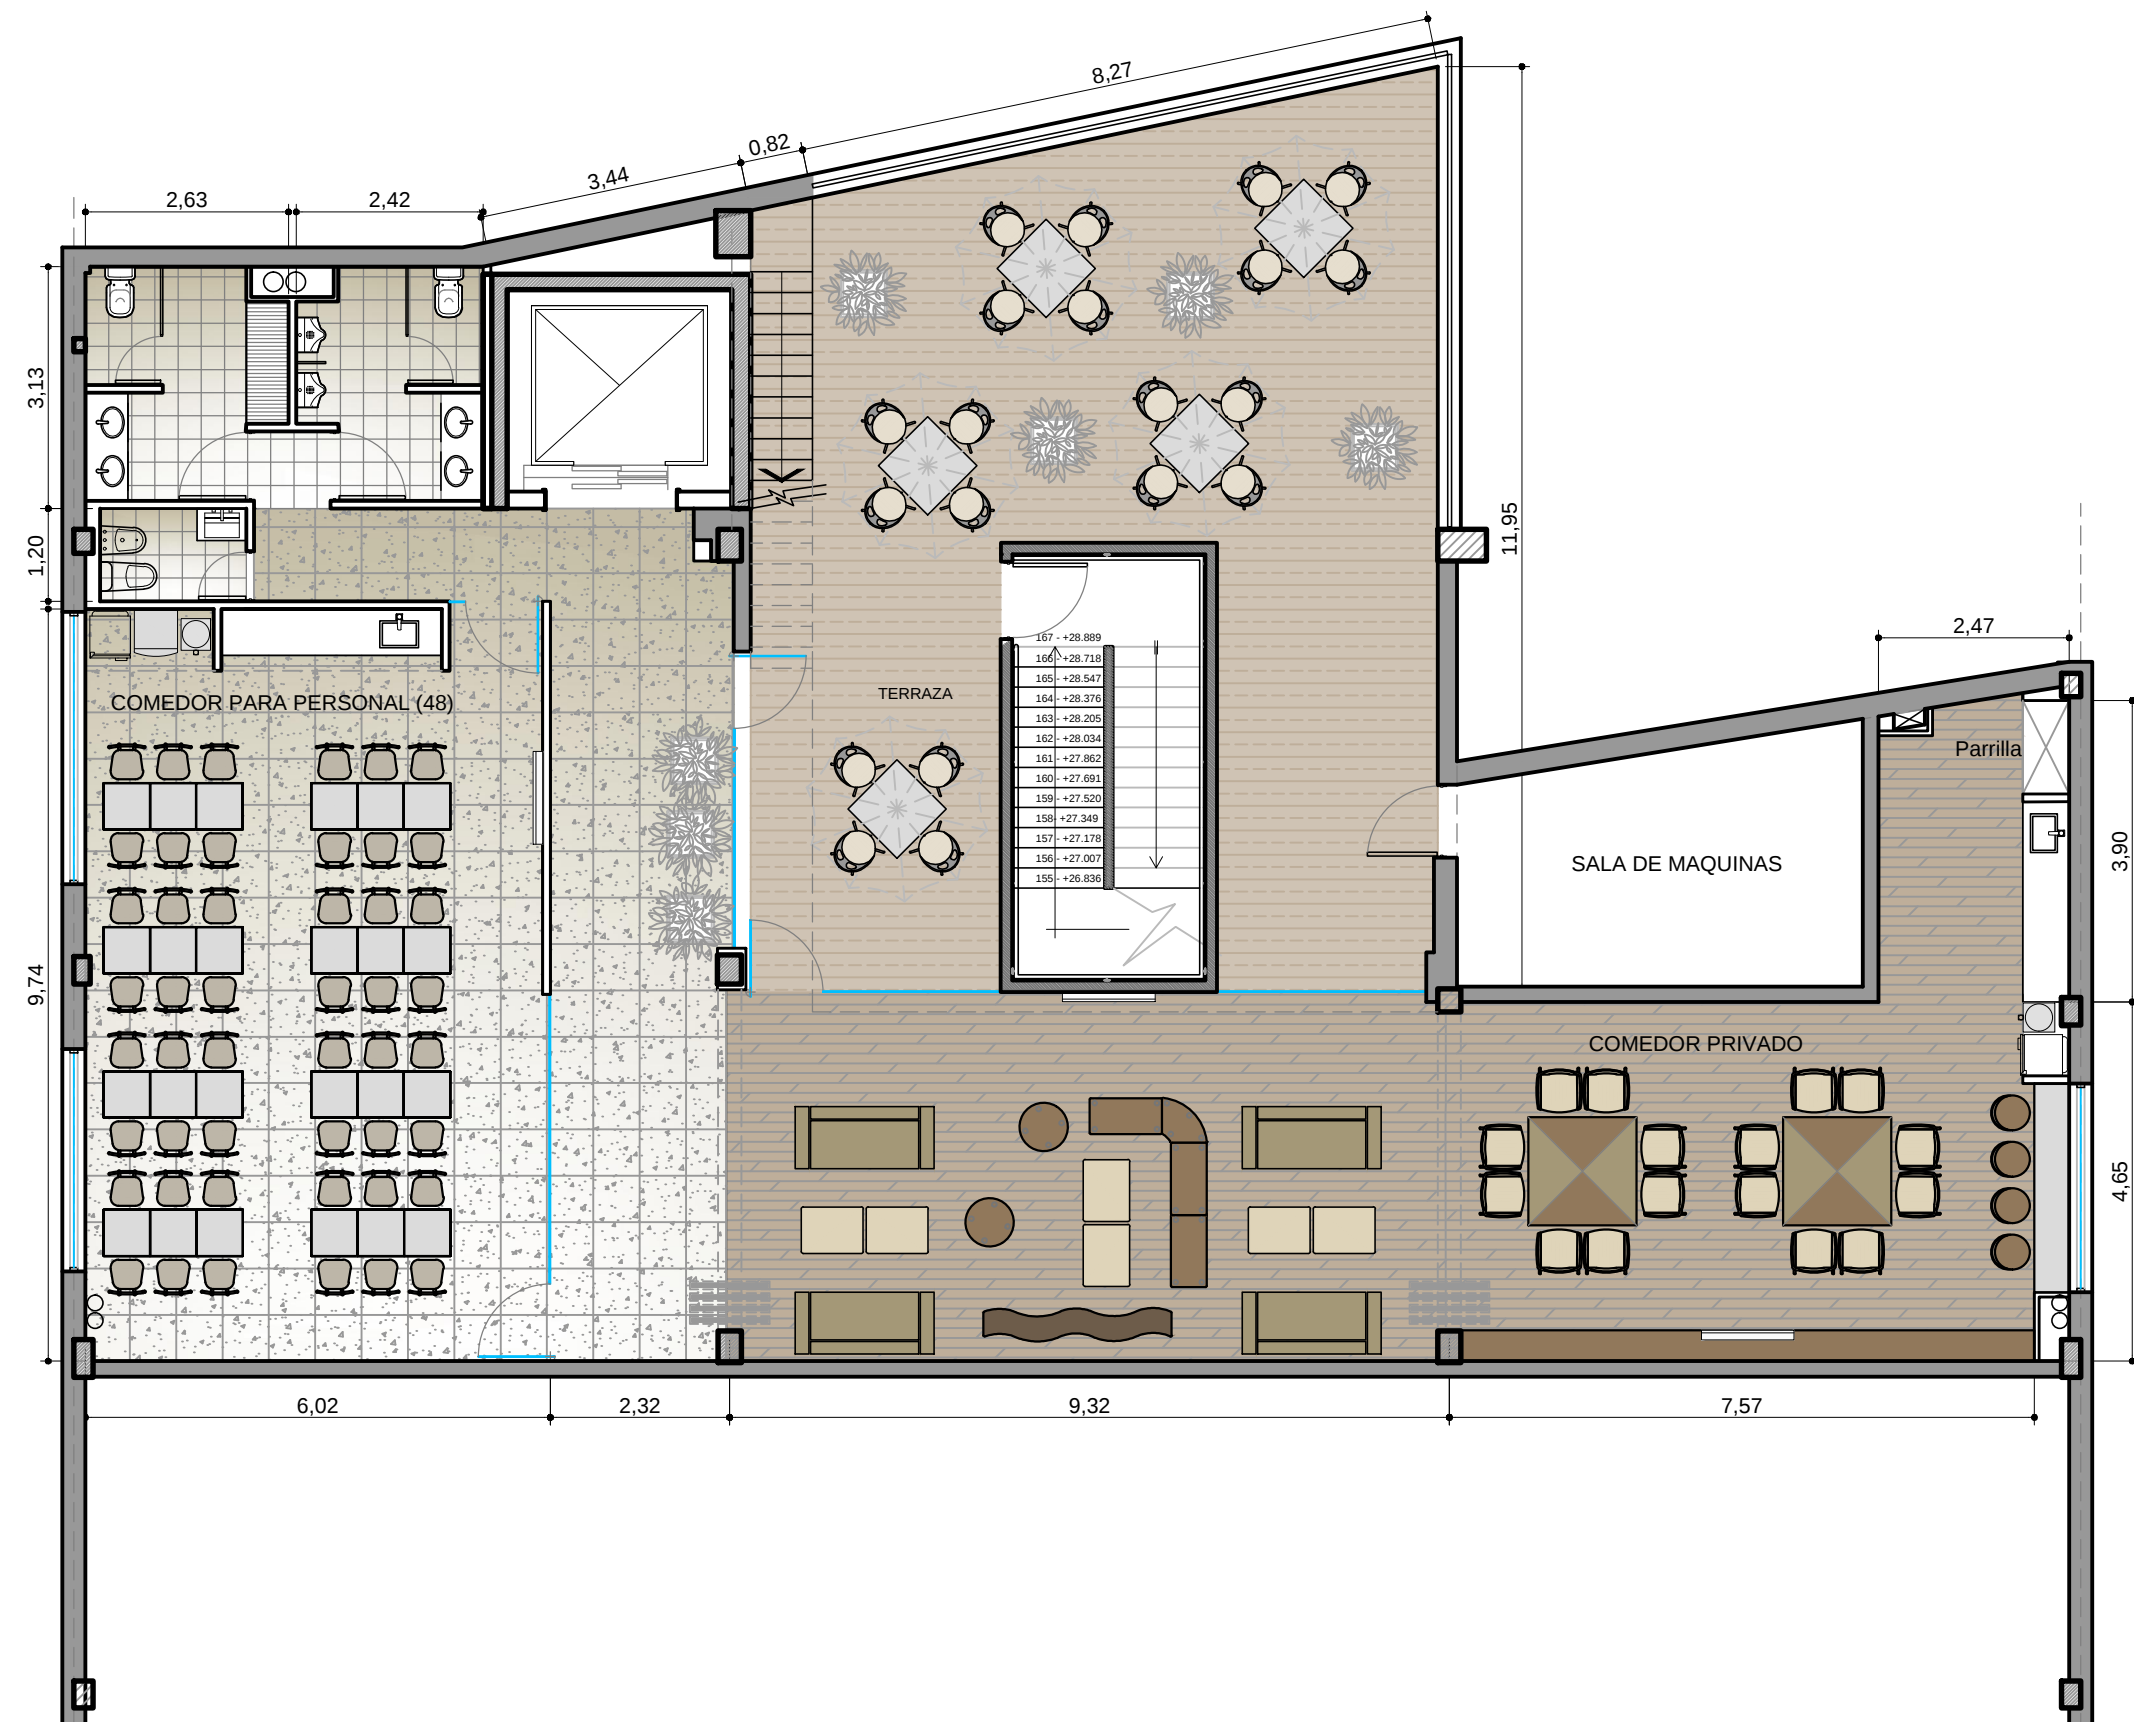

UBICACION: AV. RIVADAVIA 12678

03-3 LAYOUT

6TO PISO

REFERENCIAS TABIQUERIA

ITEM

- PANEL VIDRIADO - FLOAT 10 mm SERIGRAFADO
- TABIQUE DURLOCK - Espesor 10 cm - LANA DE VIDRIO PESADA
- MAMPOSTERIA EXISTENTE
- ESTRUCTURA DE Hº Aº

REFERENCIAS SOLADOS

ITEM

- PISO DE MADERA INCIENZO
- PISO PORCELANATO
- PISO CERAMICO
- DECK DE MADERA

PLANO: LAYOUT ARQUITECTURA

ESCALA: 1: 100

FECHA: 1.11.11

PROYECTISTA VL - MJT

ARCHIVO: BA_RIV_EQ_P07_V05.dwg

XREF: BA_RIV_BA_P07_V01.dwg

NOTAS: APTO COTIZACION

TODAS LAS MEDIDAS SE VERIFICARAN EN OBRA

El proyecto y el diseño indicados en este plano son propiedad intelectual de Contract Rent S.A. Esta prohibido su utilizacion total o parcial sin la expresa autorizacion escrita de la empresa.

contract

CONTRACT ARGENTINA
Tucuman 117 7º Piso (C1049AAC)
Buenos Aires . Argentina
Tel. / Fax : 54 (11) 4516-0722
info@contract.com.ar
www.contract.com.ar