


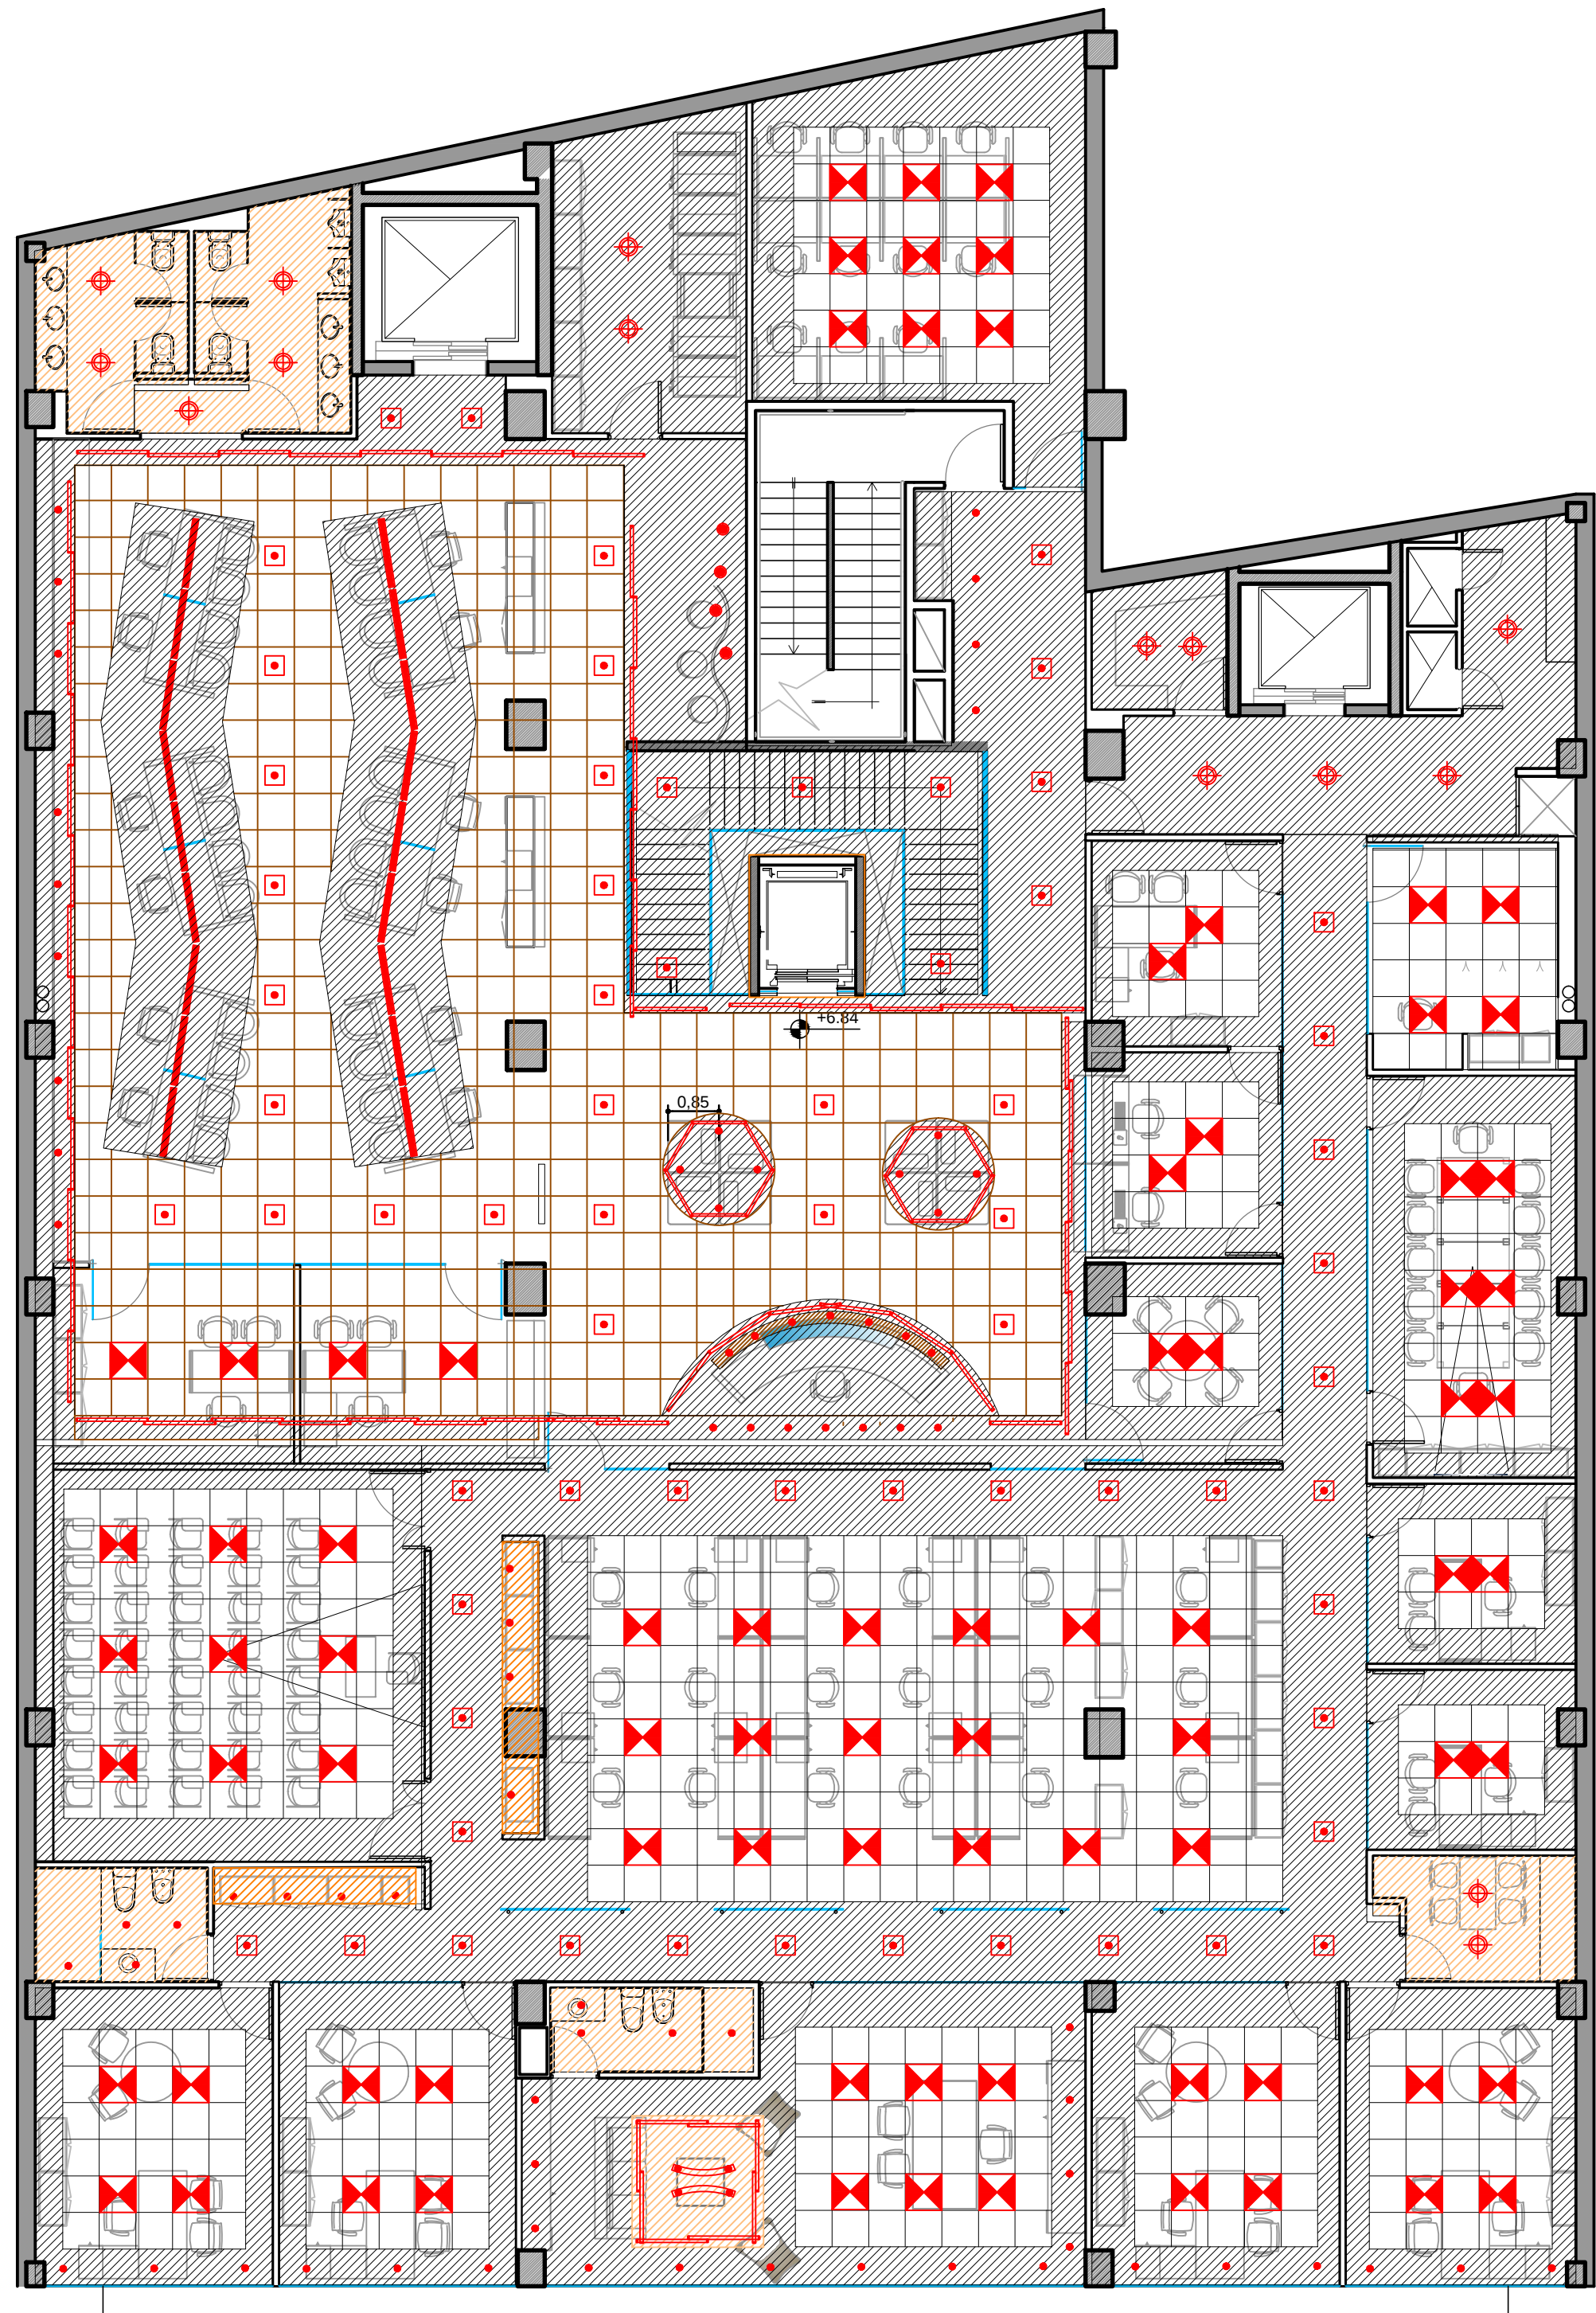

04-2

CIELORRASO 1ER PISO

PRIMER PISO



UBICACION: RIVADAVIA 12678 1ER PISO

REFERENCIAS CIELORRASO	
ITEM	
	Cielorraso Durlock. Terminacion pintura latex, color blanco H 2.60
	Cielorraso Durlock. Terminacion pintura latex, color blanco H 2.10
	Cielorraso Durlock. Terminacion pintura latex, color blanco H 2.40
	Cielorraso modular. Terminacion pintura latex, color blanco H 3.00
1	Tubo Fluorescente 120
2	Artefacto de colgar
3	Fly
4	Artefacto de colgar
5	Office 60x60
6	dicro cuadrada
7	dulux
8	dicro comun

PLANO:	CIELORRASO 1PISO
ESCALA:	1.100
FECHA:	1.11.11
PROYECTISTA	VL
ARCHIVO:	BU_RI_EQ_P02_V11
XREF:	BU_RI_CI_P02_V12
NOTAS: APTO COTIZACION	
TODAS LAS MEDIDAS SE VERIFICARAN EN OBRA	

El proyecto y el diseño indicados en este plano son propiedad intelectual de Contract Rent S.A. Esta prohibido su utilizacion total o parcial sin la expresa autorizacion escrita de la empresa.