


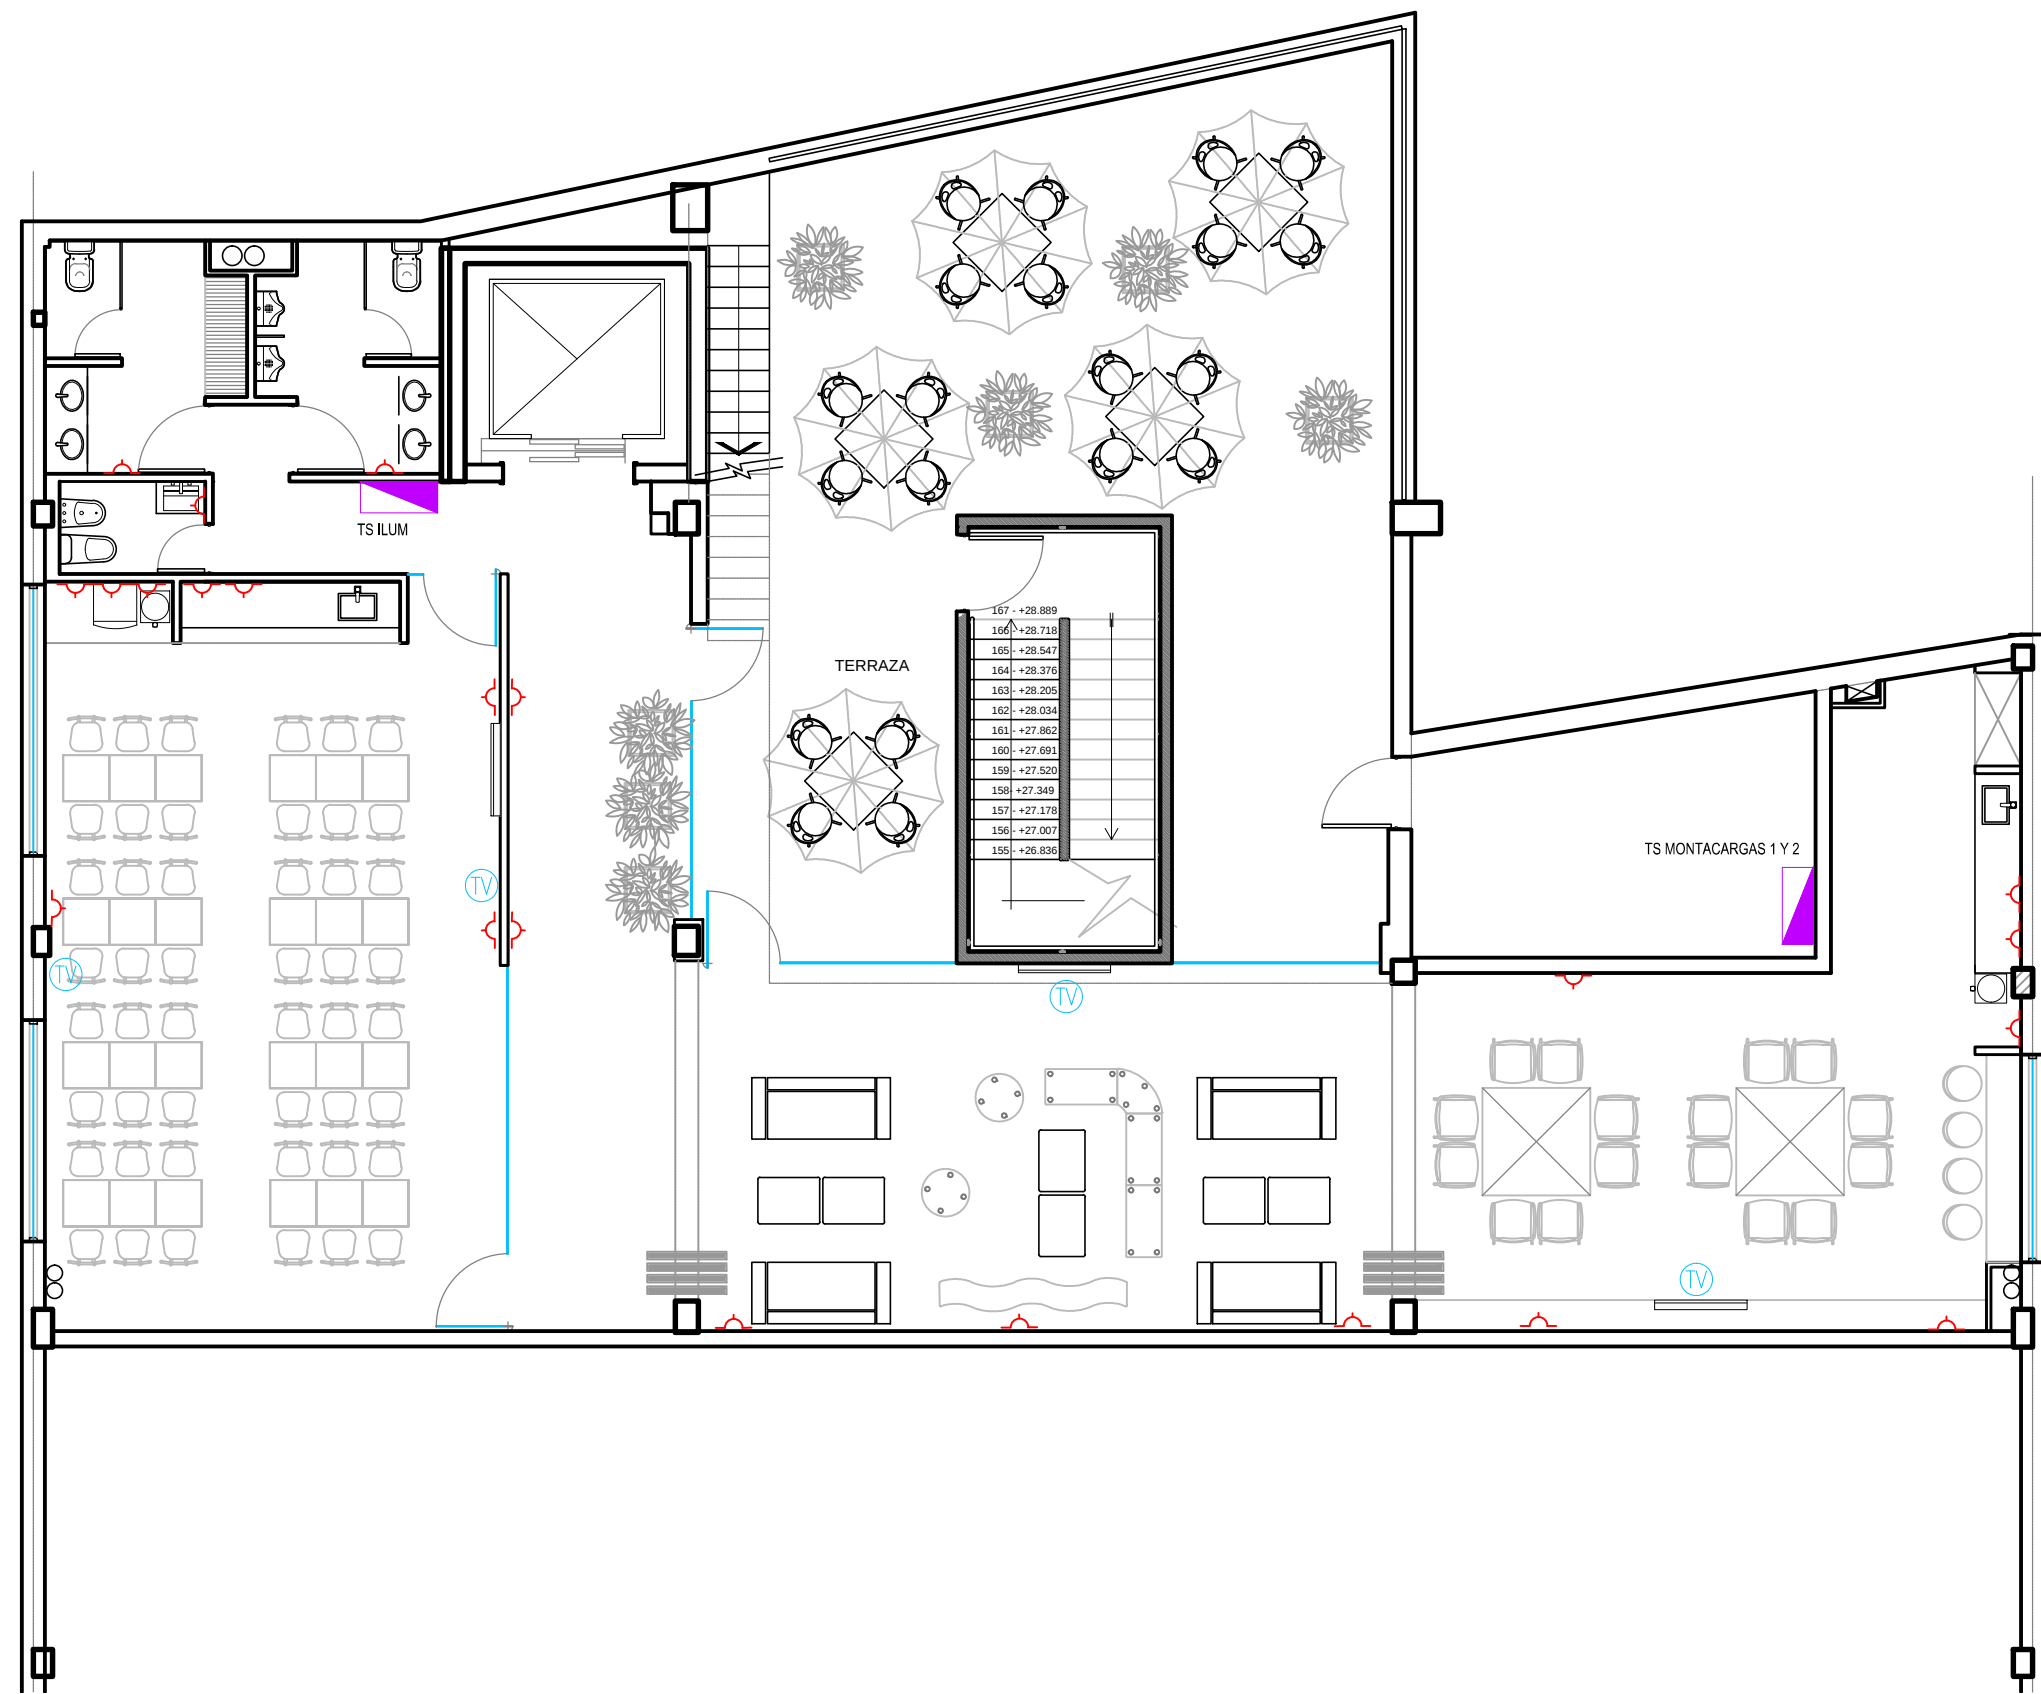

UBICACION: AV. RIVADAVIA 12678

06-3-1 INSTALACION SANITARIA

UBICACION: 6°PISO

REFERENCIAS PISODUCTO

ITEM

- TABLERO
- TOMACORRIENTE DE SERVICIO
2 TOMAS
- CABLEADO TV

PLANO:	INSTALACION ELECTRICA 6 PISO
ESCALA:	1:100
FECHA:	1.11.11
PROYECTISTA	VL - MJT
ARCHIVO:	06-3-1-6P- INSTALACION ELECTRICA
XREF:	BA_RIV_EQ_P07_V05.dwg
NOTAS:	APTO COTIZACION
	TODAS LAS MEDIDAS SE VERIFICARAN EN OBRA

El proyecto y el diseño indicados en este plano son propiedad intelectual de Contract Rent S.A. Esta prohibido su utilizacion total o parcial sin la expresa autorizacion escrita de la empresa.

contract

CONTRACT ARGENTINA
Tucuman 117 7º Piso (C1049AAC)
Buenos Aires . Argentina
Tel. / Fax : 54 (11) 4516-0722
info@contract.com.ar
www.contract.com.ar