
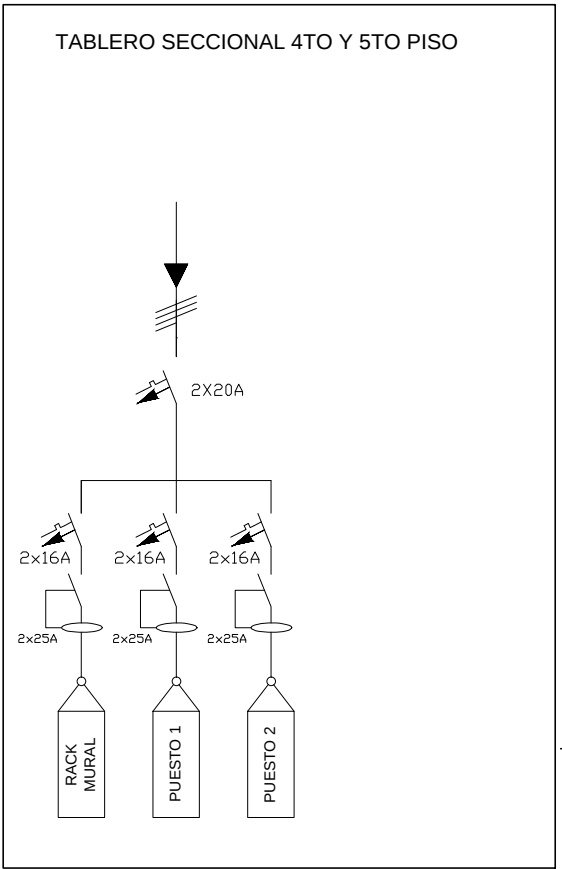
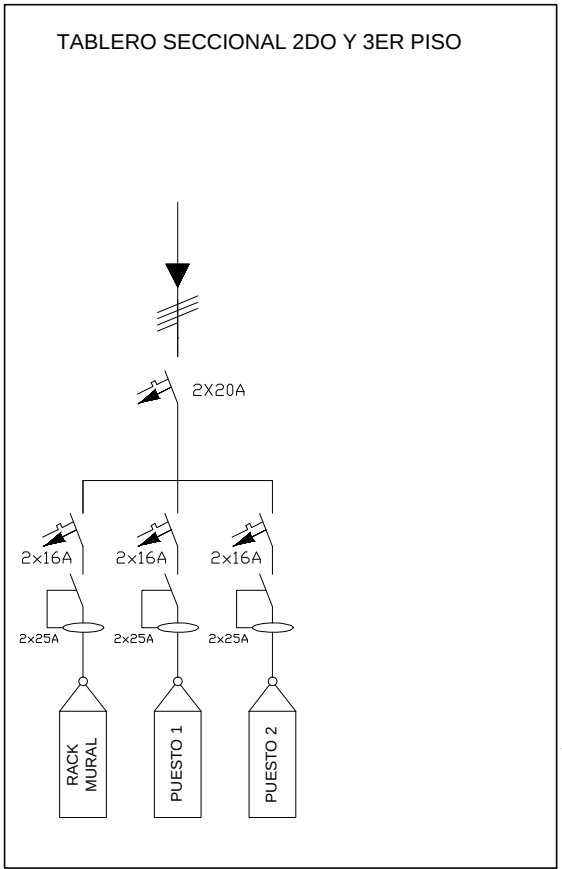
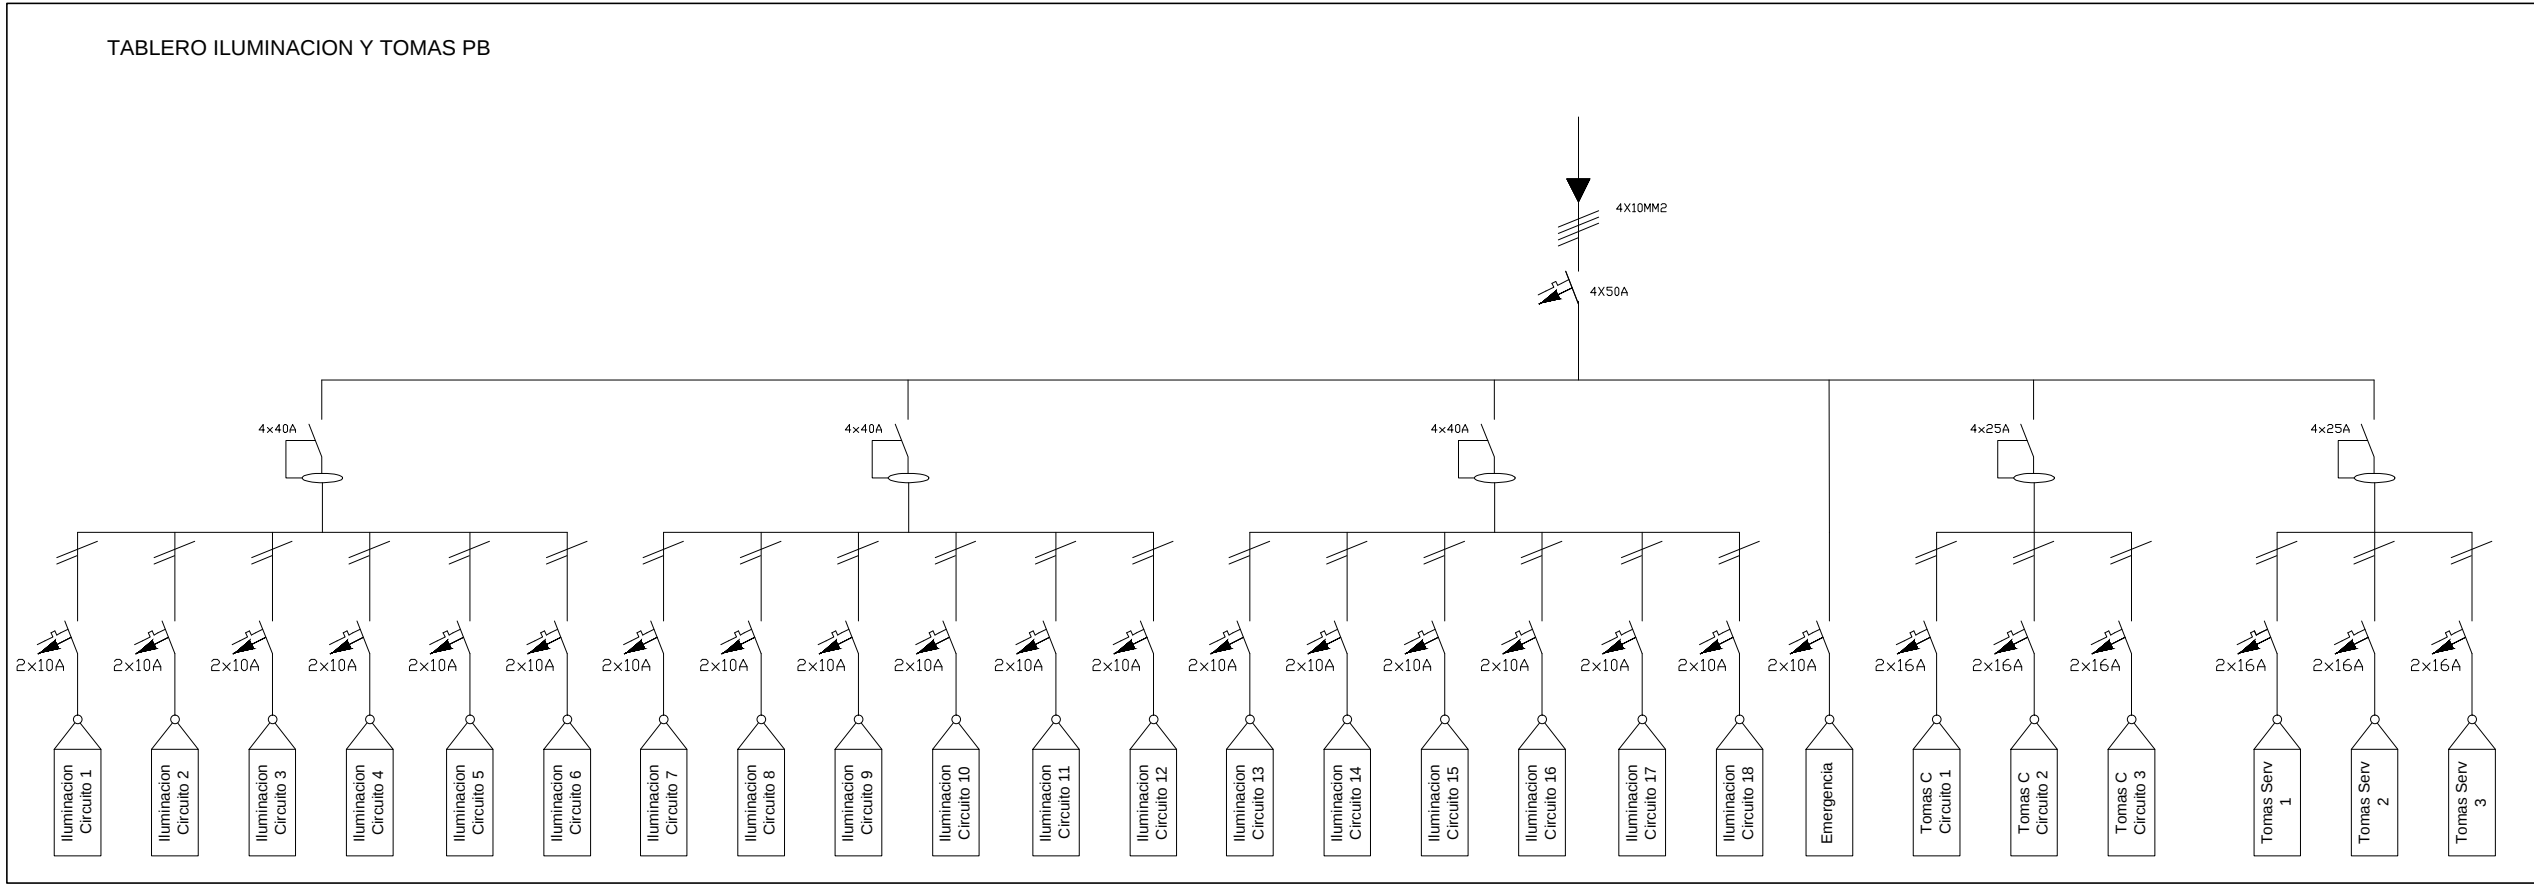
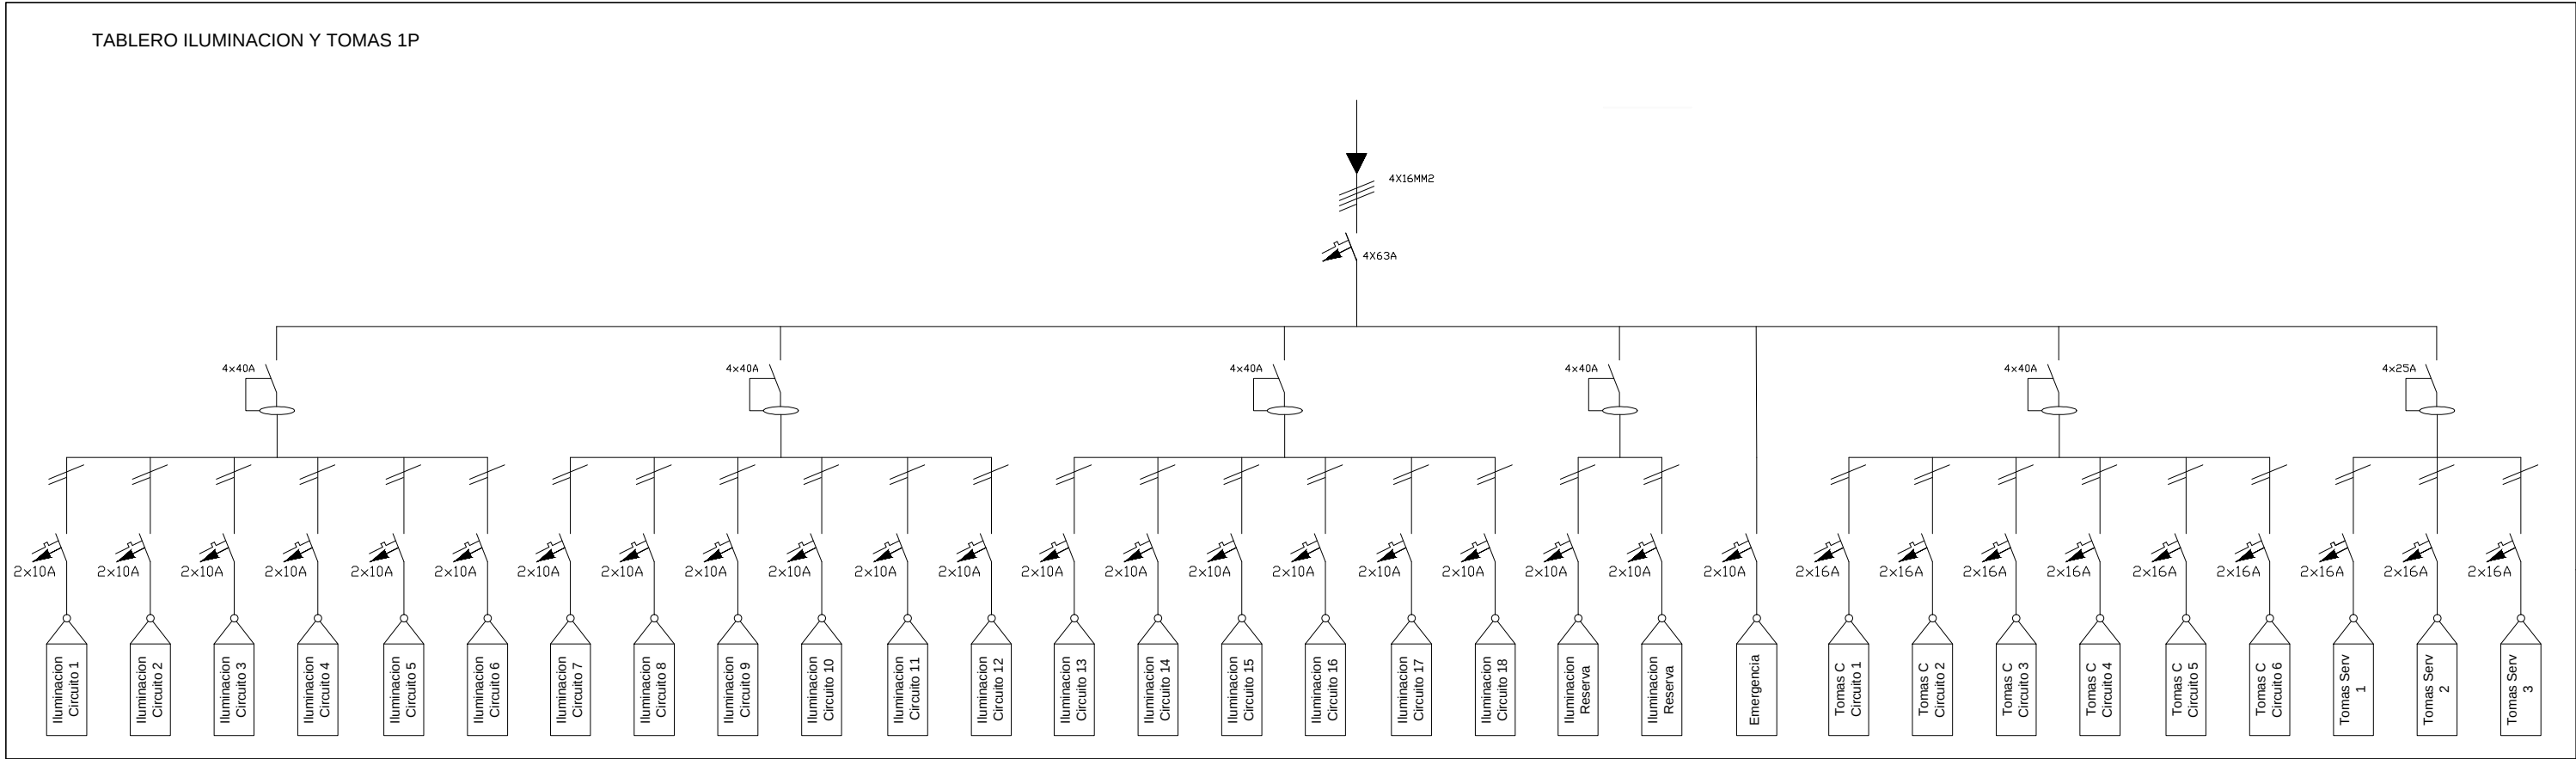
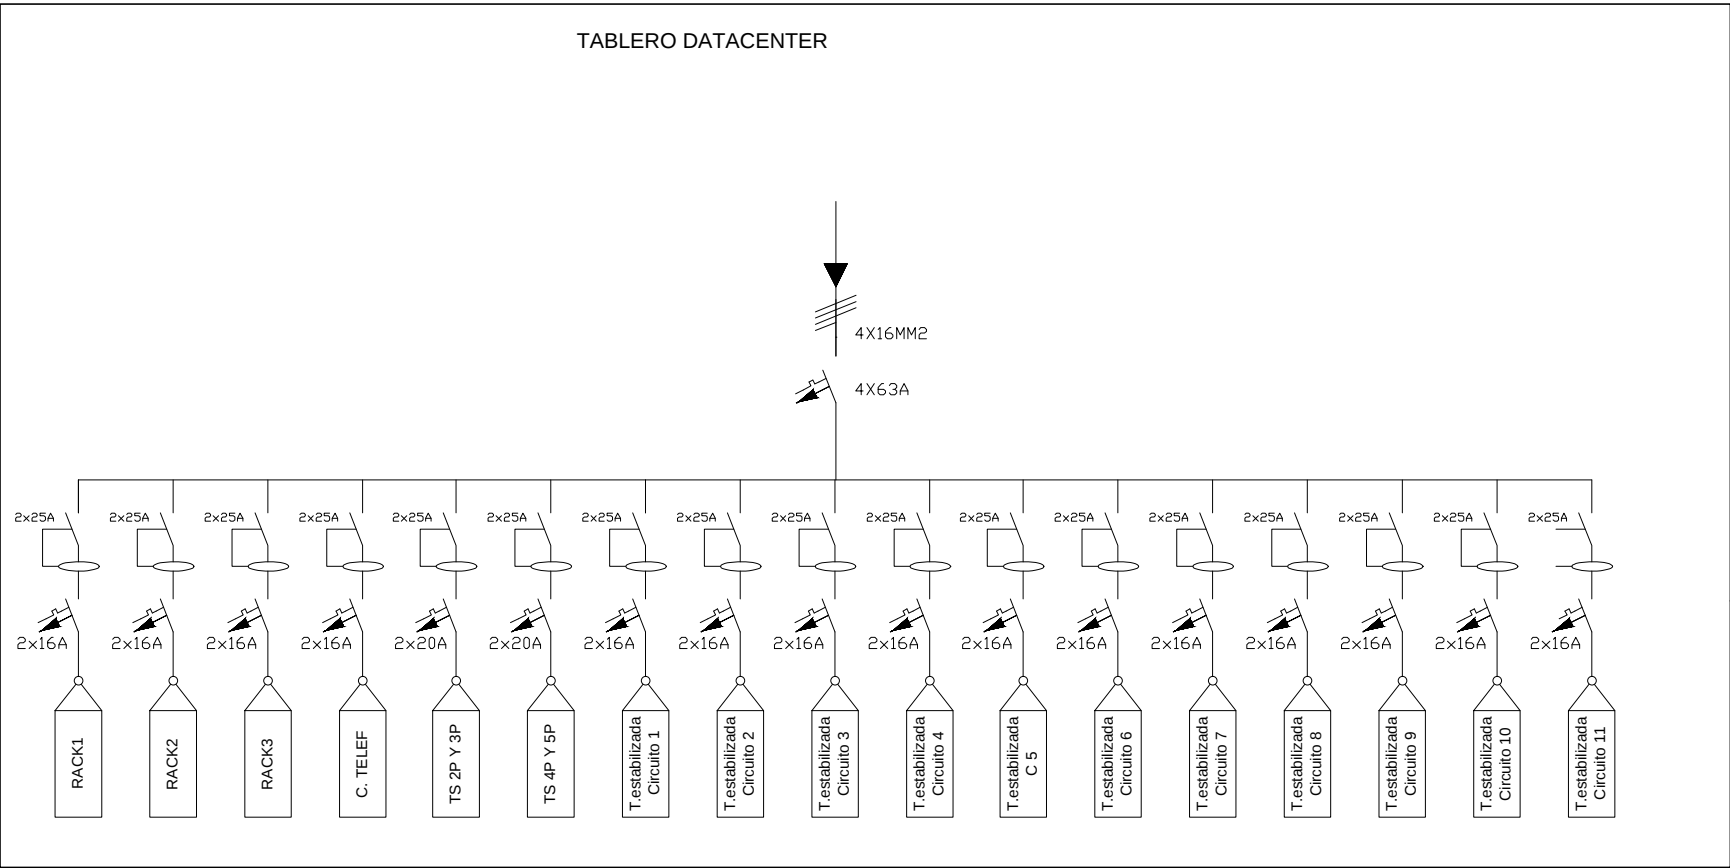


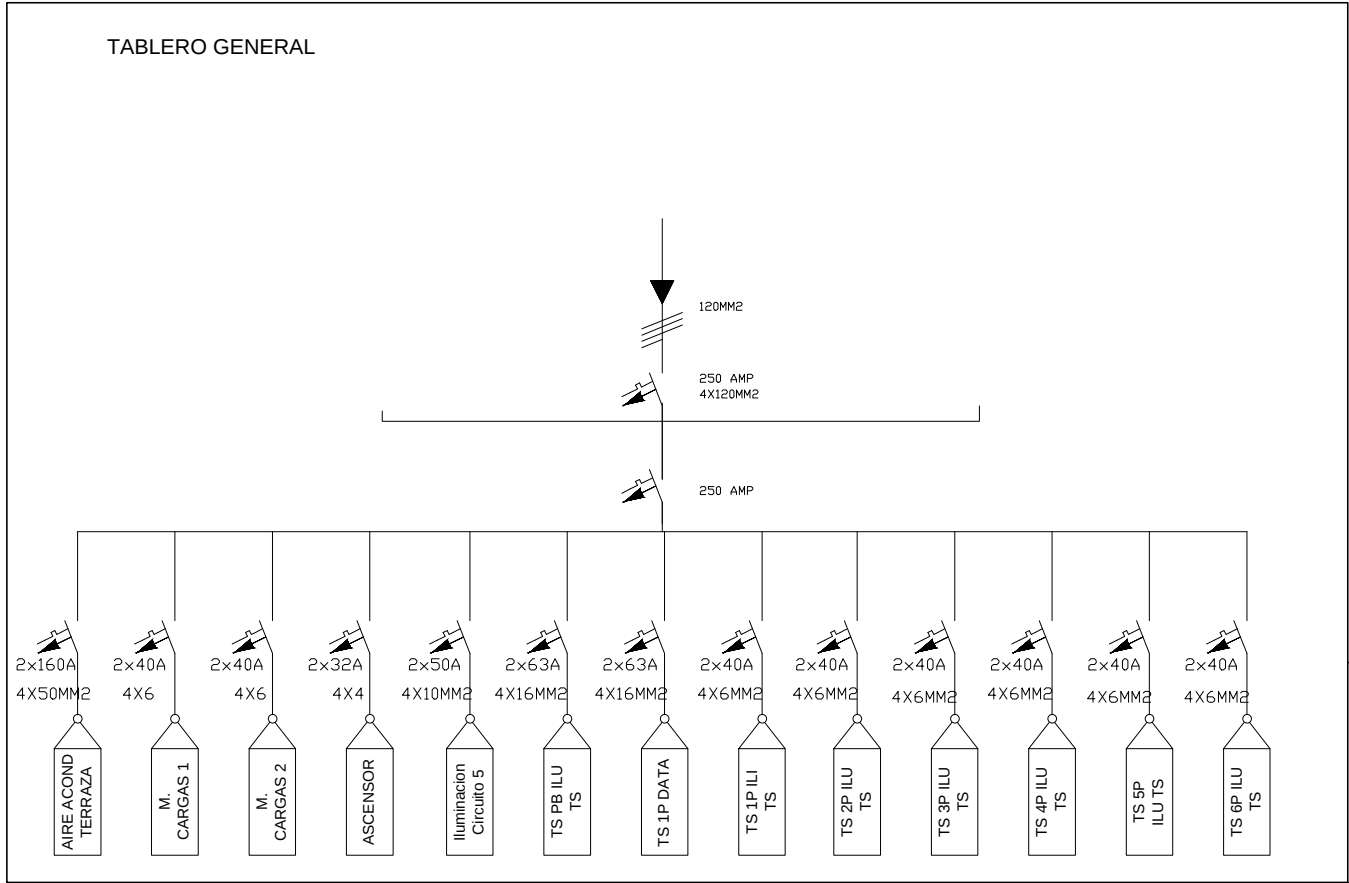

UBICACION: RIVADAWA 12670

06-4

INSTALACION ELECTRICA UNIFILAR

PLANO: DIAGRAMA UNIFILAR
ESCALA: S/E
FECHA: 1.11.11
PROYECTISTA: VL
ARCHIVO:
XREF:
NOTAS: APTO COTIZACION
TODAS LAS MEDIDAS SE VERIFICARAN EN OBRA

El proyecto y el diseño indicados en este plano son propiedad intelectual de Contract Rent S.A. Esta prohibido su utilizacion total o parcial sin la expresa autorizacion escrita de la empresa.

contract
CONTRACT ARGENTINA
Tucuman 117 - 7º Piso - (C1049AAC)
Buenos Aires - Argentina
Tel. / Fax : 54 (11) 4516-0722
info@contract.com.ar
www.contract.com.ar