
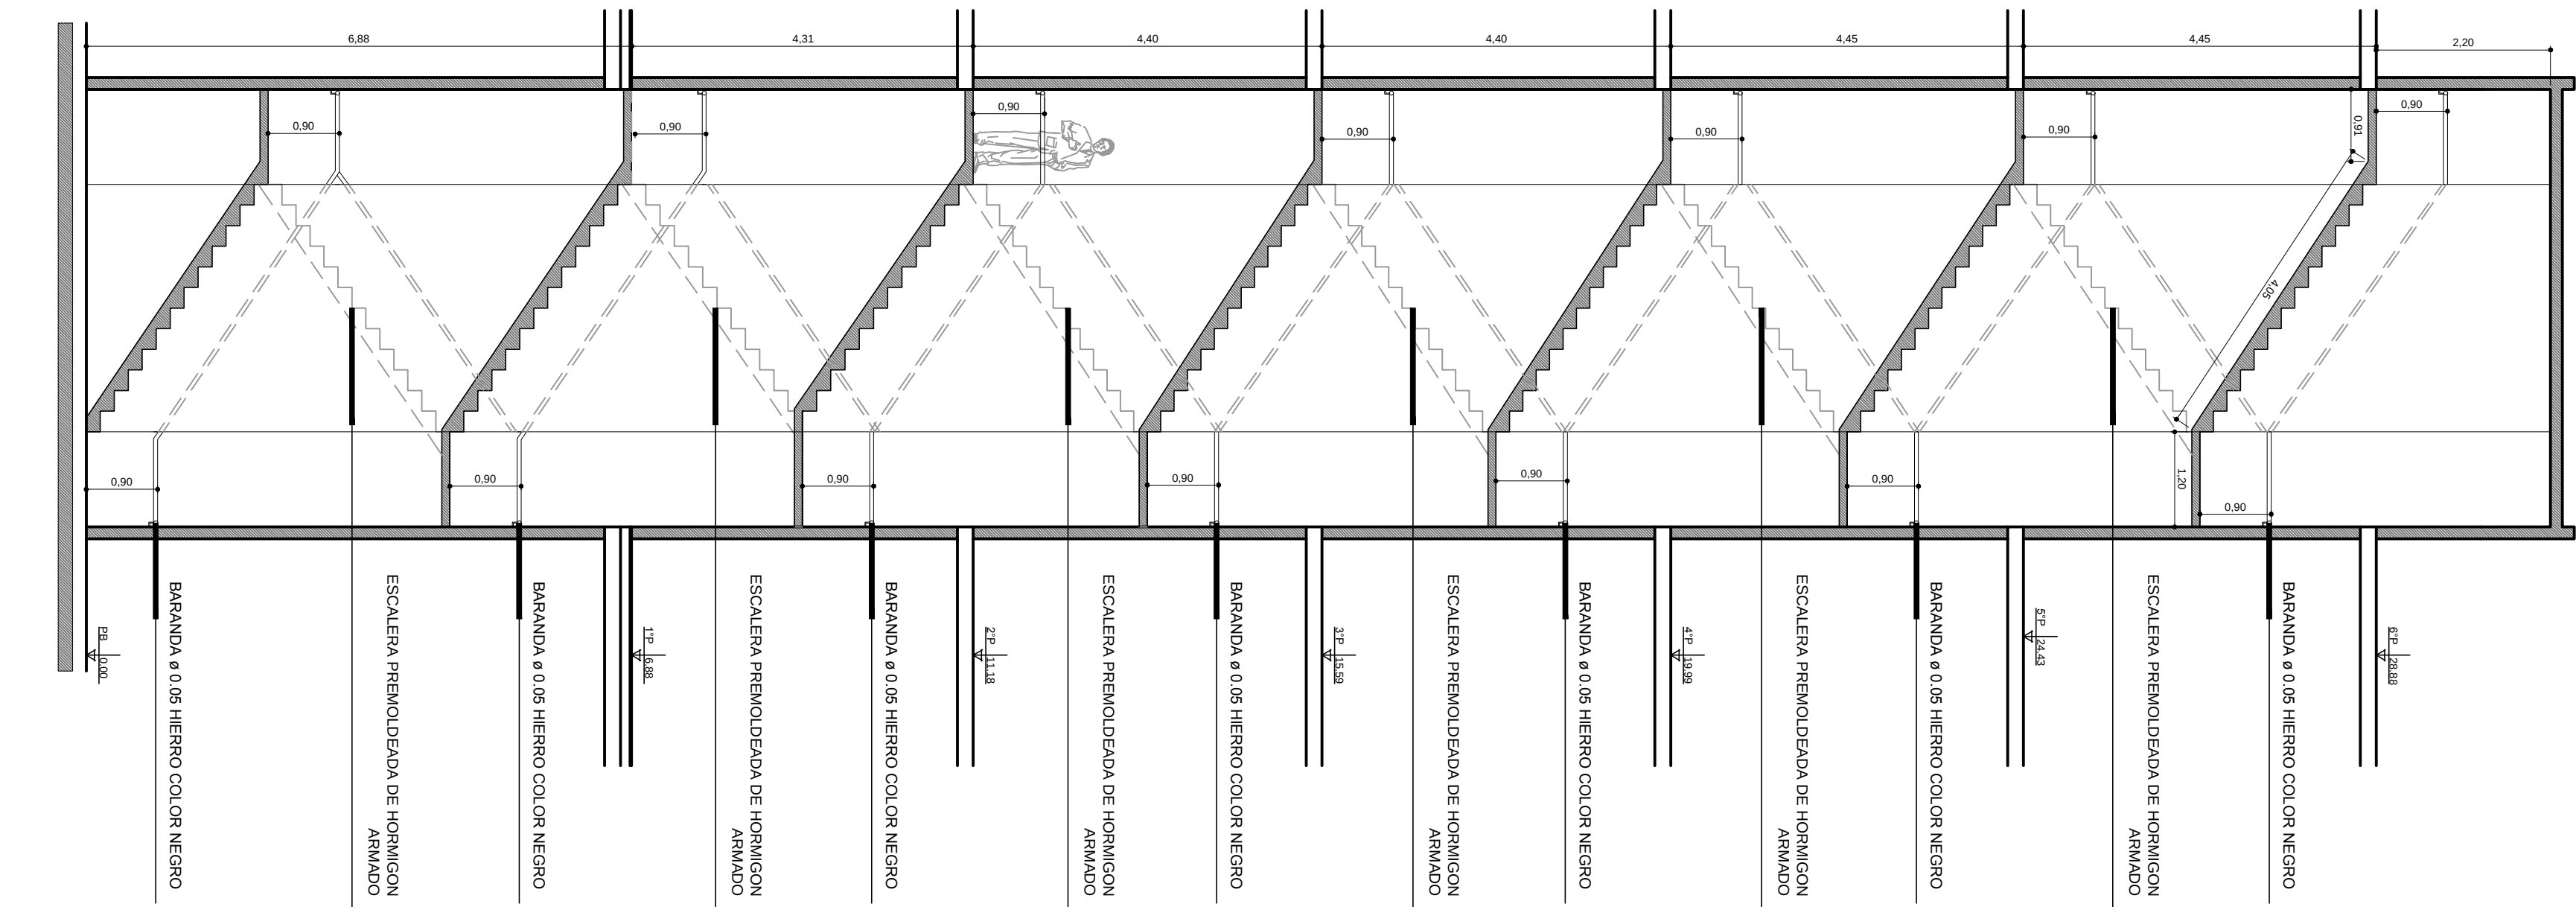


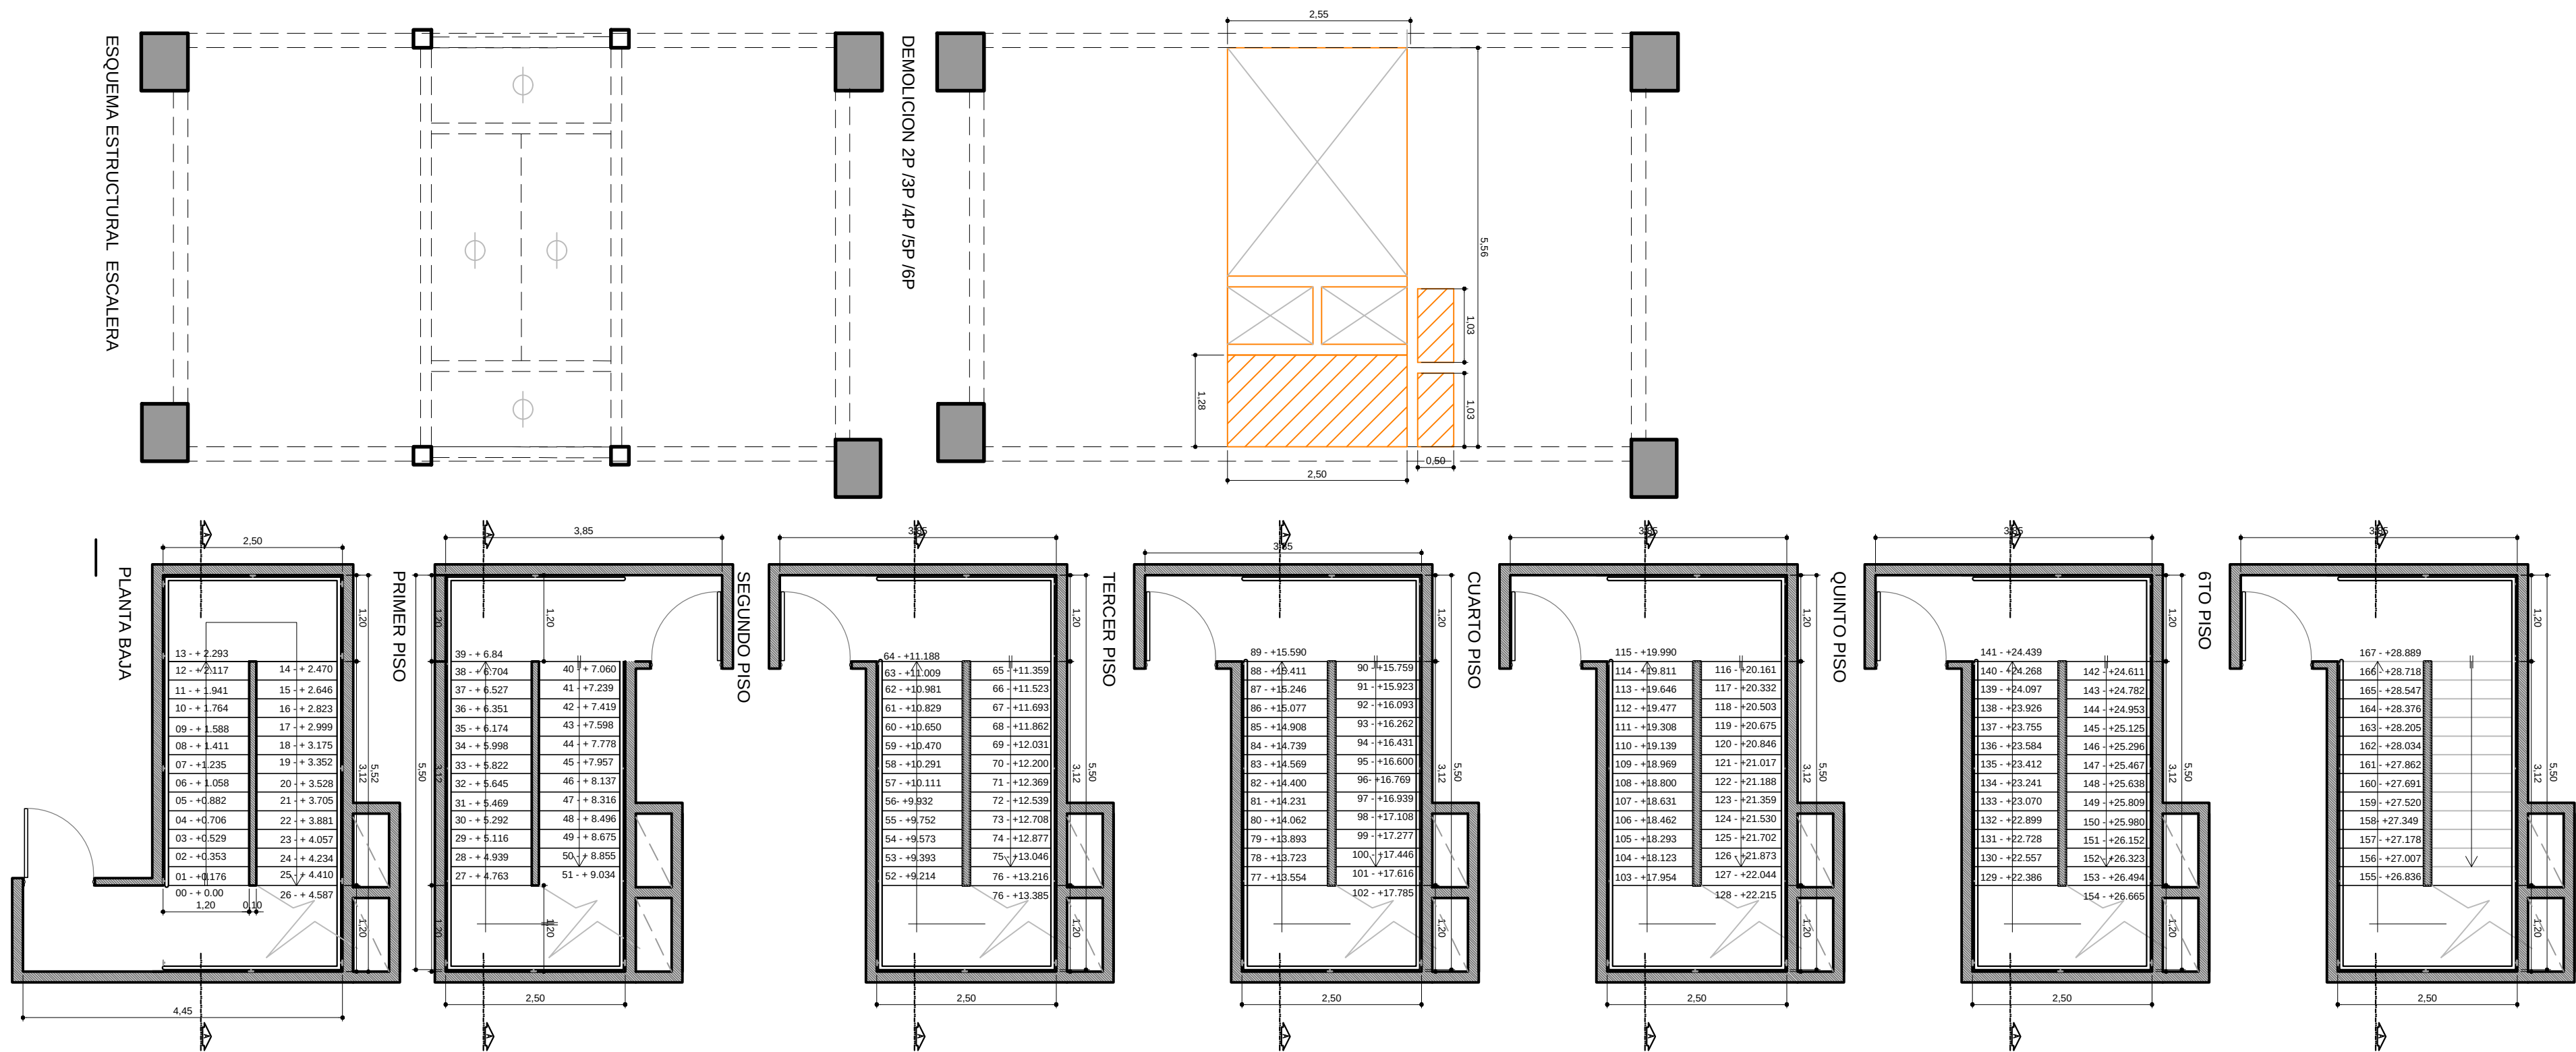

UBICACION: RIVADAWA 12600

10-1 ESCALERA INCENDIO

PLANO: ESCALERA INCENDIO
ESCALA: 1:50
FECHA: 26/11/2011
PROYECTISTA: VL
ARCHIVO: 10-1 ESCALERA
XREF:
NOTAS:
RIVADAWA 12600

El proyecto y el diseño indicados en este plano son propiedad intelectual de Contract Rent S.A. Esta prohibido su utilizacion total o parcial sin la expresa autorizacion escrita de la empresa.

contract

CONTRACT ARGENTINA
Tucuman 117 7º Piso. (C1049AAC)
Buenos Aires - Argentina
Tel. / Fax : 54 (11) 4516-0722
info@contract.com.ar
www.contract.com.ar