
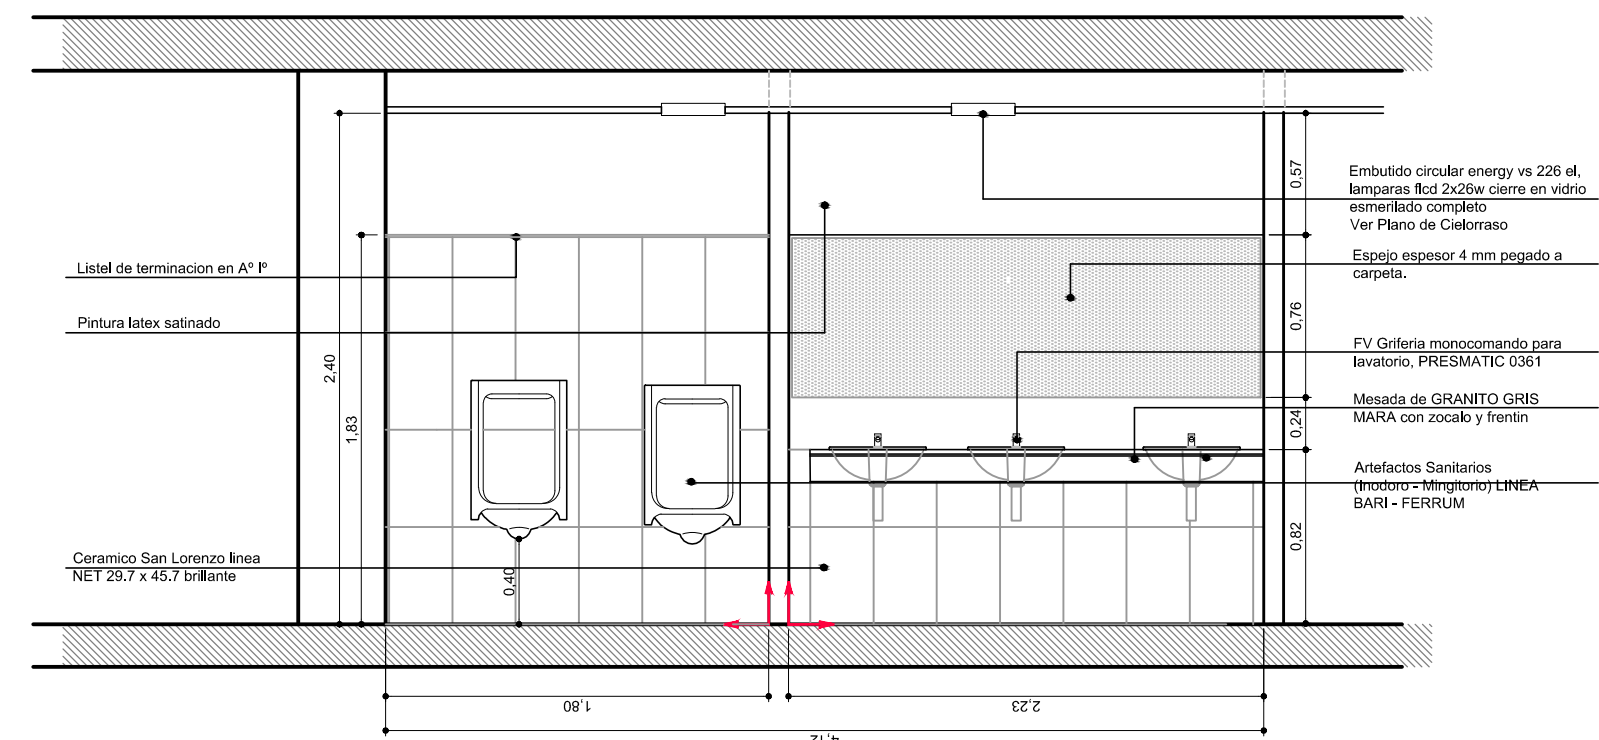
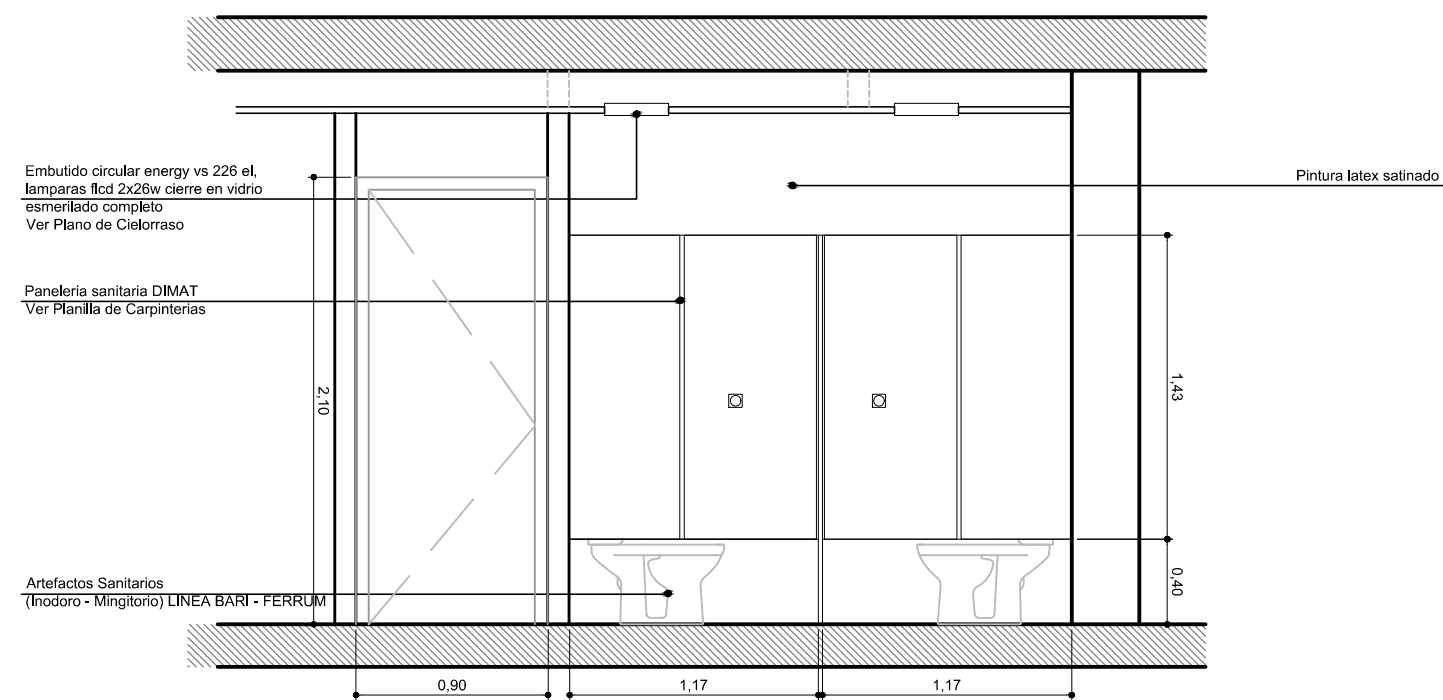
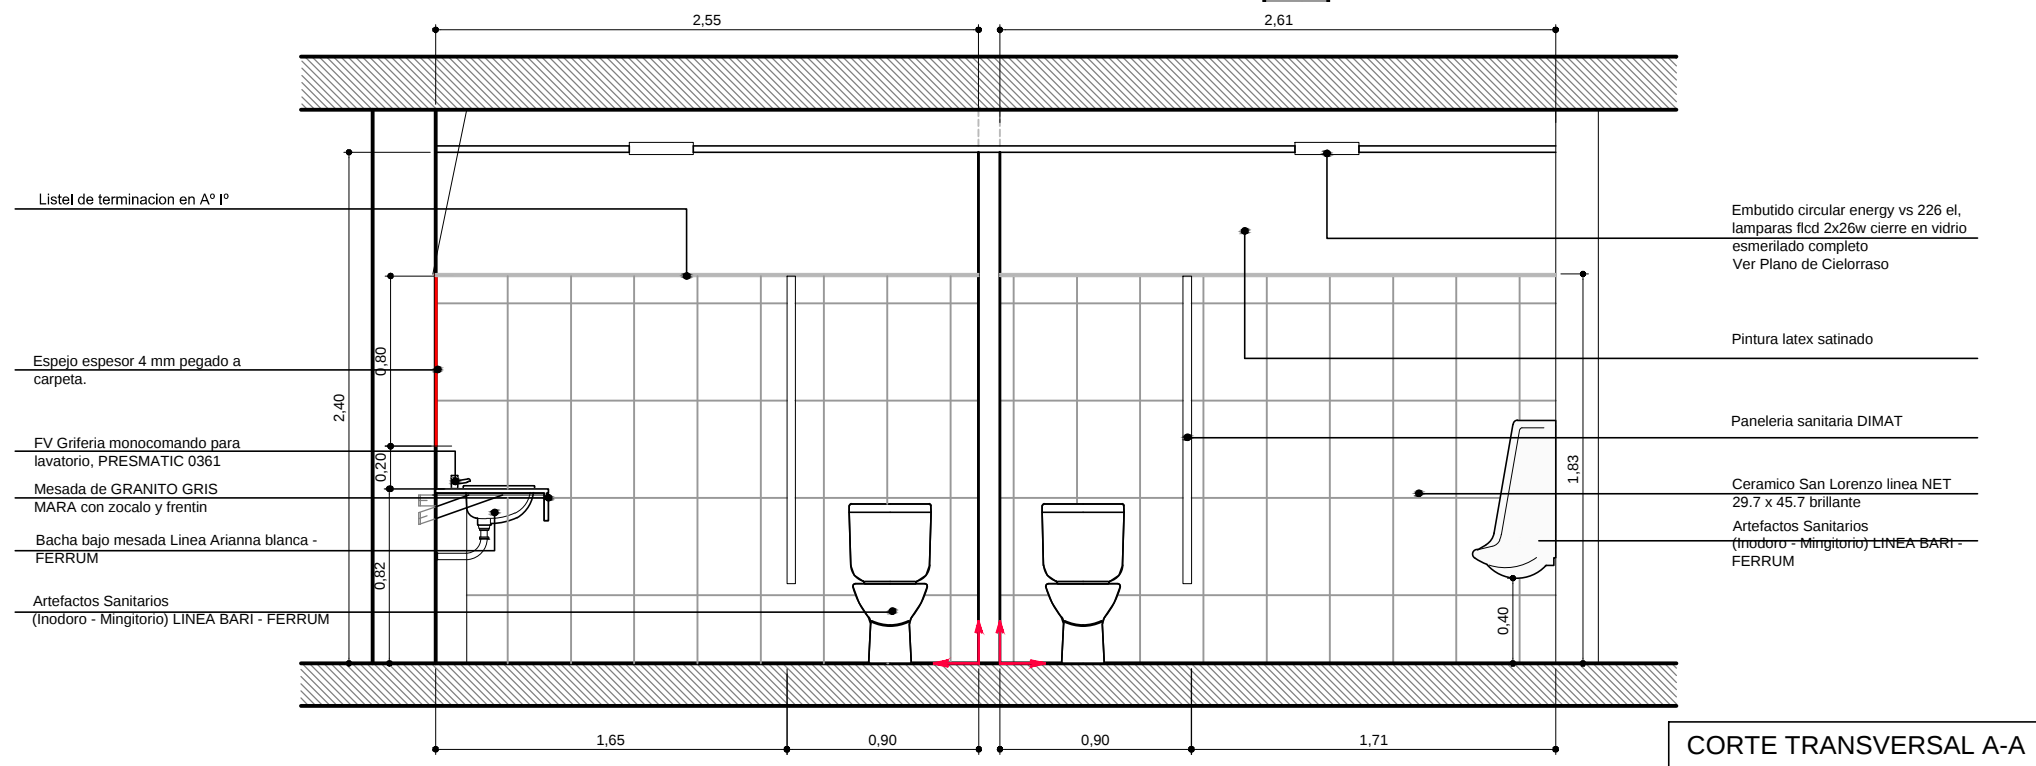
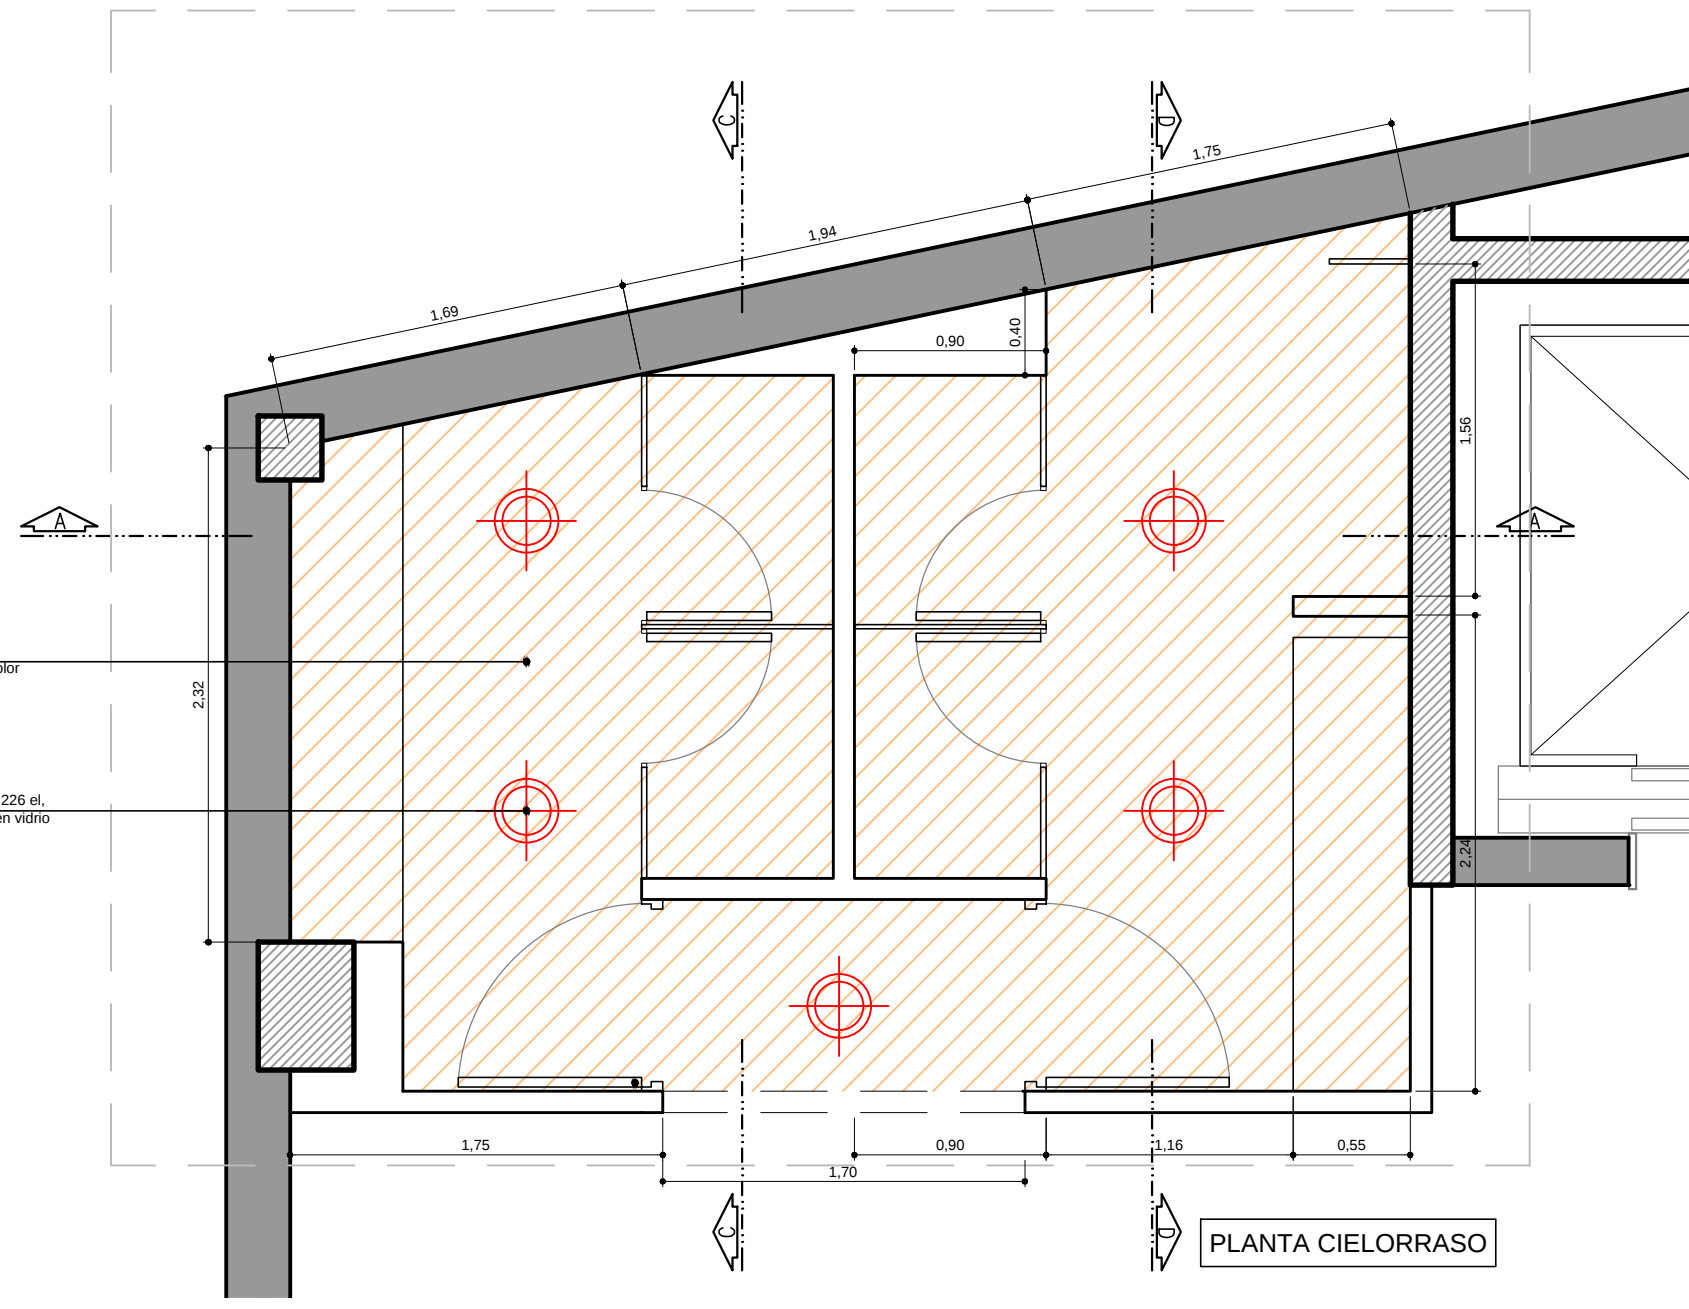


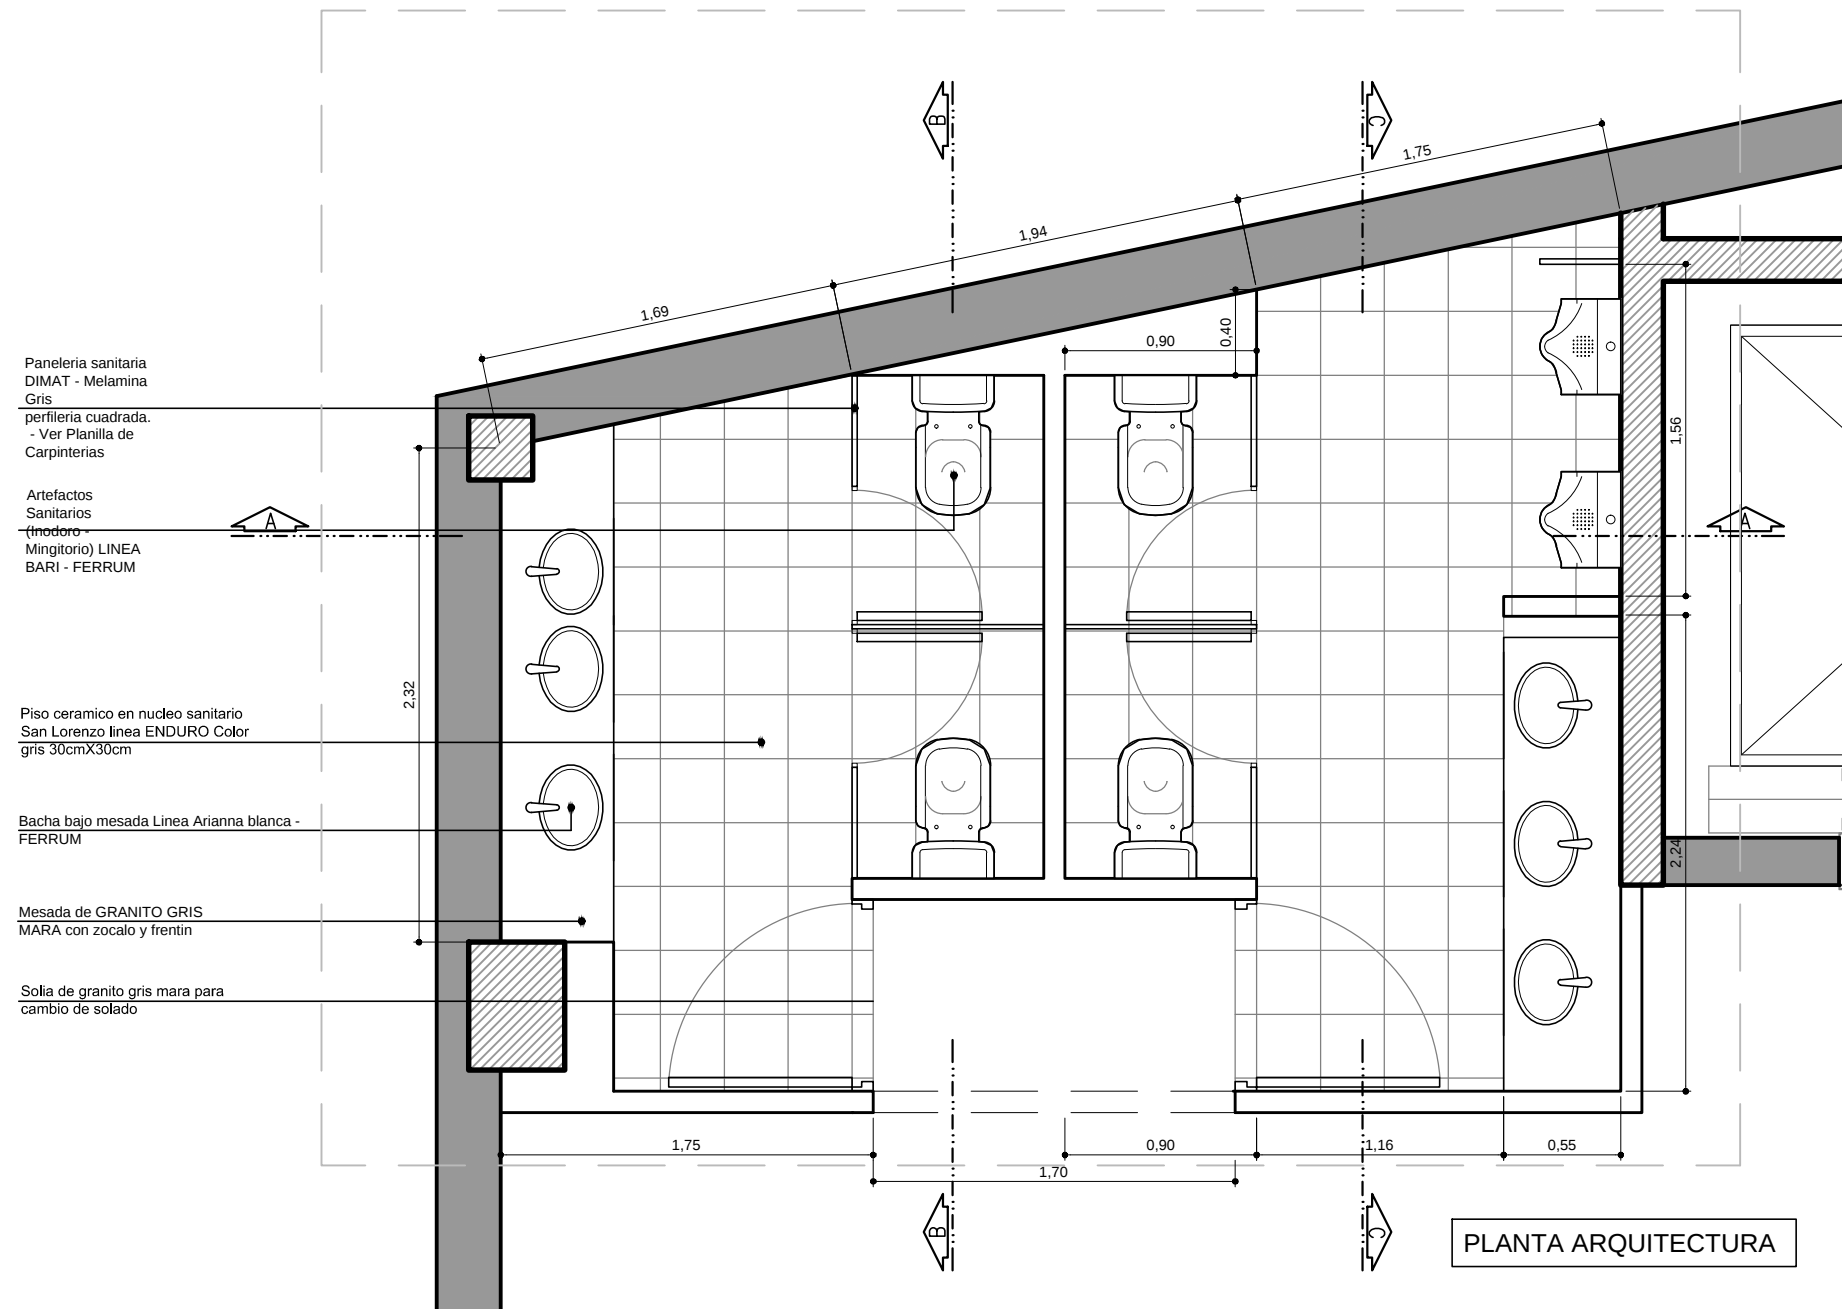

UBICACION: AV RIVADAVIA 1267B

12-1 DETALLE PB Y 1P

UBICACION: 1° PISO Y 2° PISO

PLANO: DETALLE SANITARIO

ESCALA: 1:25

FECHA: 1.11.11

PROYECTISTA: MG

ARCHIVO: 12-1PB Y 1P-SANITARIOS

XREF:

NOTAS: APTO COTIZACION

TODAS LAS MEDIDAS SE VERIFICARAN EN OBRA

El proyecto y el diseño indicados en este plano son propiedad intelectual de Contract Rent S.A. Esta prohibido su utilizacion total o parcial sin la expresa autorizacion escrita de la empresa.

contract

CONTRACT ARGENTINA
Tucuman 117 7° Piso (C1049AAC)
Buenos Aires - Argentina
Tel / Fax : 54 (11) 4516-0722
info@contract.com.ar
www.contract.com.ar