




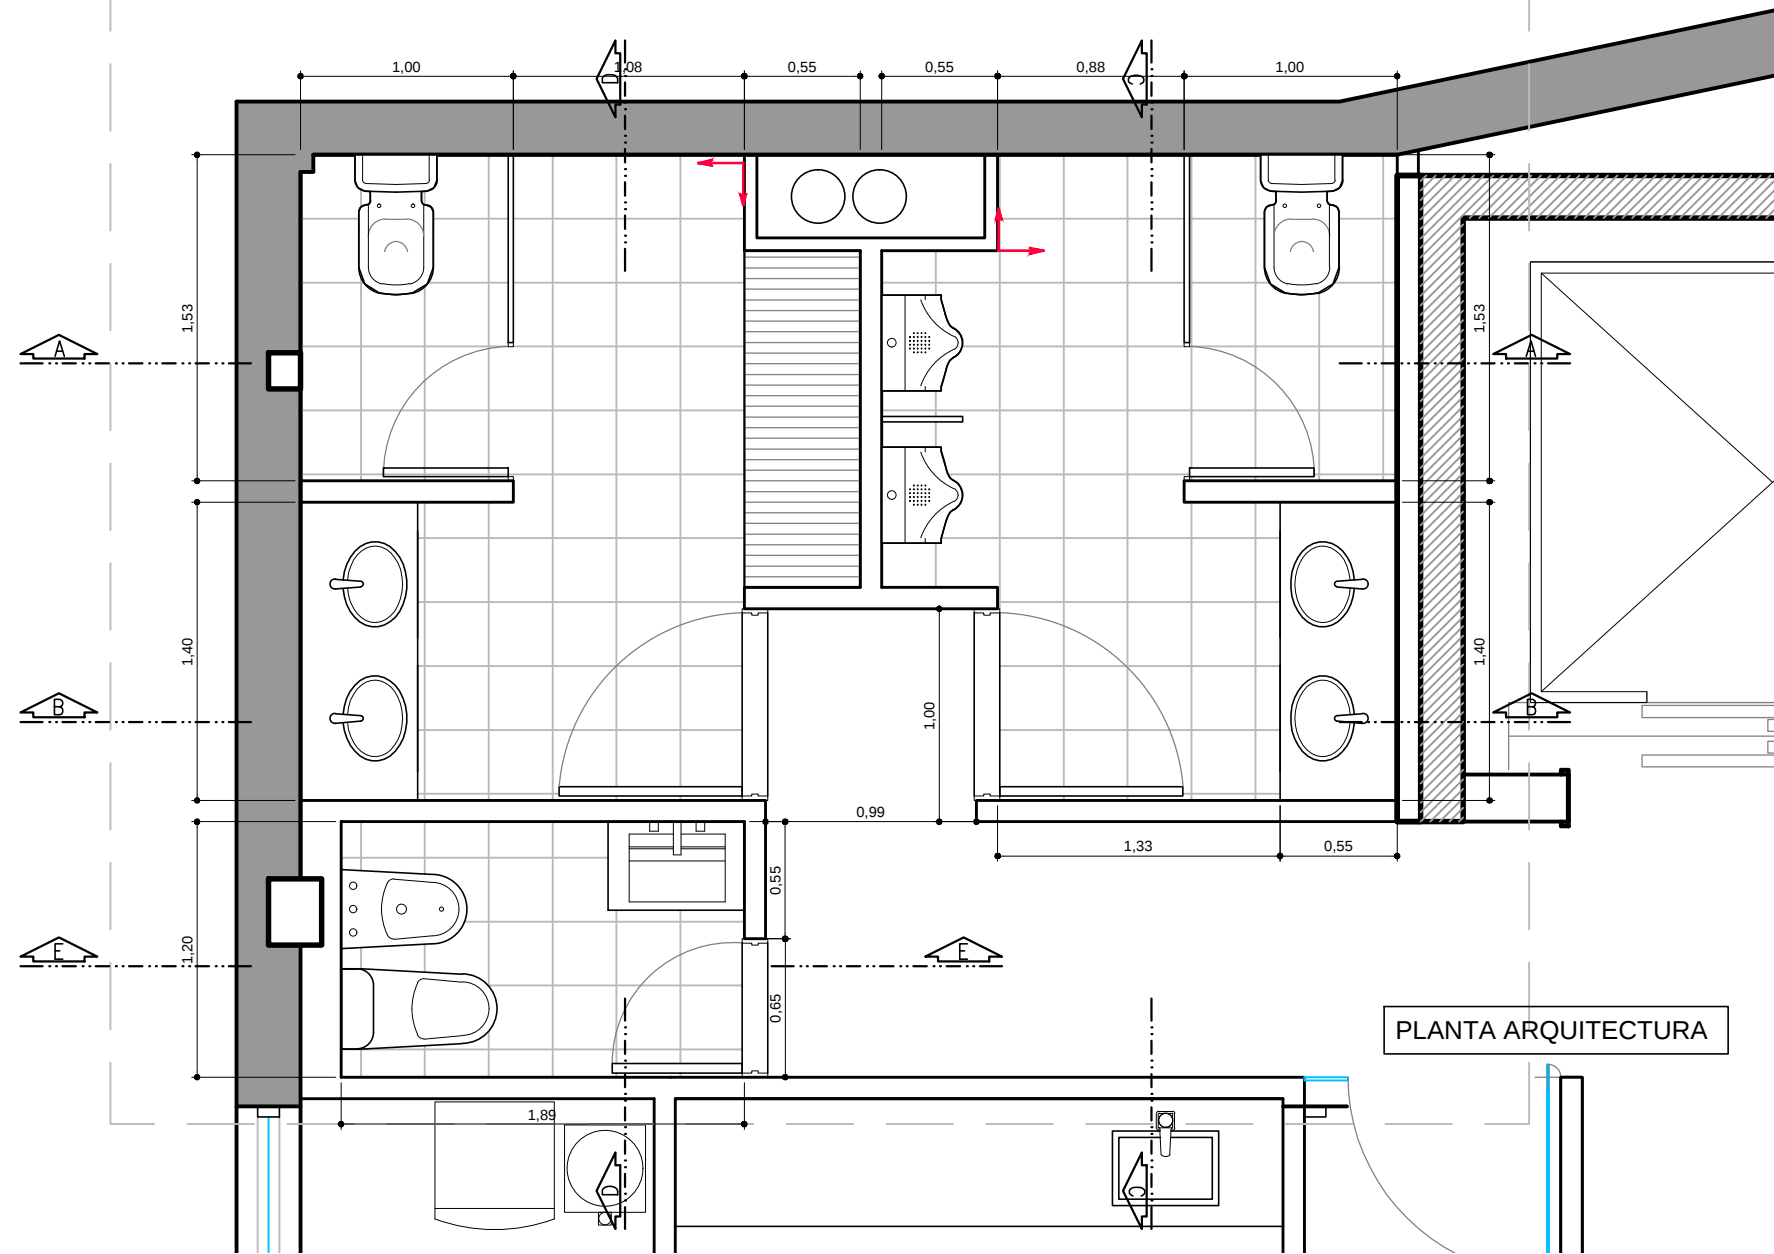


PLANTA ARQUITECTURA

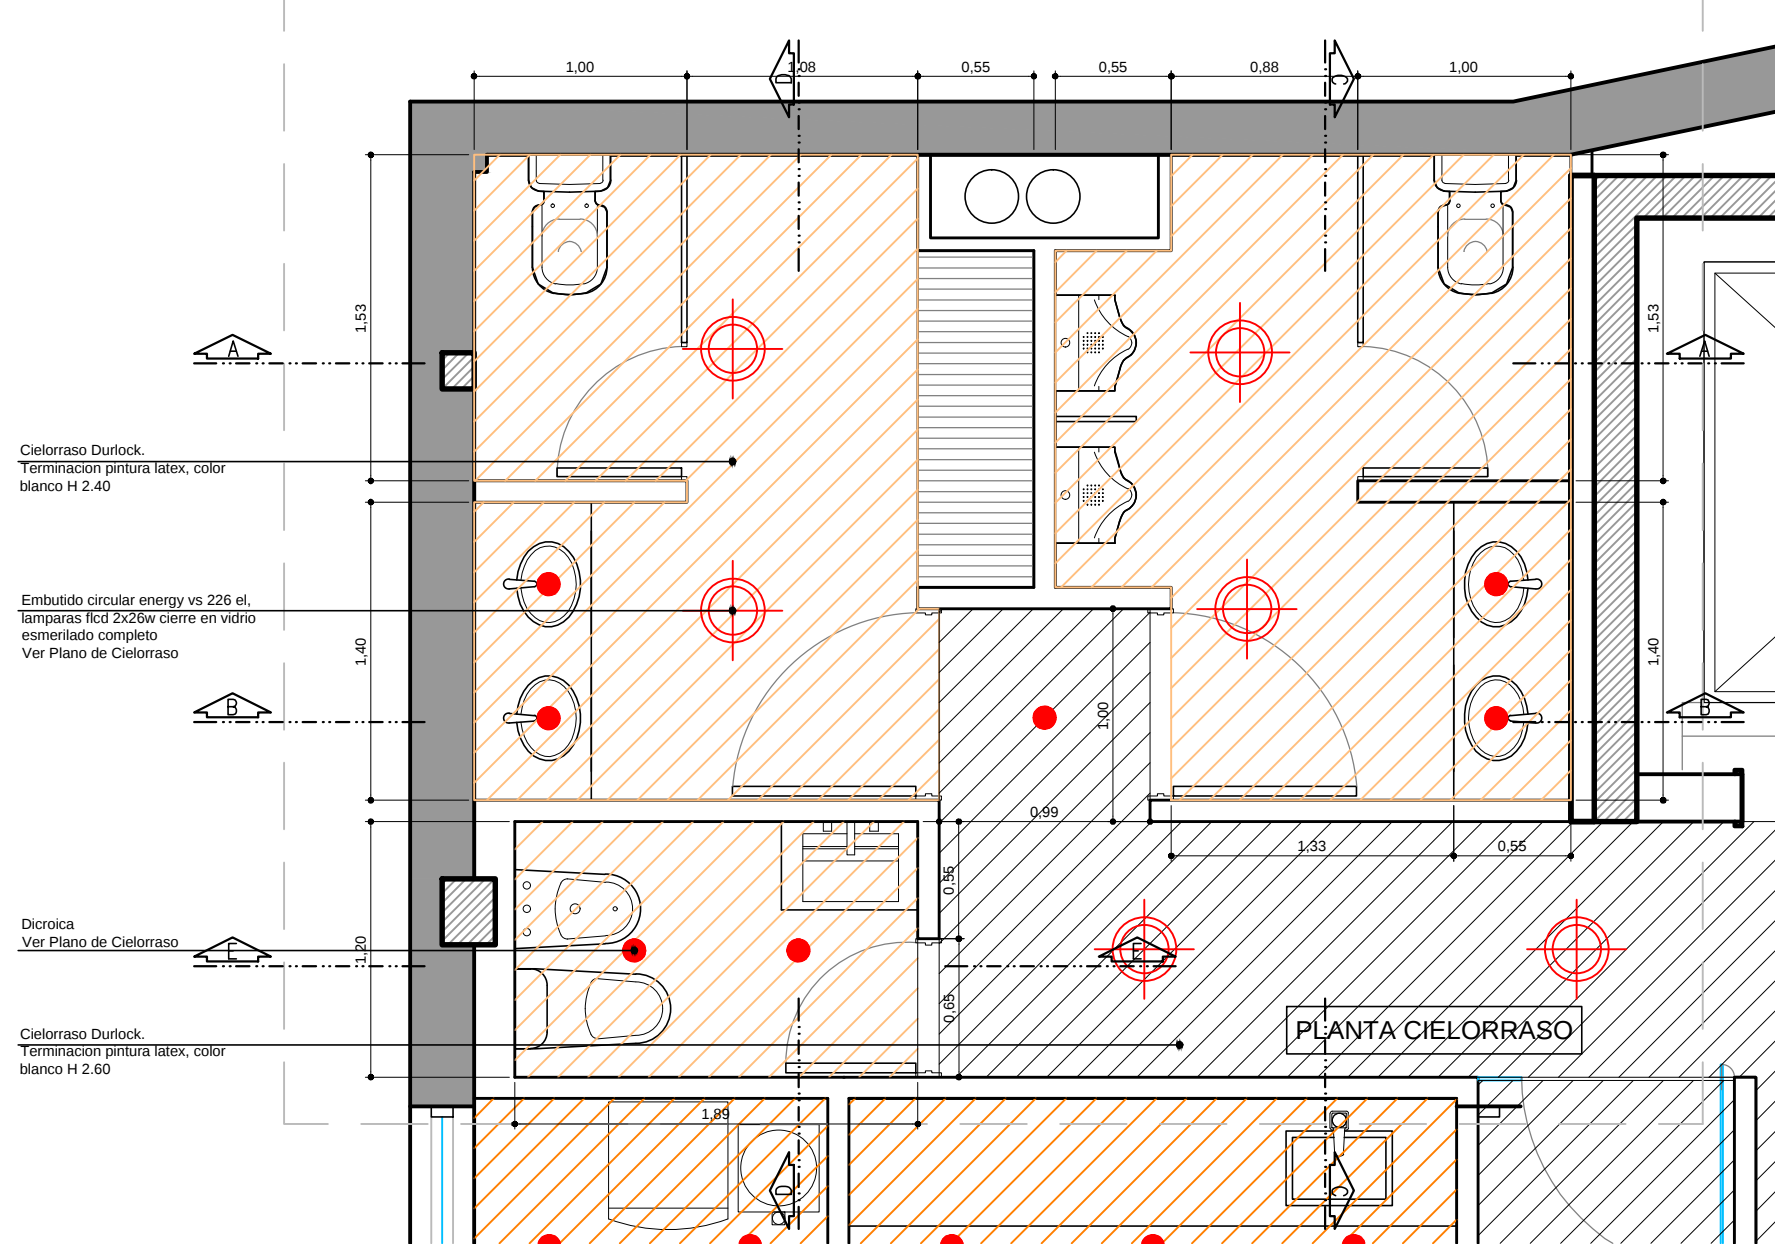


PLANTA CIELORRASO

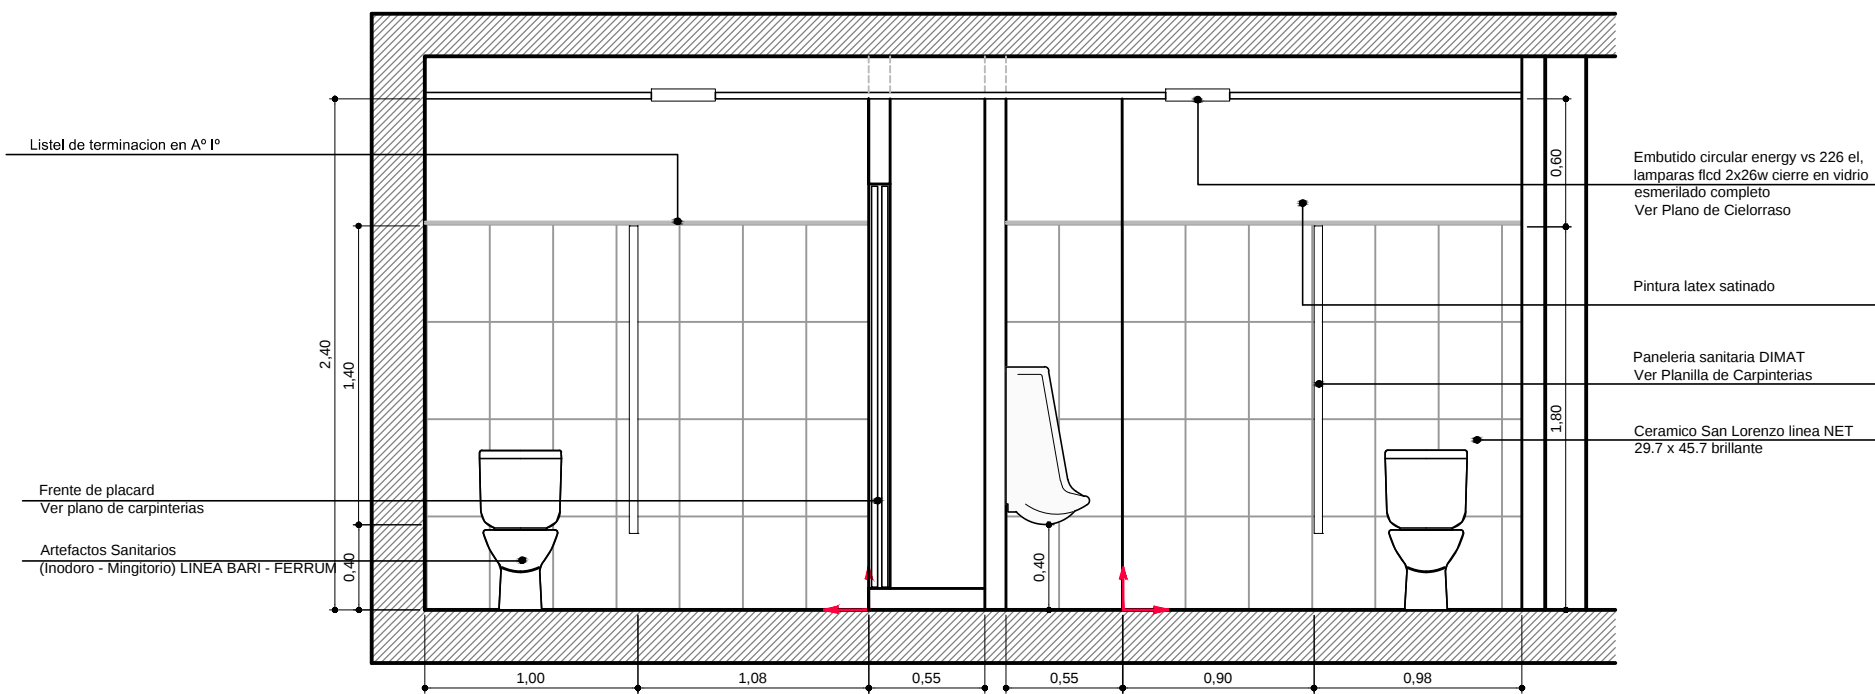


CORTE TRANSVERSAL A-A

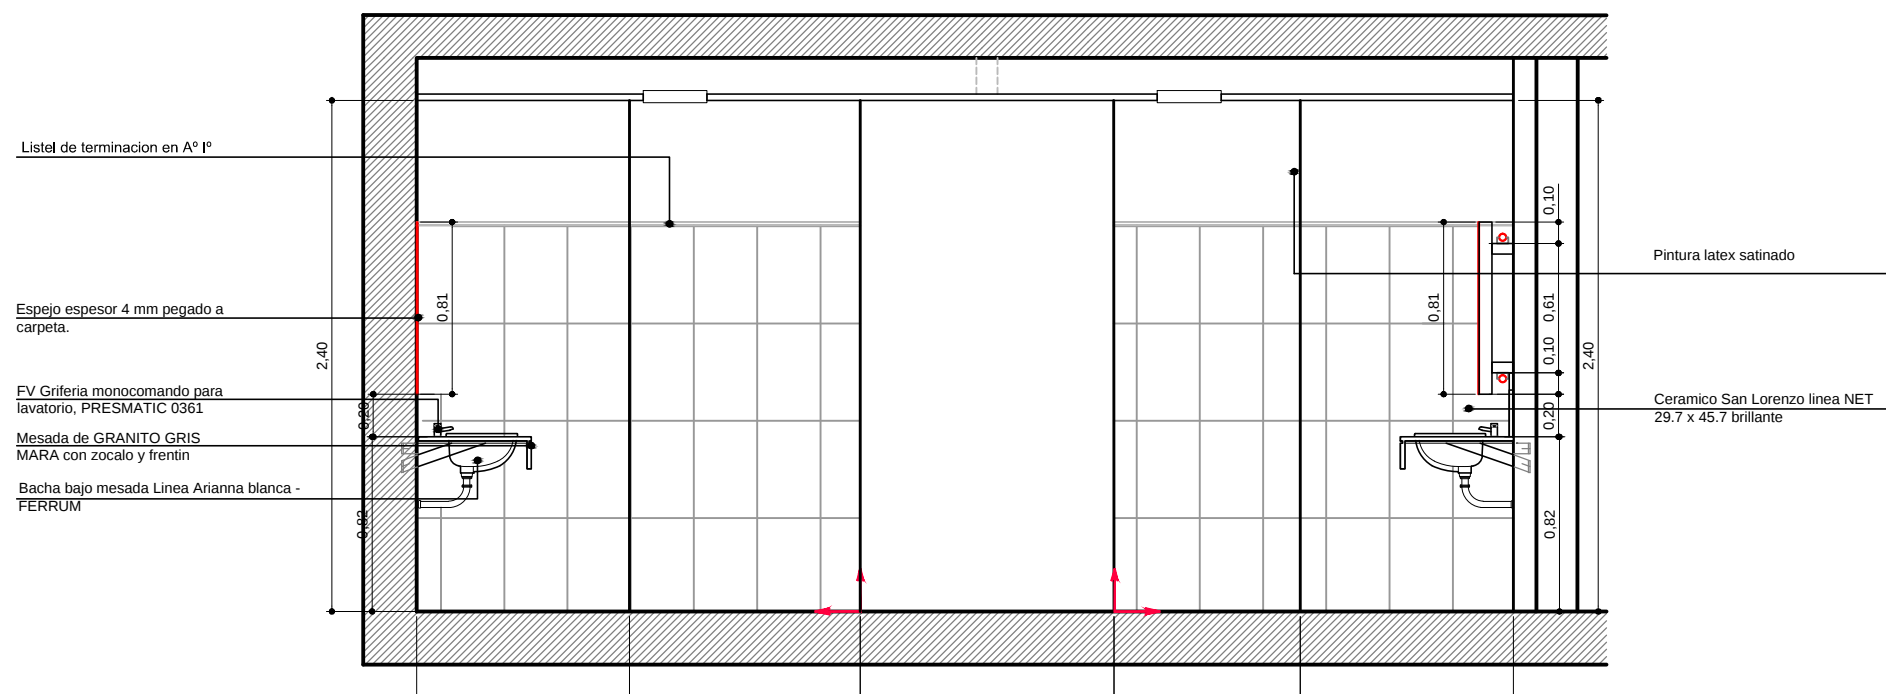


CORTE TRANSVERSAL B-B

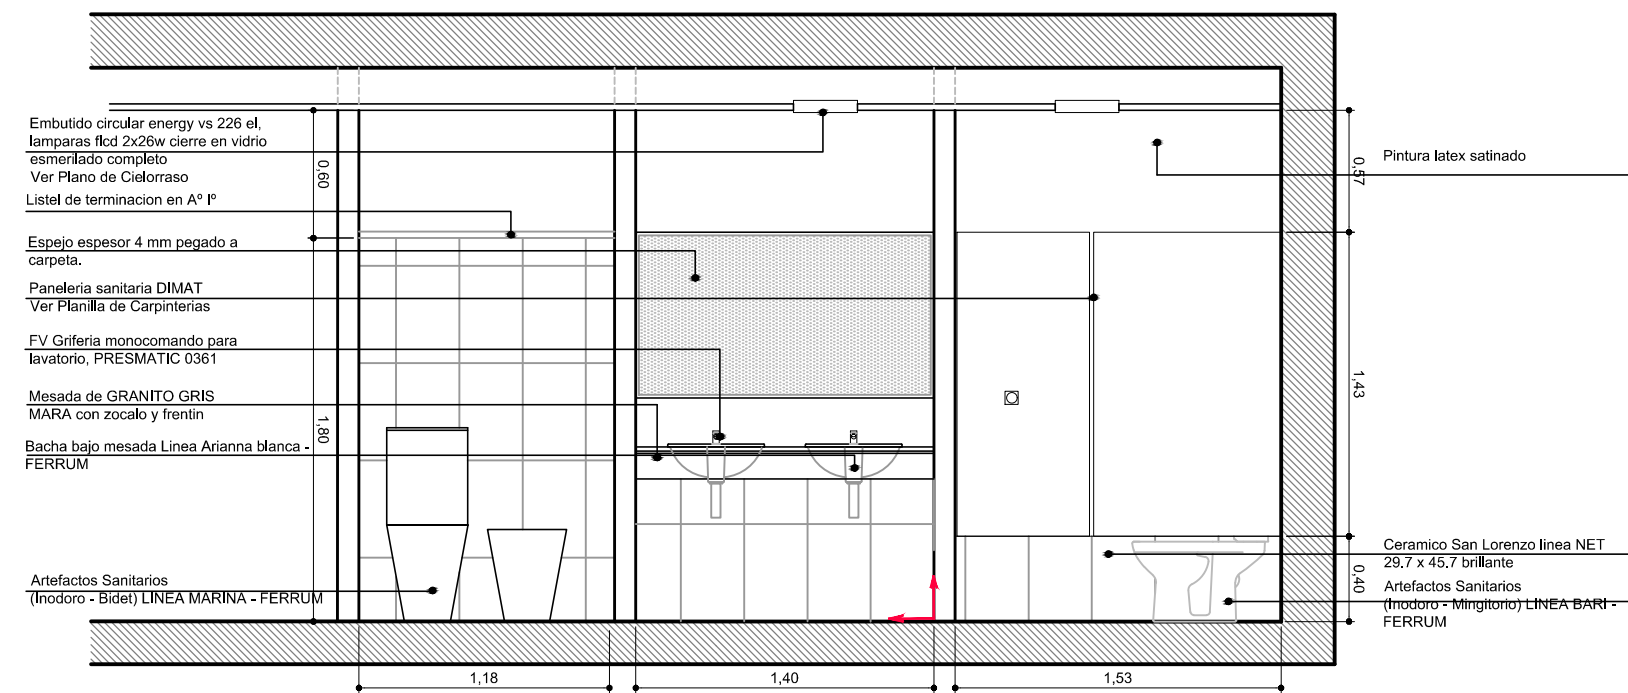

CORTE LONGITUDINAL D-D

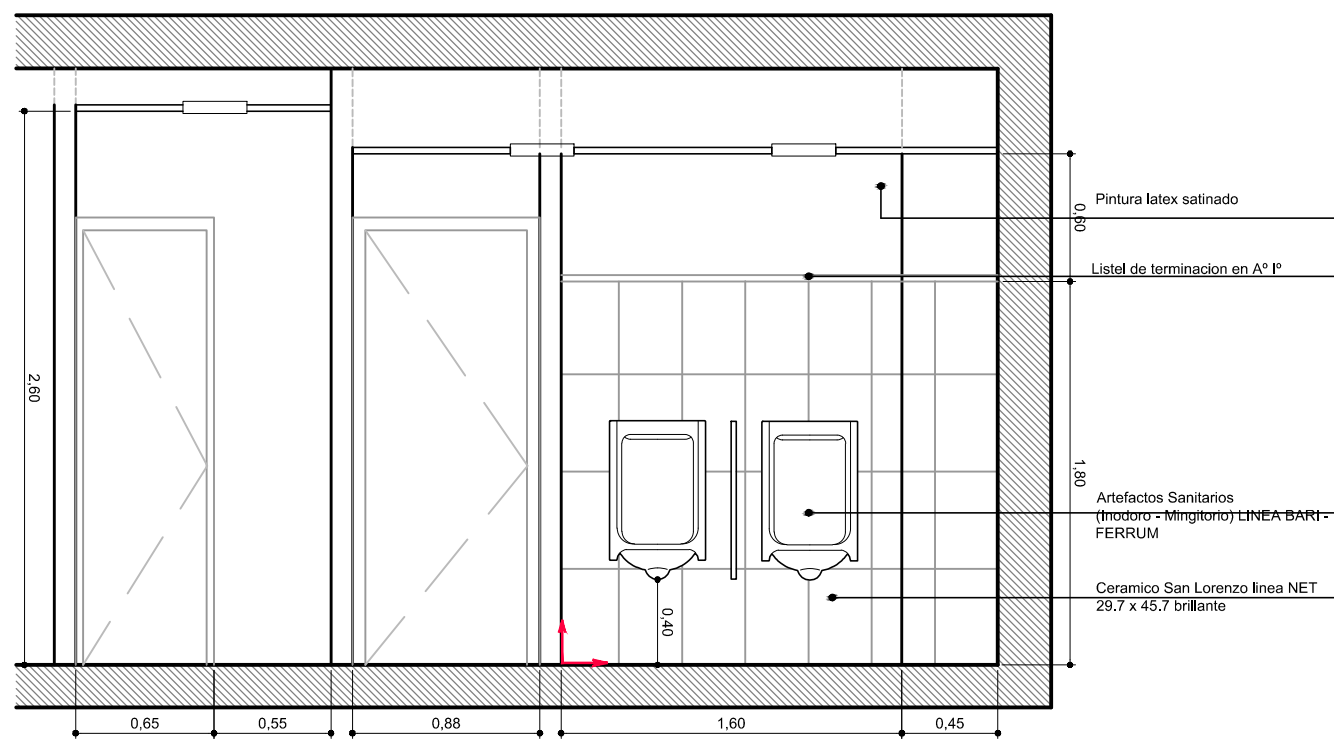

CORTE LONGITUDINAL C-C

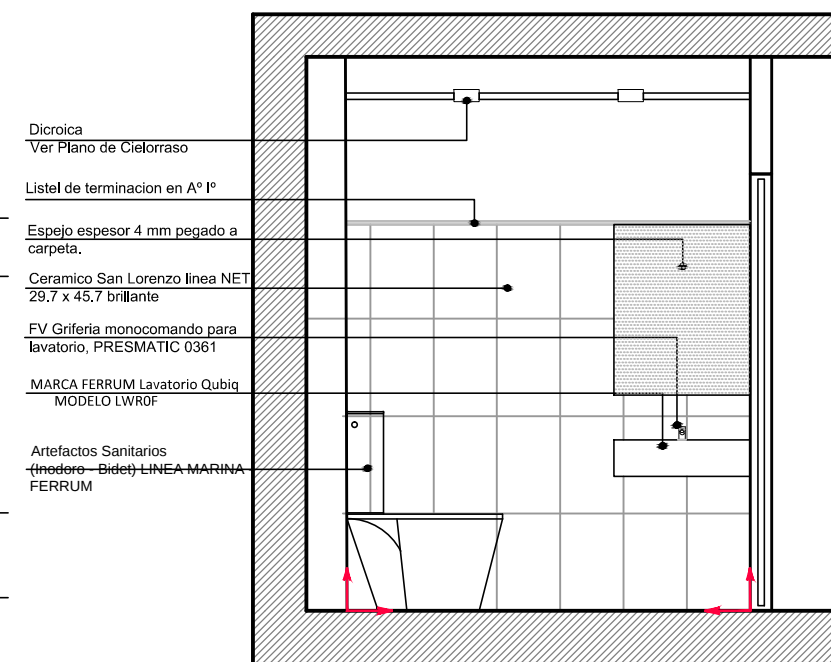

CORTE TRANSVERSAL E-E

UBICACION: AV RIVADAVA 12878

12-2 DETALLE SANITARIOS

UBICACION: 6° PISO

PLANO:	DETALLE SANITARIO
ESCALA:	1:25
FECHA:	1.11.11
PROYECTISTA:	MG
ARCHIVO:	12-2-SANITARIOS 6P
XREF:	
NOTAS:	APTO COTIZACION
	TODAS LAS MEDIDAS SE VERIFICARAN EN OBRA

El proyecto y el diseño indicados en este plano son propiedad intelectual de Contract Rent S.A. Esta prohibido su utilizacion total o parcial sin la expresa autorizacion escrita de la empresa.