


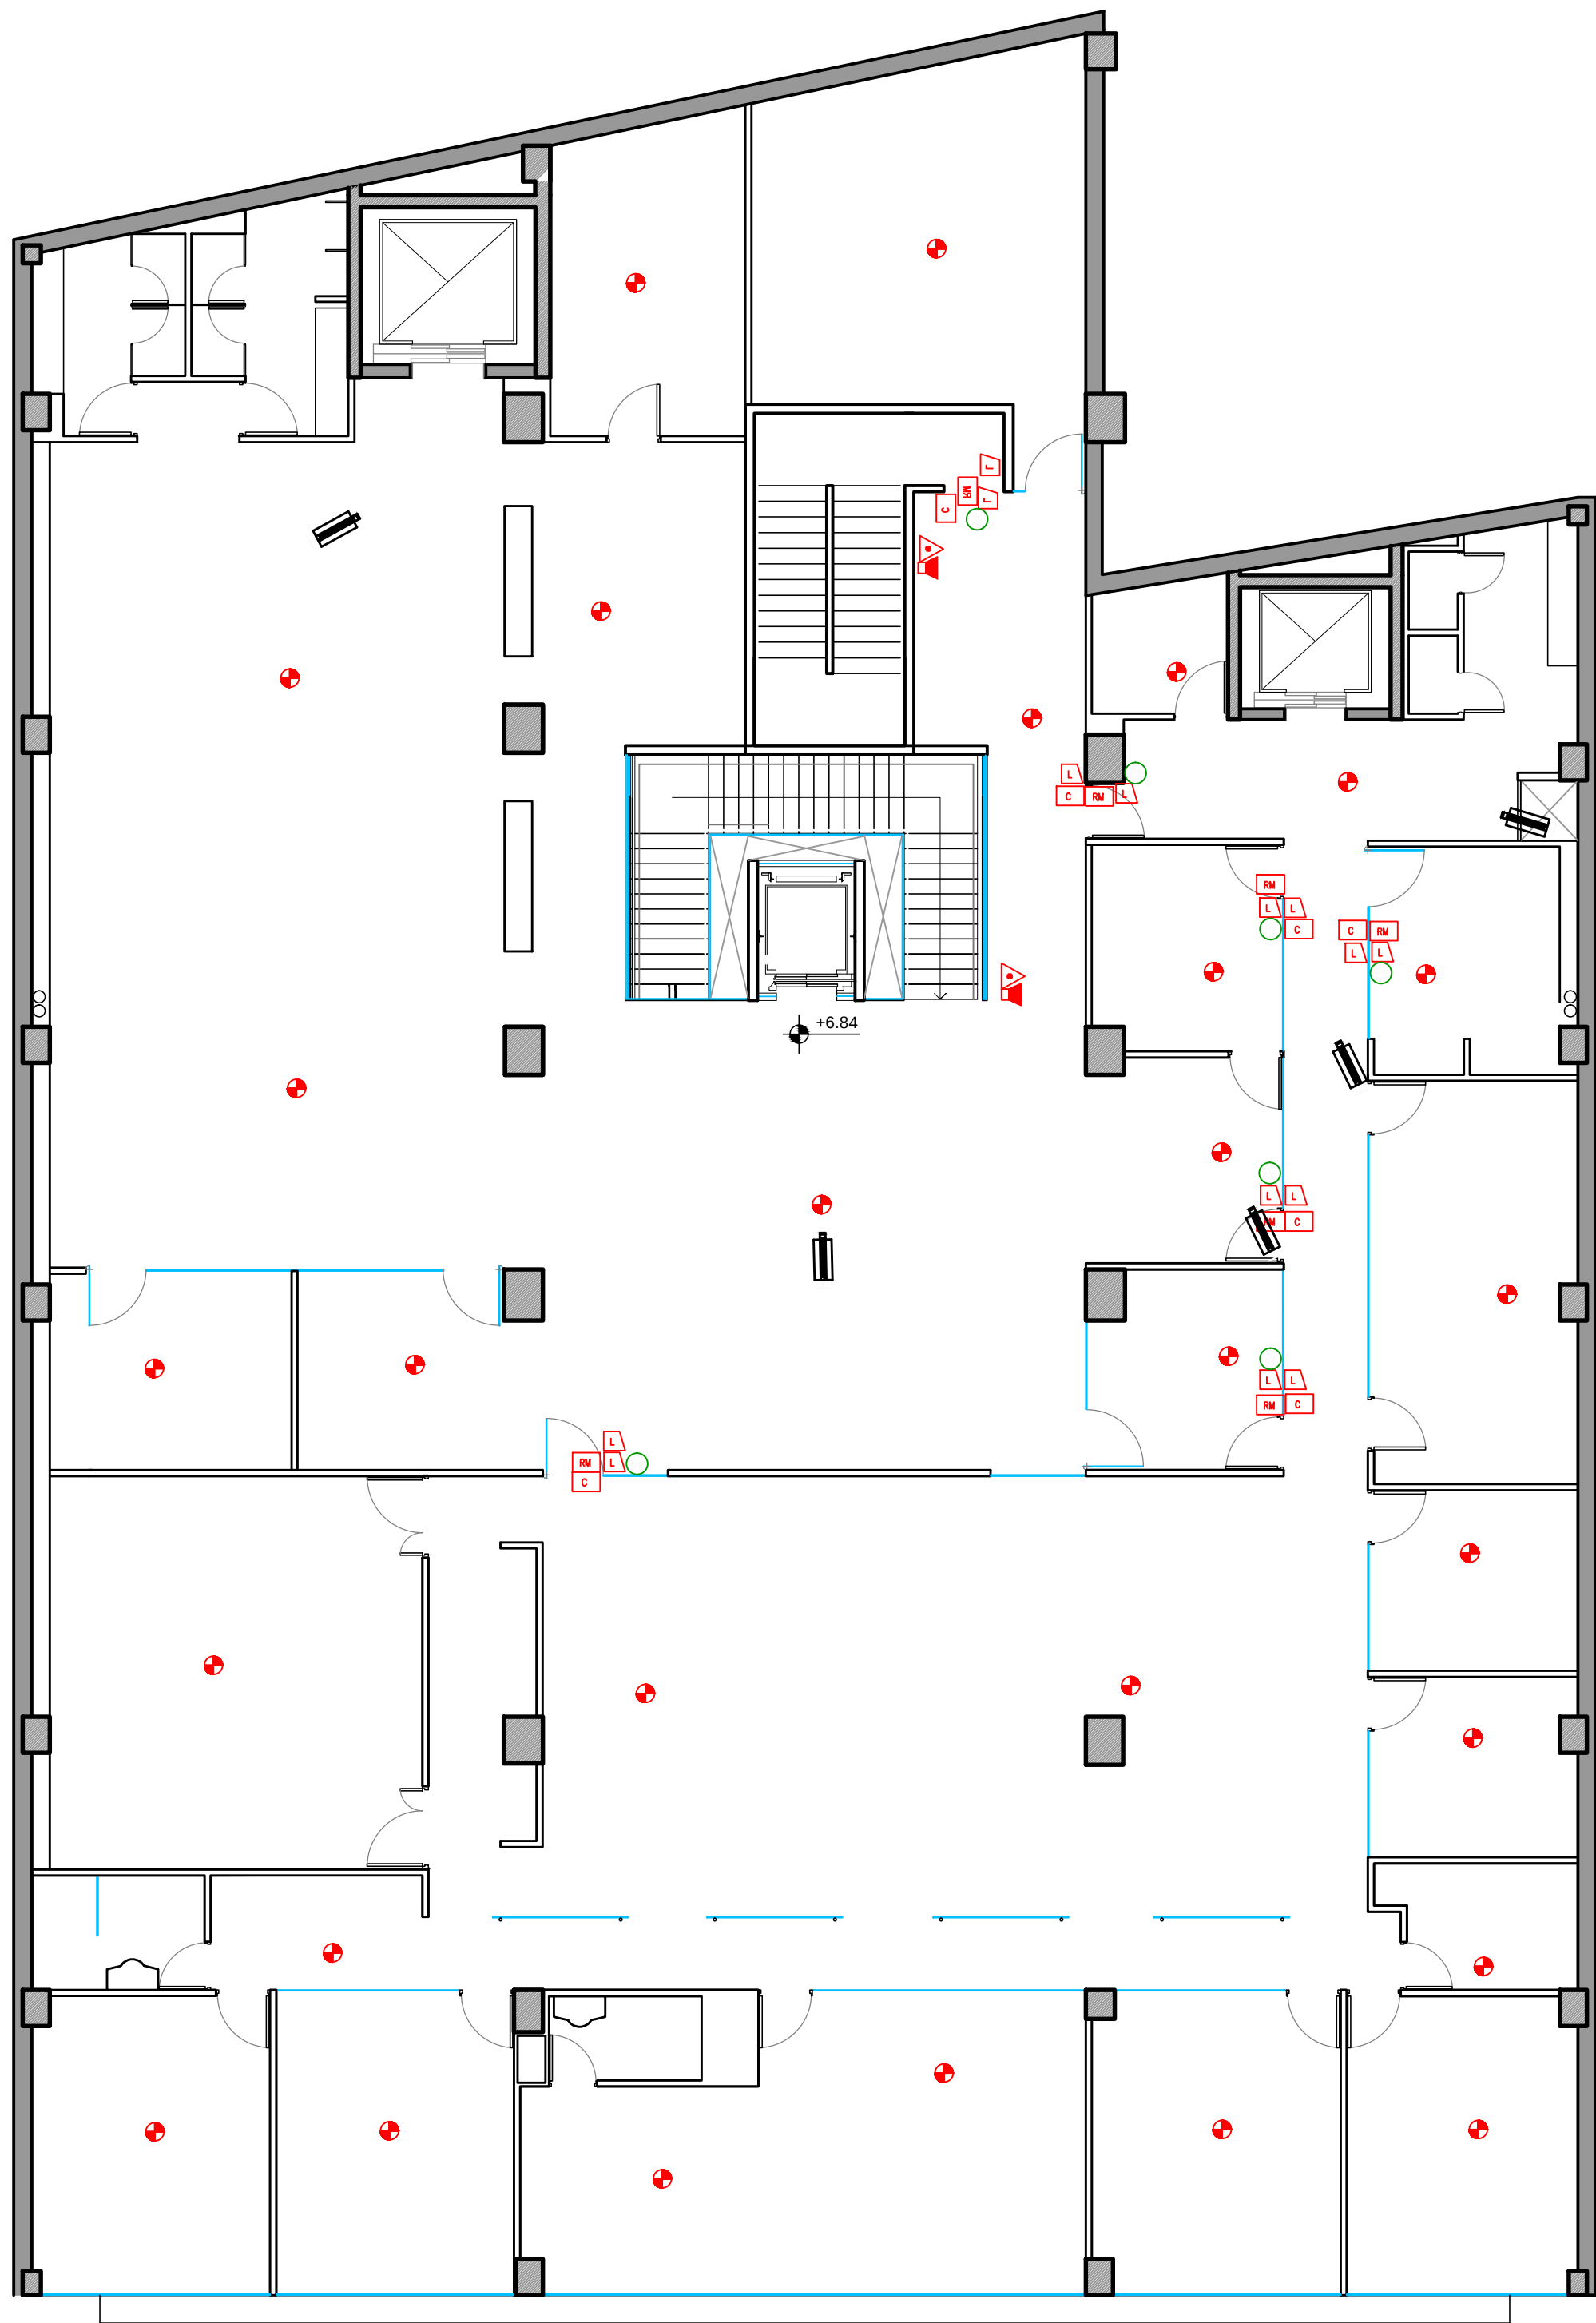

13-2 CORRIENTES DEBILES

PRIMER PISO



UBICACION: RIVADAVIA 12678

REFERENCIAS SEGURIDAD

- | ITEM | |
|------|---|
| | Detector fotoelectronico inteligente |
| | Sirena electronica |
| | Avisador manual de incendio con modulo de monitoreo |
| | Central de incendio |
| | Retencion electromagnetica |
| | Lectora |
| | Pulsador |
| | Camara |

PLANO: CORRIENTES DEBILES

ESCALA: 1:100

FECHA: 1.11.11

PROYECTISTA VL

ARCHIVO: 13-2CORRIENTES DEBILES

XREF:

NOTAS: APTO COTIZACION
TODAS LAS MEDIDAS SE VERIFICARAN EN OBRA

El proyecto y el diseño indicados en este plano son propiedad intelectual de Contract Rent S.A. Esta prohibido su utilizacion total o parcial sin la expresa autorizacion escrita de la empresa.

contract

CONTRACT ARGENTINA
Tucuman 117 7º Piso (C1049AAC)
Buenos Aires . Argentina
Tel. / Fax : 54 (11) 4516-0722
info@contract.com.ar
www.contract.com.ar