





UBICACION: AV RIVADACIA 12678

M04 MUEBLE CAJA


CANTIDAD:1

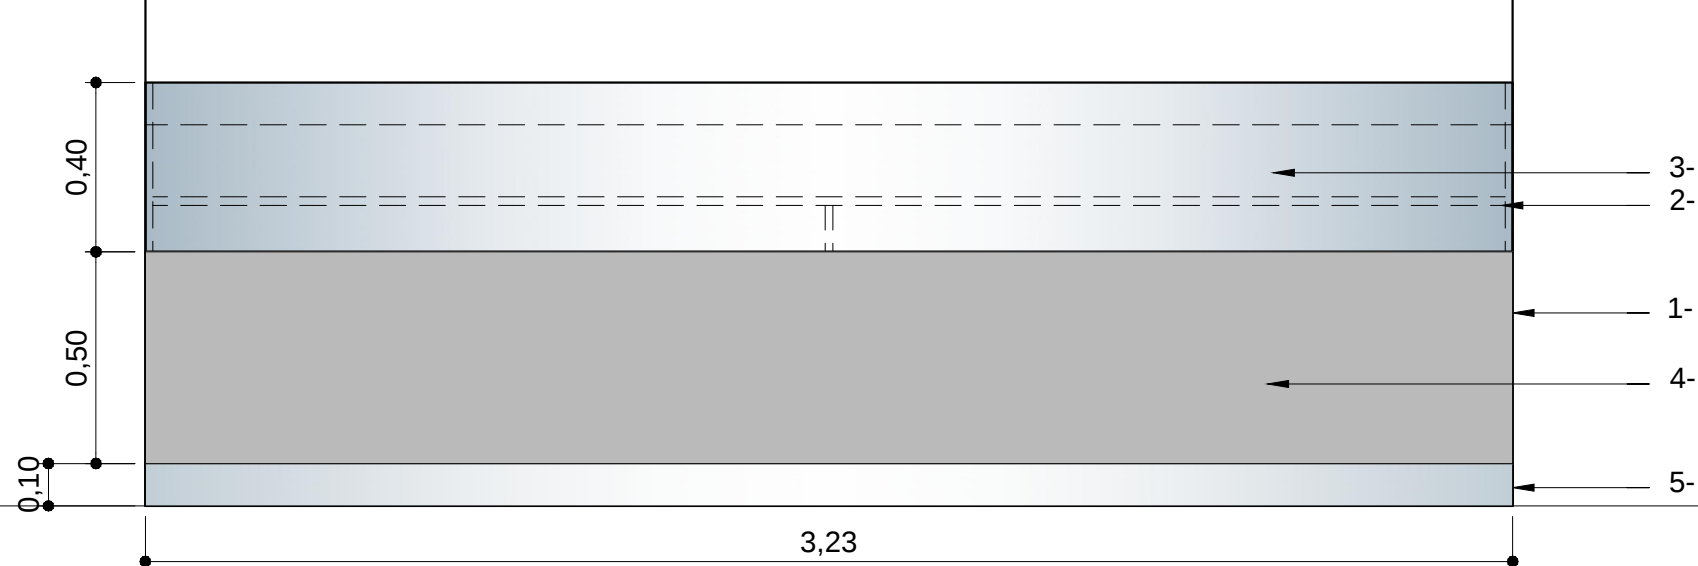

VISTA FRONTAL 1

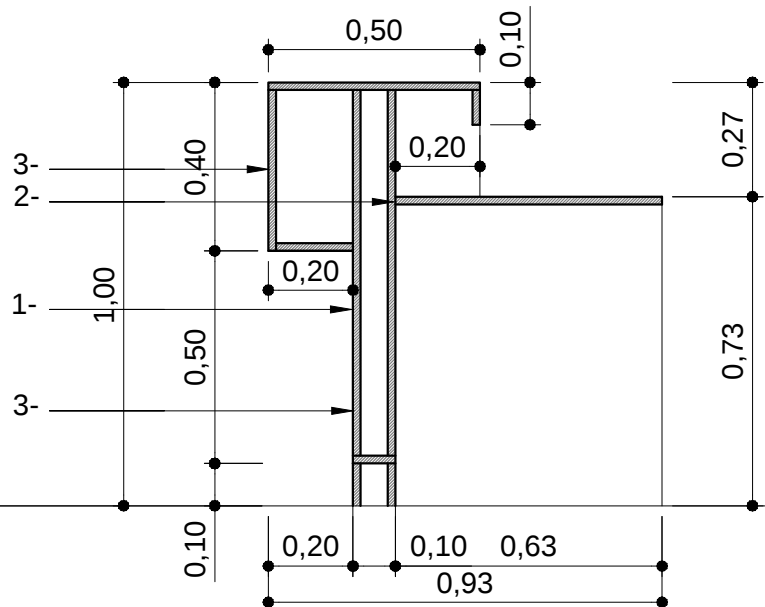

CORTE A-A

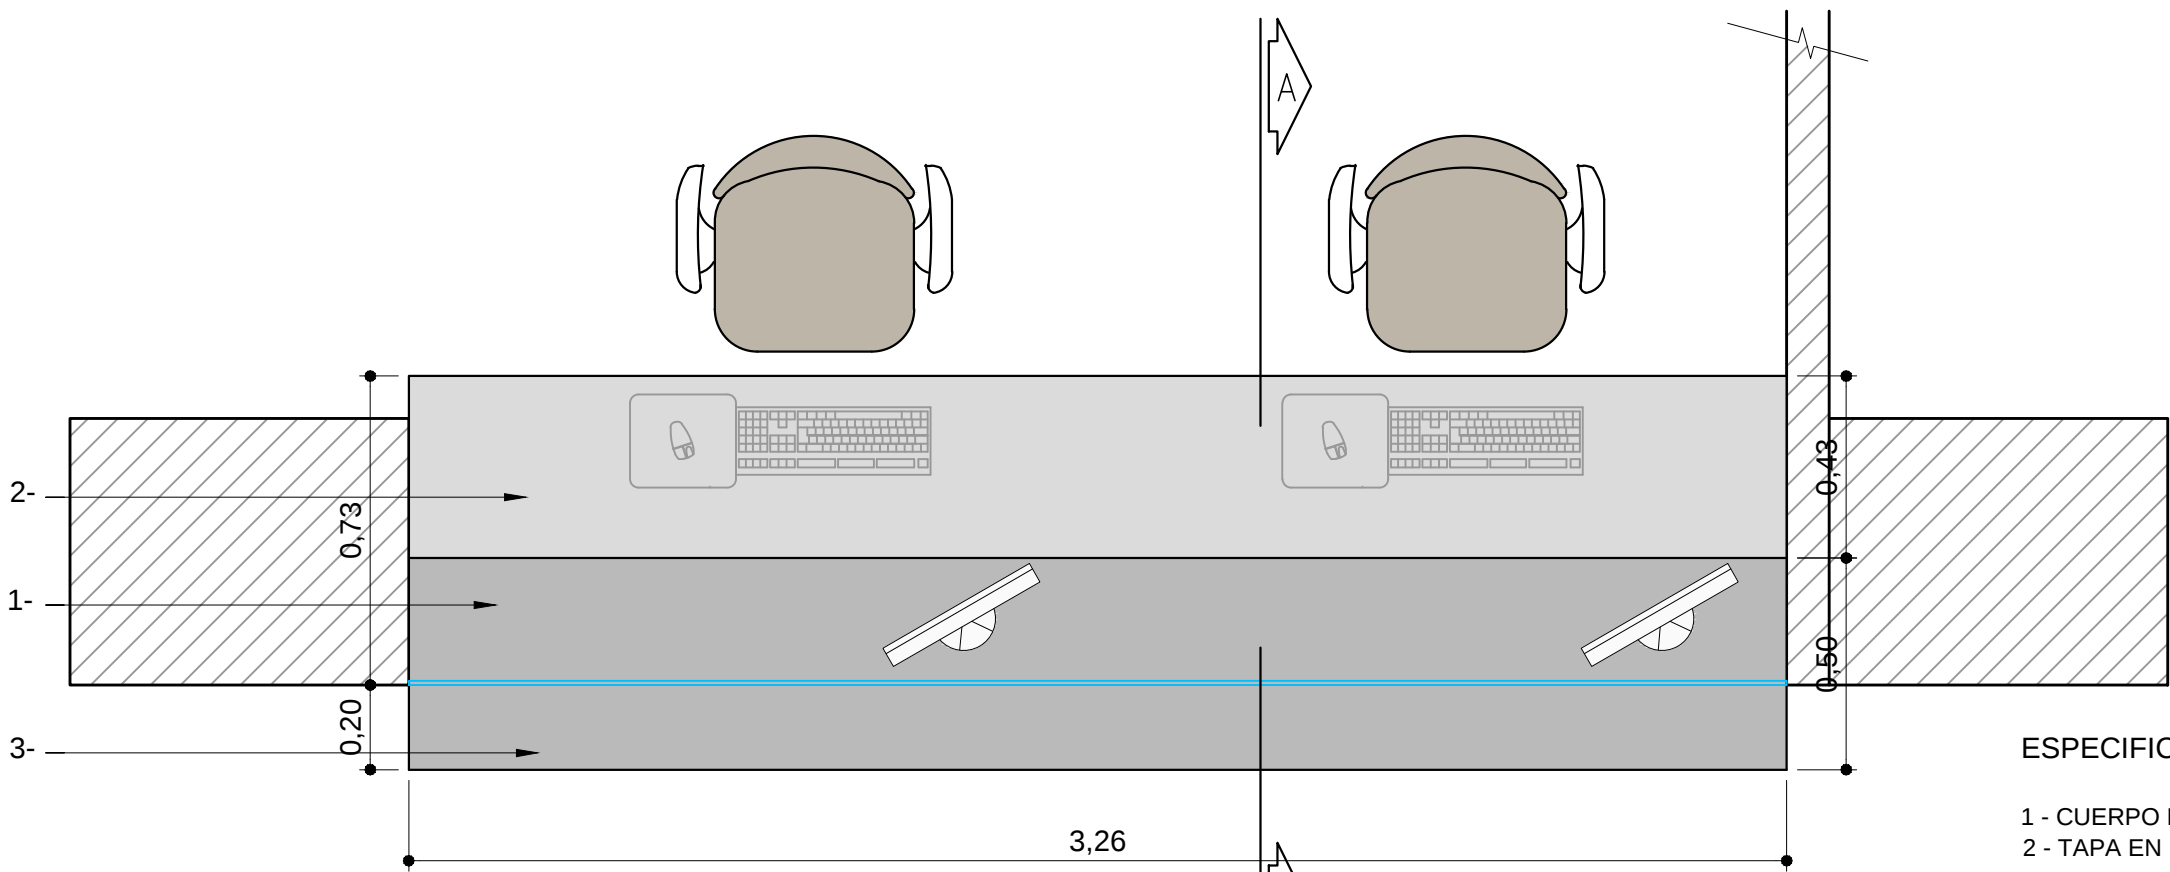

PLANTA EQUIPAMIENTO



ESPECIFICACIONES TECNICAS

- 1 - CUERPO EN MDF - ESPESOR 18 mm
- 2 - TAPA EN MDF TERMINACION MELAMINA BLANCA - ESPESOR 18 mm
- 3 - TERMINACION REVESTIMIENTO DE ACERO INOXIDABLE CON BUÑA CENTRAL DE 25MM
- 4 - MDF 18MM TERMINACION LACA BLANCA - ESPESOR 18 mm .
- 5 - ZOCALO DE ACERO INOXIDABLE

PLANO:	MUEBLES ESPECIALES
ESCALA:	1: 20
FECHA:	24/10/11
PROYECTISTA	MG
ARCHIVO:	BA_RIV_MUEBLES ESPECIALES_02_V01
XREF:	
NOTAS:	APTO COTIZACION TODAS LAS MEDIDAS SE VERIFICARAN EN OBRA

El proyecto y el diseño indicados en este plano son propiedad intelectual de Contract Rent S.A. Esta prohibido su utilizacion total o parcial sin la expresa autorizacion escrita de la empresa.

contract

CONTRACT ARGENTINA
Tucuman 117 7º Piso (C1049AAC)
Buenos Aires . Argentina
Tel. / Fax : 54 (11) 4516-0722
info@contract.com.ar
www.contract.com.ar