


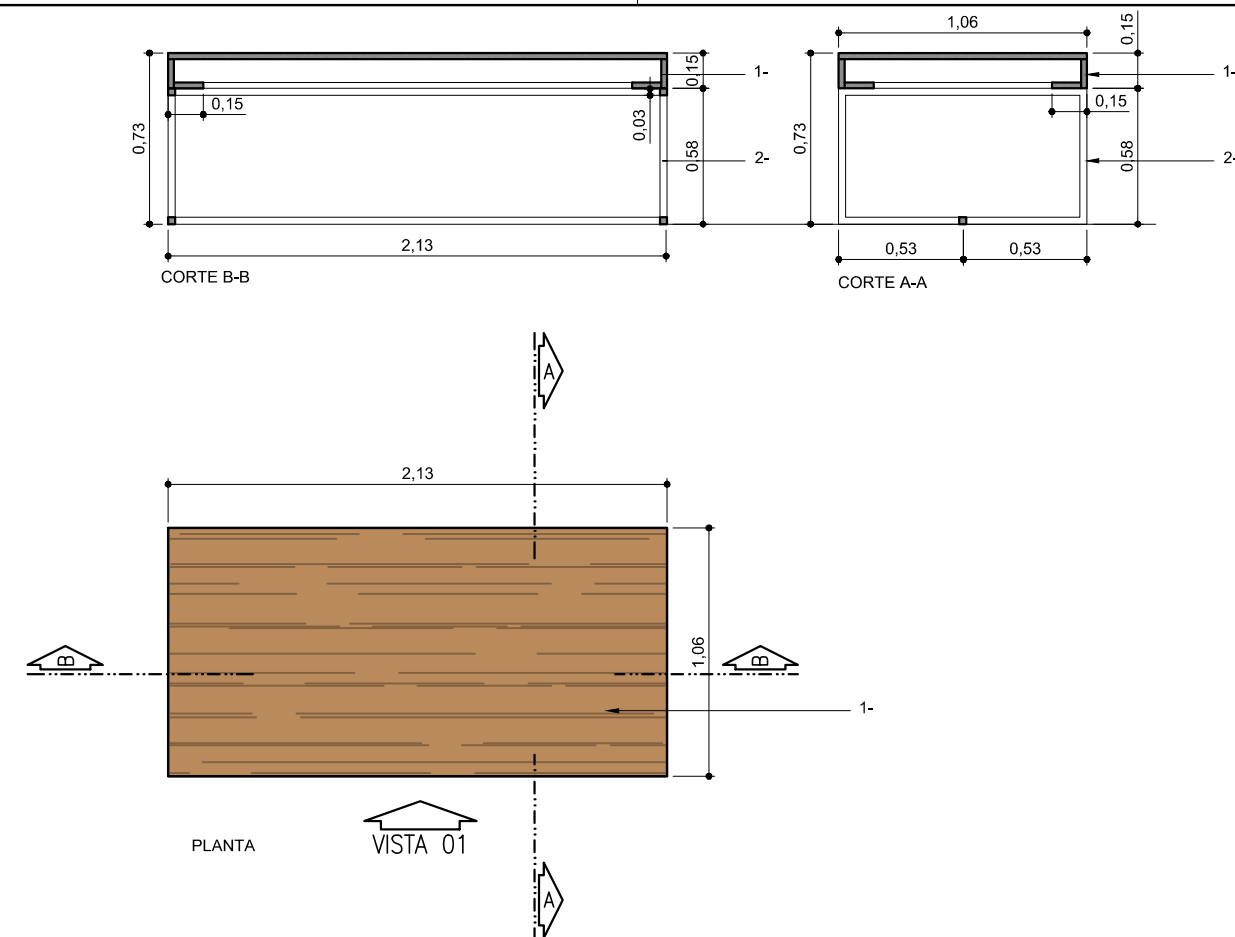

ESPECIFICACIONES TECNICAS



- 1- TAPA EN MDF TERMINACION ENCHAPADO DE MADERA TIPO SICOMORO TERMINACION LACA POLIURETANICA ESPESOR 25mm
- 2- PATAS DE ESCRITORIO ESTRUCTURA TUBULAR DE HIERRO 60X60 CROMADA/ACERO INOXIDABLE MUEBLE DE APOYO
- 3- CUERPO EN MDF TERMINACION ENCHAPADO DE MADERA TIPO SICOMORO LUSTRADO ESPESOR 25mm4- CUERPO EN MDF TERMINACION LACA BLANCA - ESPESOR18 mm
- 4- PUERTA CORREDIZA ENCHAPADA
- 5- REFUERZO EN DURLOCK TUBULAR DE HIERRO 60X60 CON MANO DE ANTIOXIDO PARA FIJAR MUEBLE SUPERIOR
- 6- REFUERZO EN MDF TERMINACION ENCHAPADO DE MADERA TIPO SICOMORO LUSTRADO ESPESOR 30mm



UBICACION: AV RIVADAVIA 12678

M06 ESCRITORIO DIRECTORIO

CANTIDAD:1

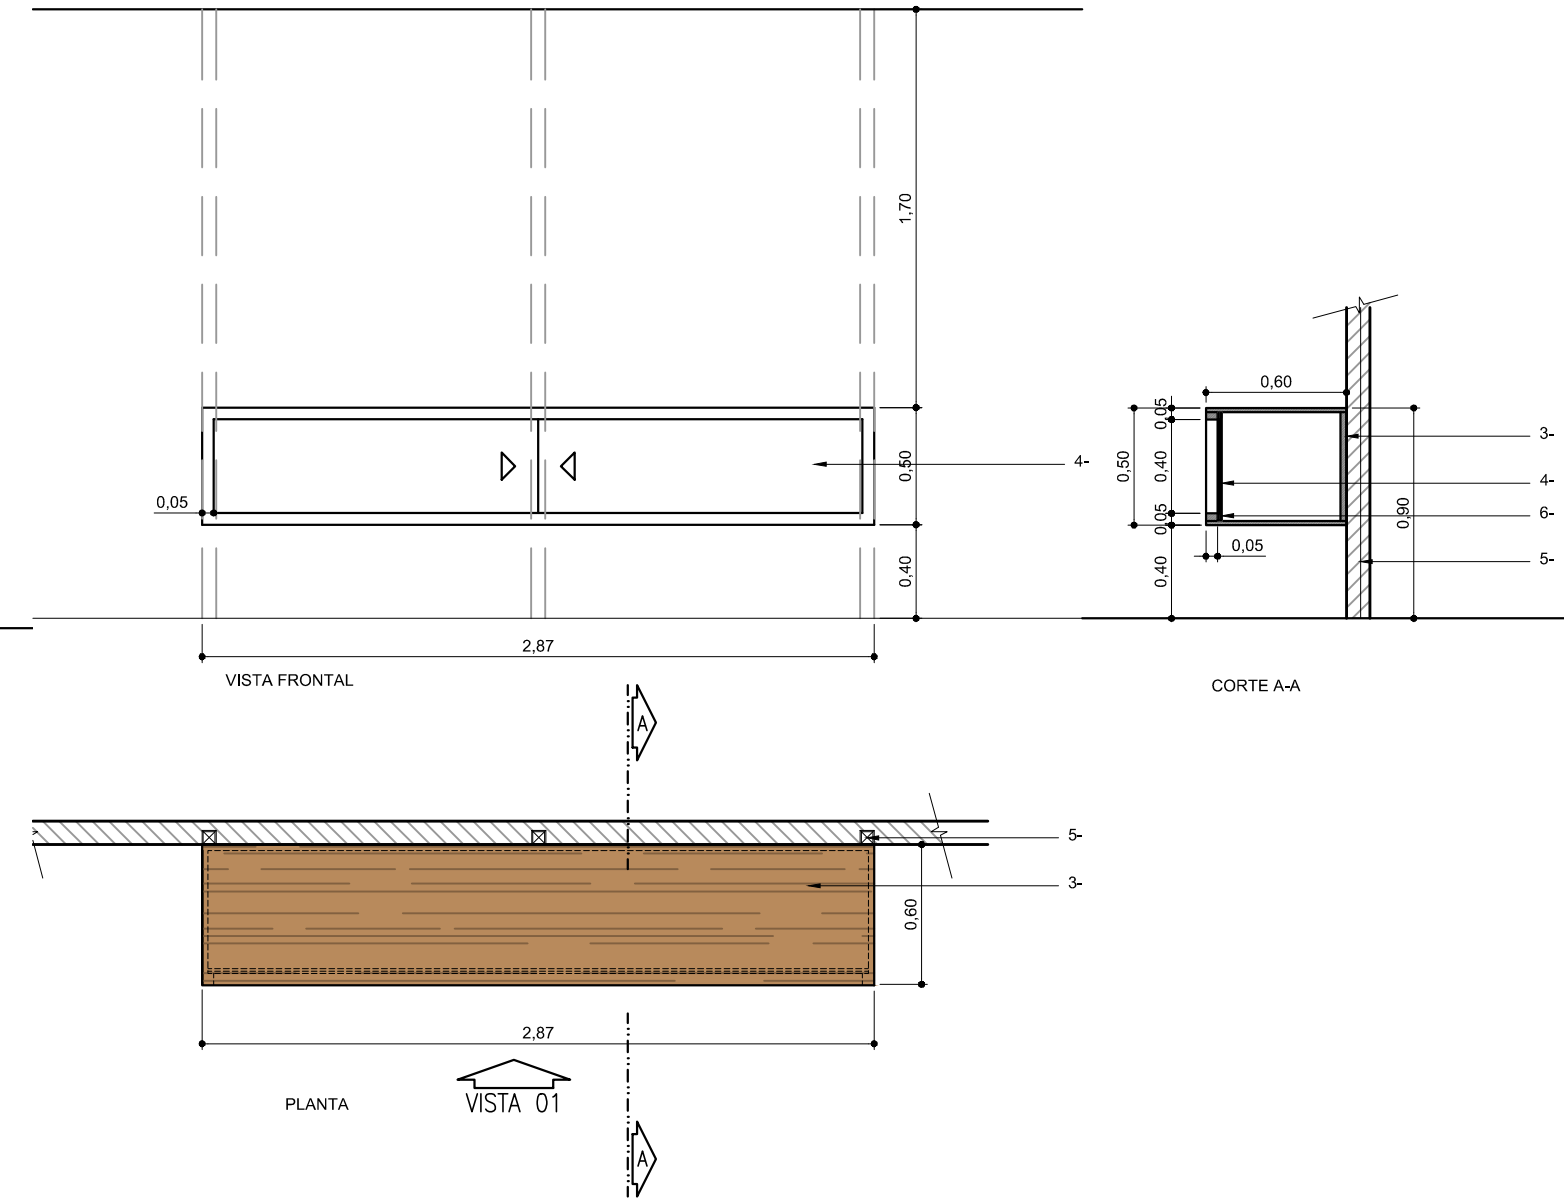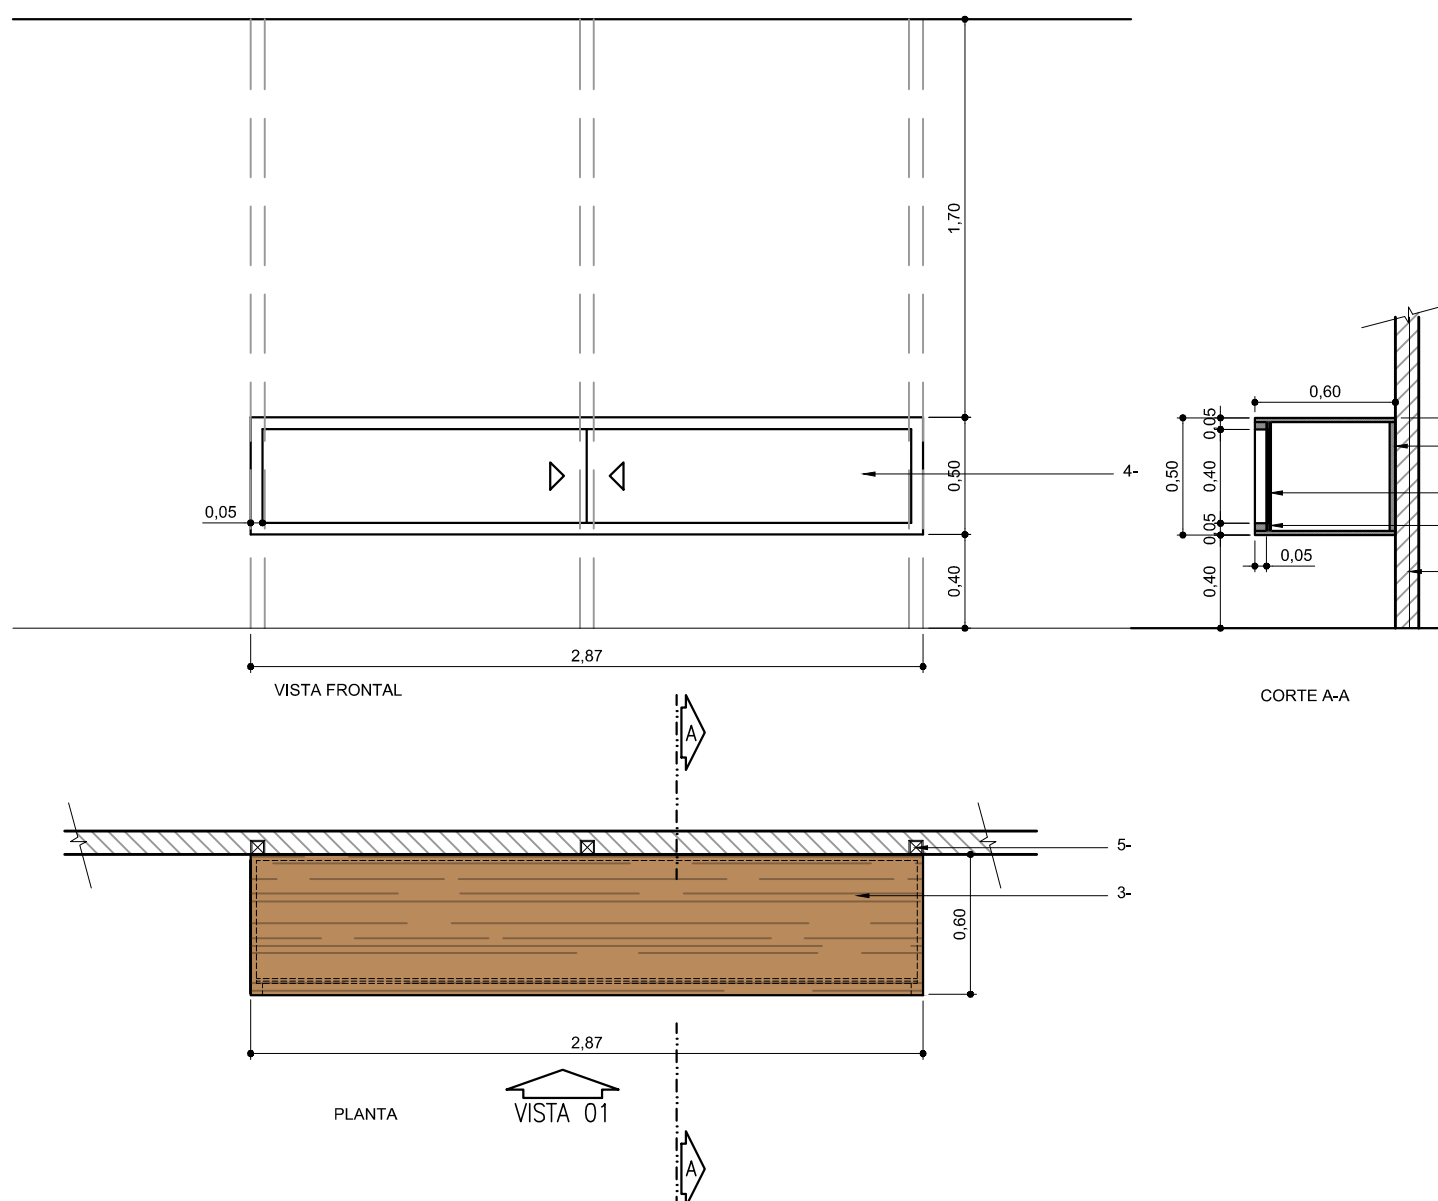

PLANO:	MUEBLES ESPECIALES
ESCALA:	1:25
FECHA:	25/10/11
PROYECTISTA	MG
ARCHIVO:	BA_RIV_ESCRITORIO GERENCIA_02_VO
XREF:	
NOTAS:	APTO COTIZACION
	TODAS LAS MEDIDAS SE VERIFICARAN EN OBRA

El proyecto y el diseño indicados en este plano son propiedad intelectual de Contract Rent S.A. Esta prohibido su utilizacion total o parcial sin la expresa autorizacion escrita de la empresa.

contract
CONTRACT ARGENTINA
Tucuman 117 7º Piso (C1049AAC)
Buenos Aires - Argentina
Tel. / Fax : 54 (11) 4516-0722
info@contract.com.ar
www.contract.com.ar